

1、申請に係る土地の地名地番

新座市大和田四丁目 1160～3 1167～4、～5


59年9月12日第1号
幅員4.2m 延長35.0m



2、申請に係る道路の幅員、延長及び面積

幅員 4.20メートル 延長 35.00メートル 面積 151.80平方メートル


3、利用宅地総面積 334.73平方メートル

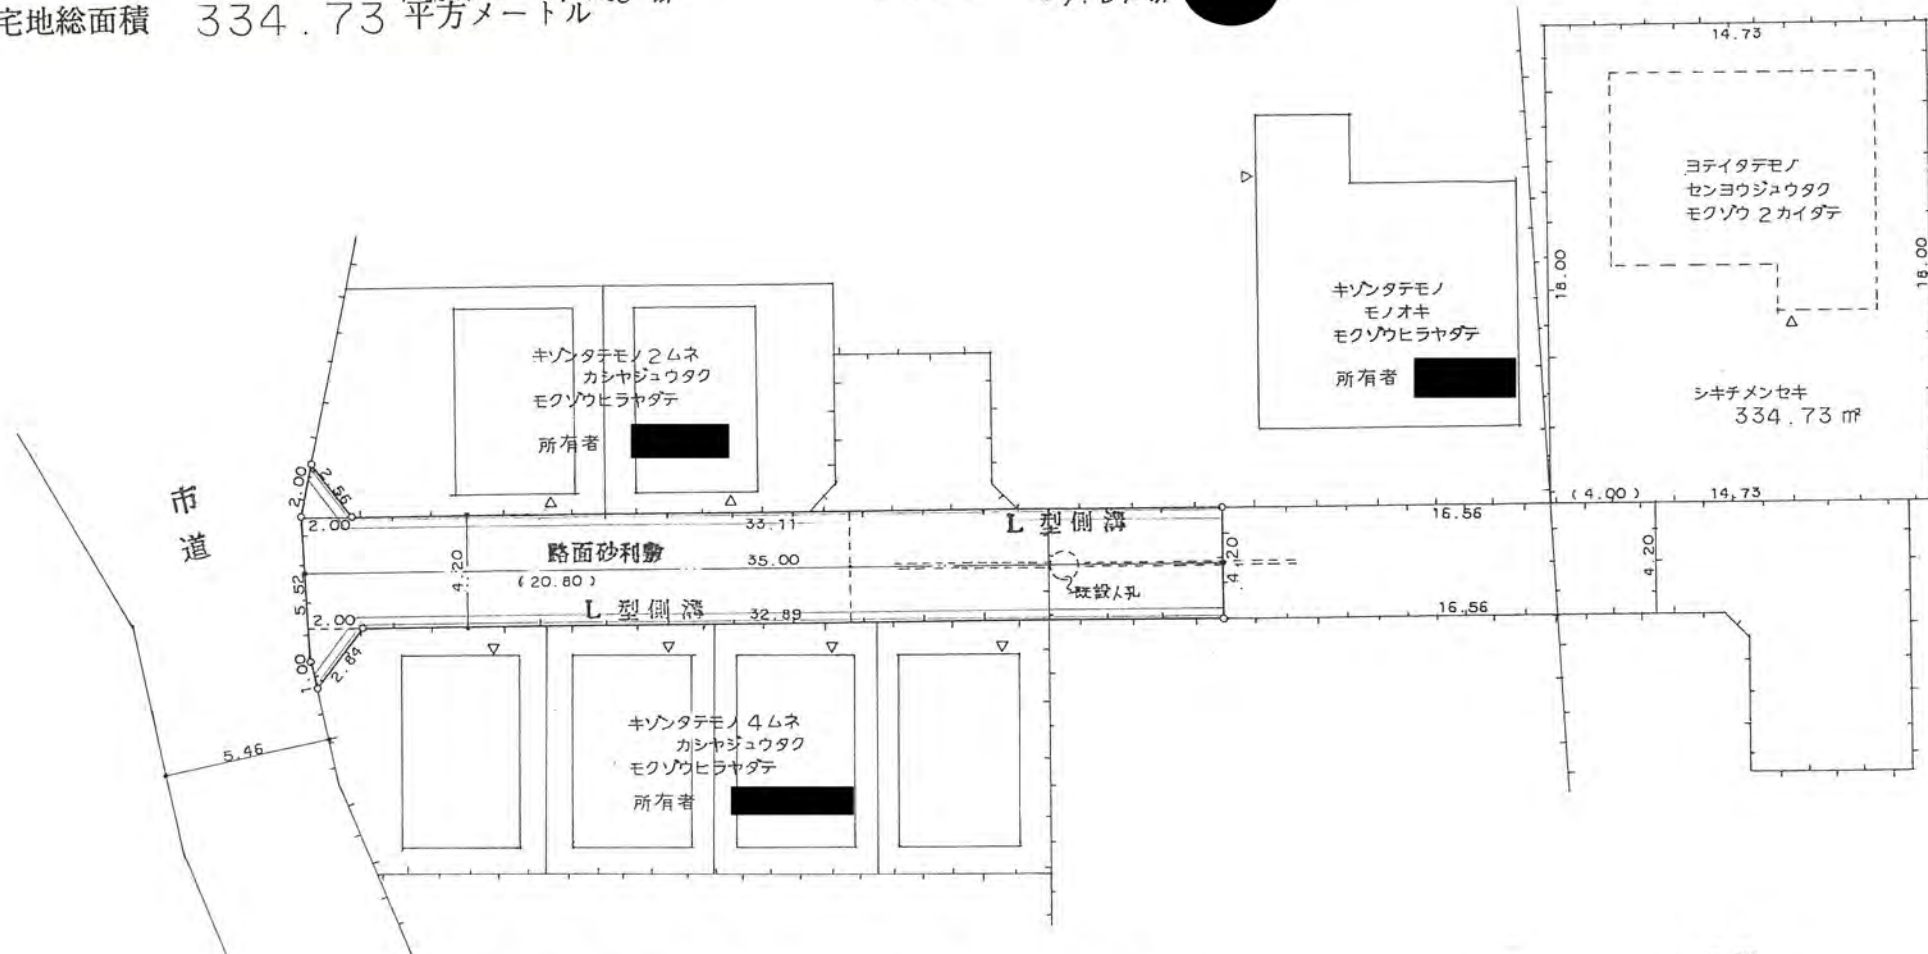

構造図 S = 1 : 250



道路断面図 S = 1/50

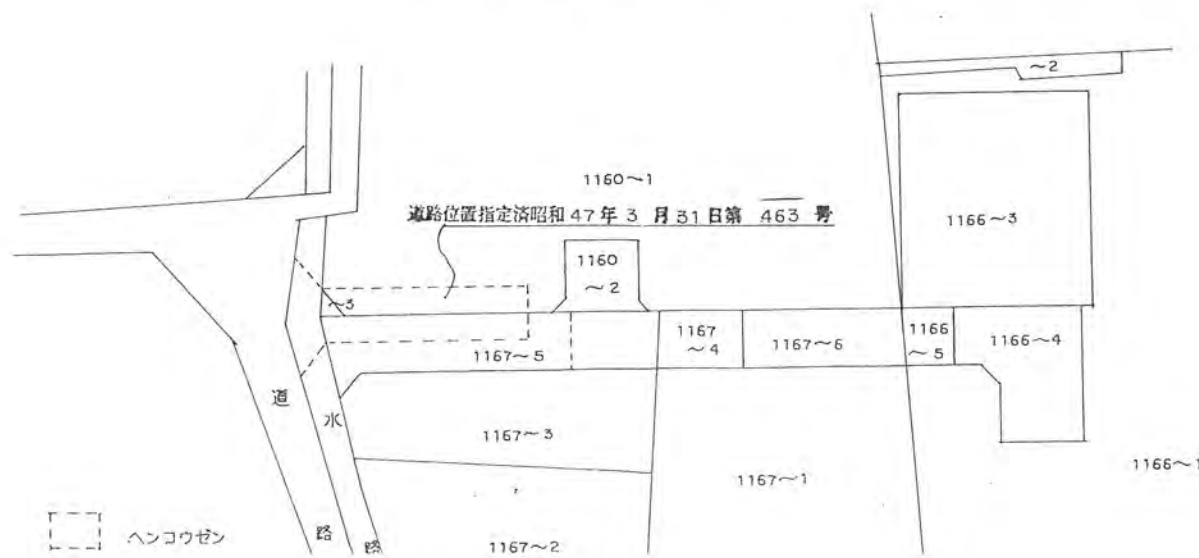

ハンコウゼン