



幅員 4.20メートル・延長 34.80メートル・面積 150.89平方メートル

3、利用宅地総面積 244.86平方メートル


59年4月16日第3号
幅員4.20m 延長34.80m

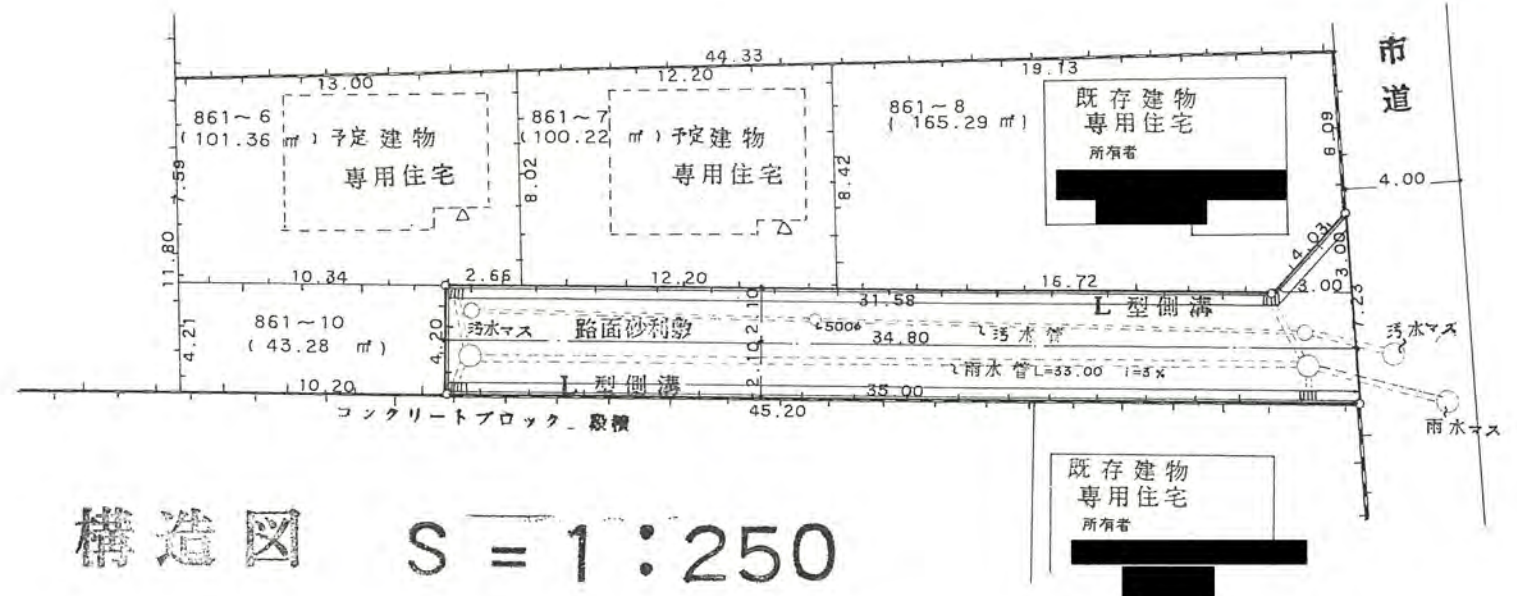


構造図 S = 1 : 250

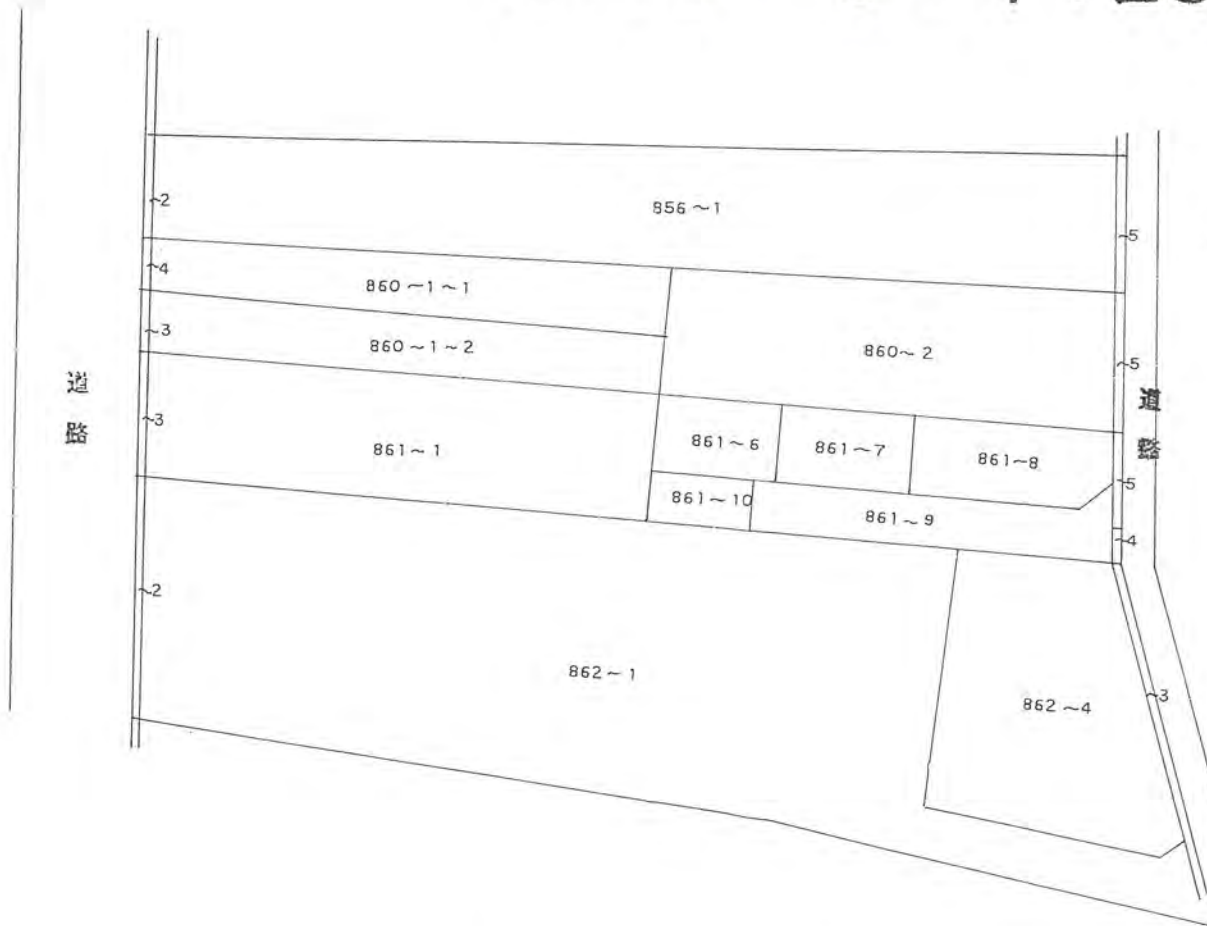

公図の写し S = 1 : 500

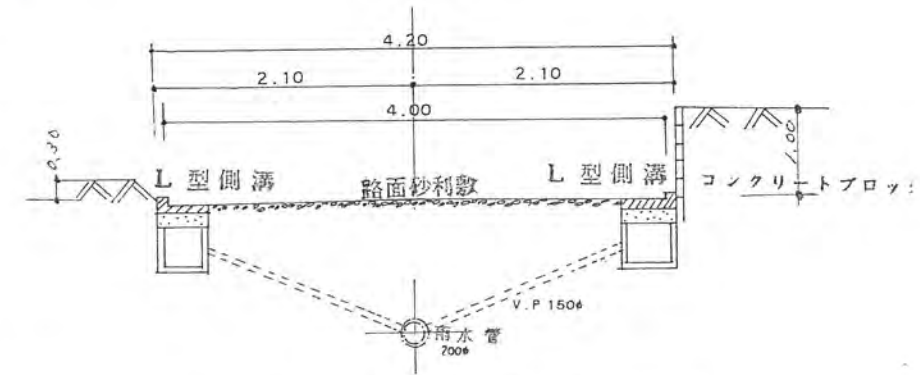

道路断面図 S = 1/50

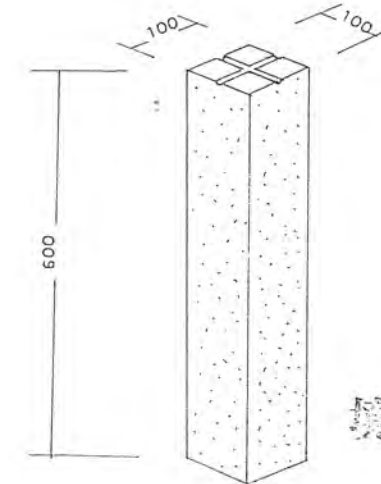

境界石 S = 1/10