

59年8月17日第21号
幅員6.0m 延長28.9m

1、申請に係る土地の地名地番 新座市大和田 1丁目 999-1、1000-4.

2、申請に係る道路の幅員、延長及び面積


幅員 6.00メートル・延長

3、利用宅地総面積 801.69平方メートル

28.90
21.90
30.20
7.00
2.00
197.18
217.18
213.30
149.00
153.00
154.00
134.03

実登
平方メートル

公図写

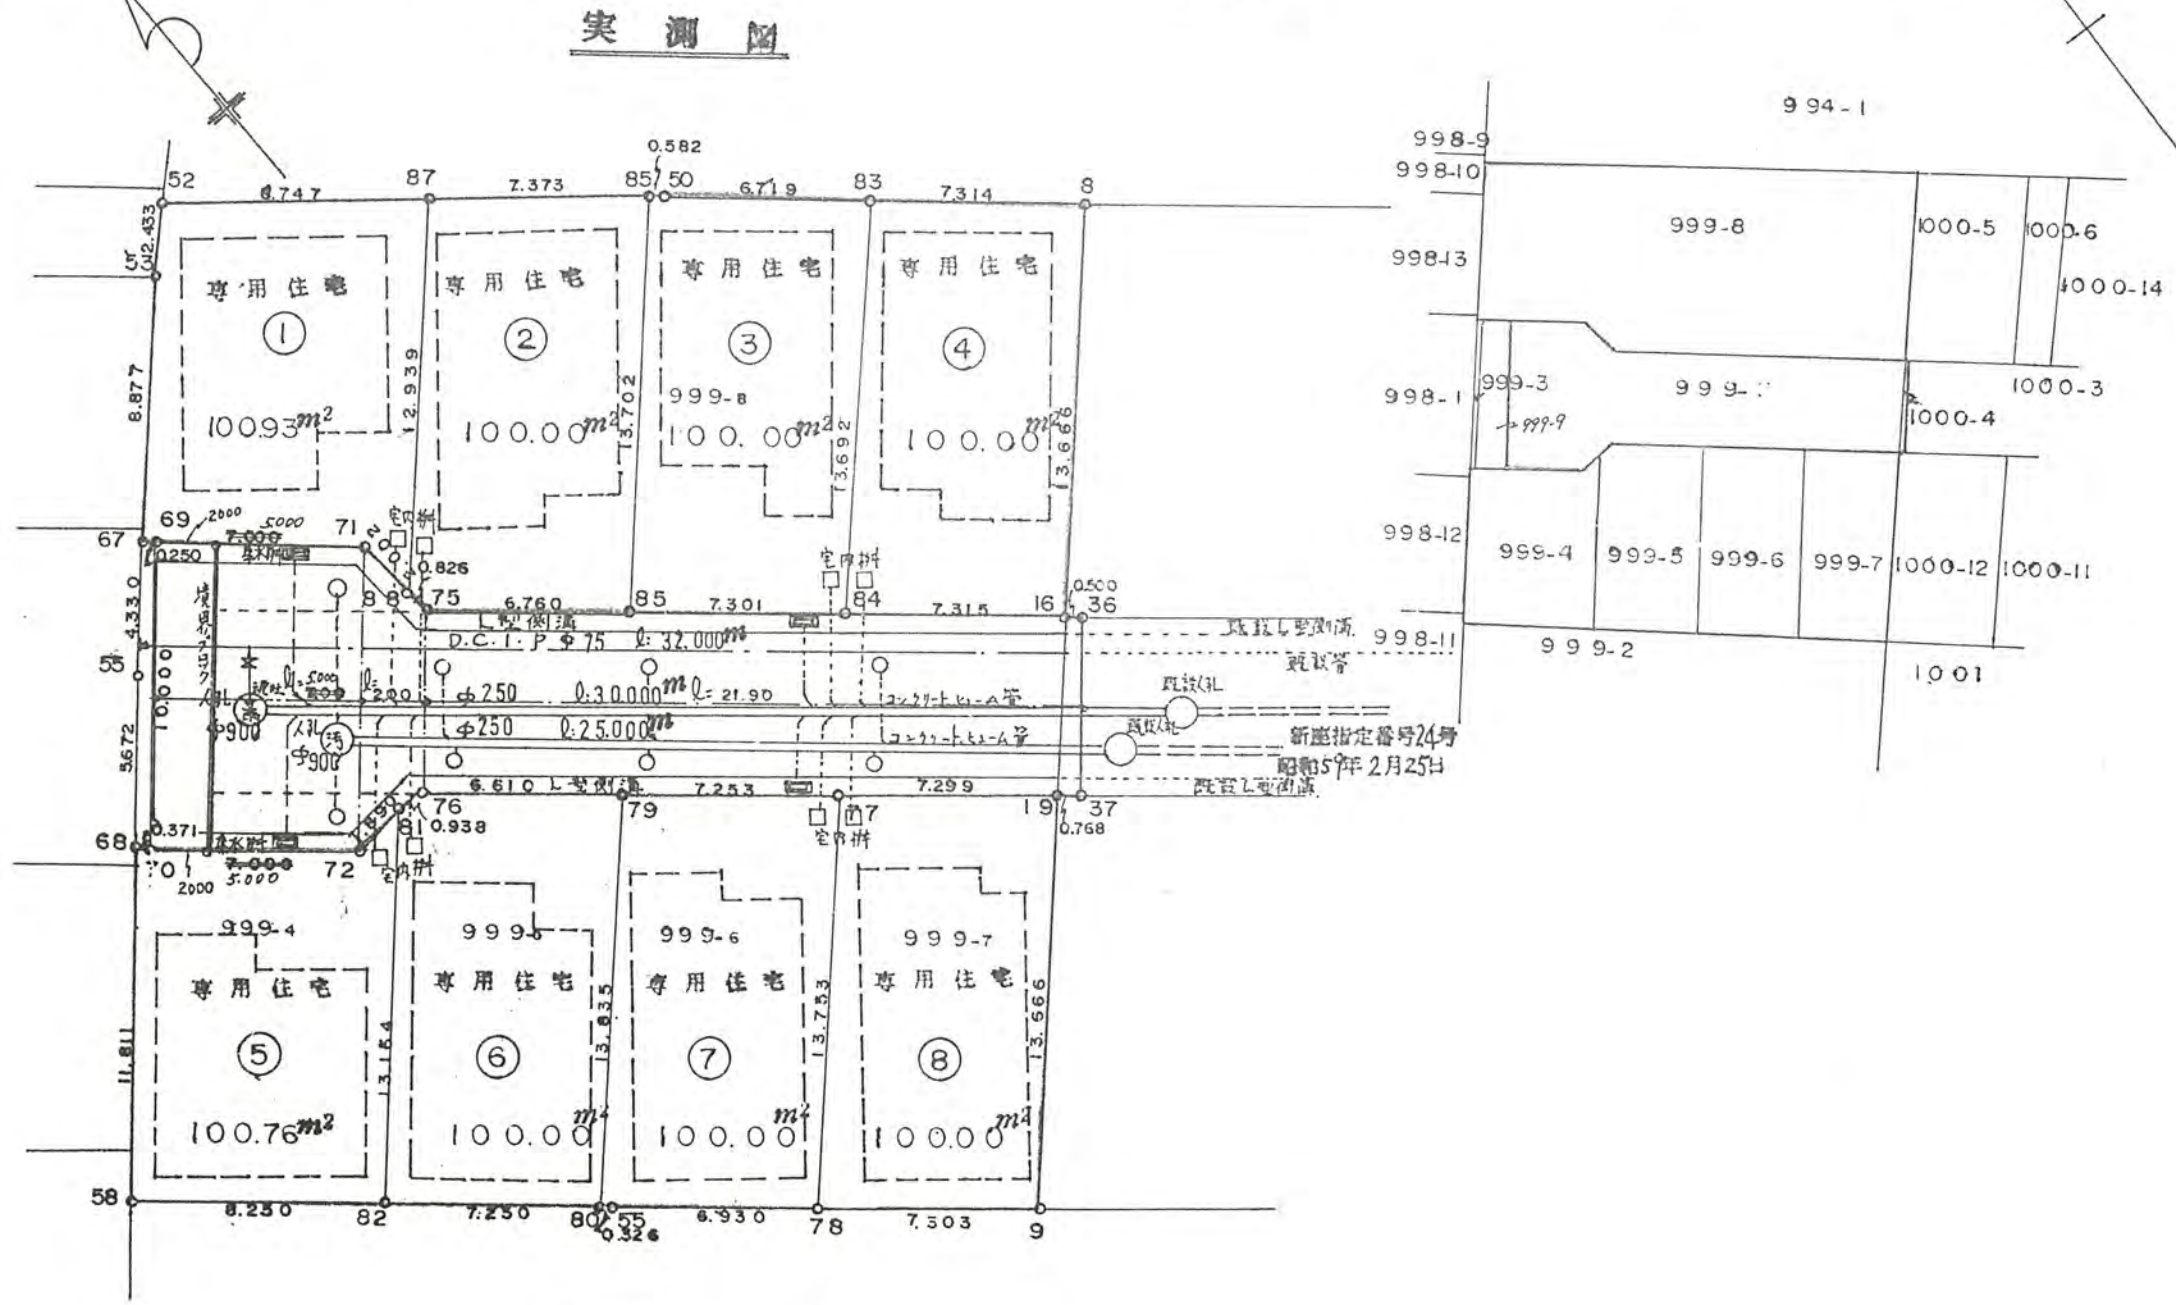

実測図

道路断面図

