

9/12.21

道路位置指定申請図

道路となる土地の地名地番 新座市栄五丁目 4915-4 -22



幅員 4.219 メートル ・ 延長 11.970 メートル ・ 自動車廻転広場

平方メートル

利用宅地総面積 ~~418.0~~ 平方メートル
 道路面積 49.46 平方メートル

59年9月12日第27号
 幅員4.219m 延長11.97m

縮尺	地籍図	1/200
	付近見取図	1/1720
	構造図	1/50
公図	1/600	

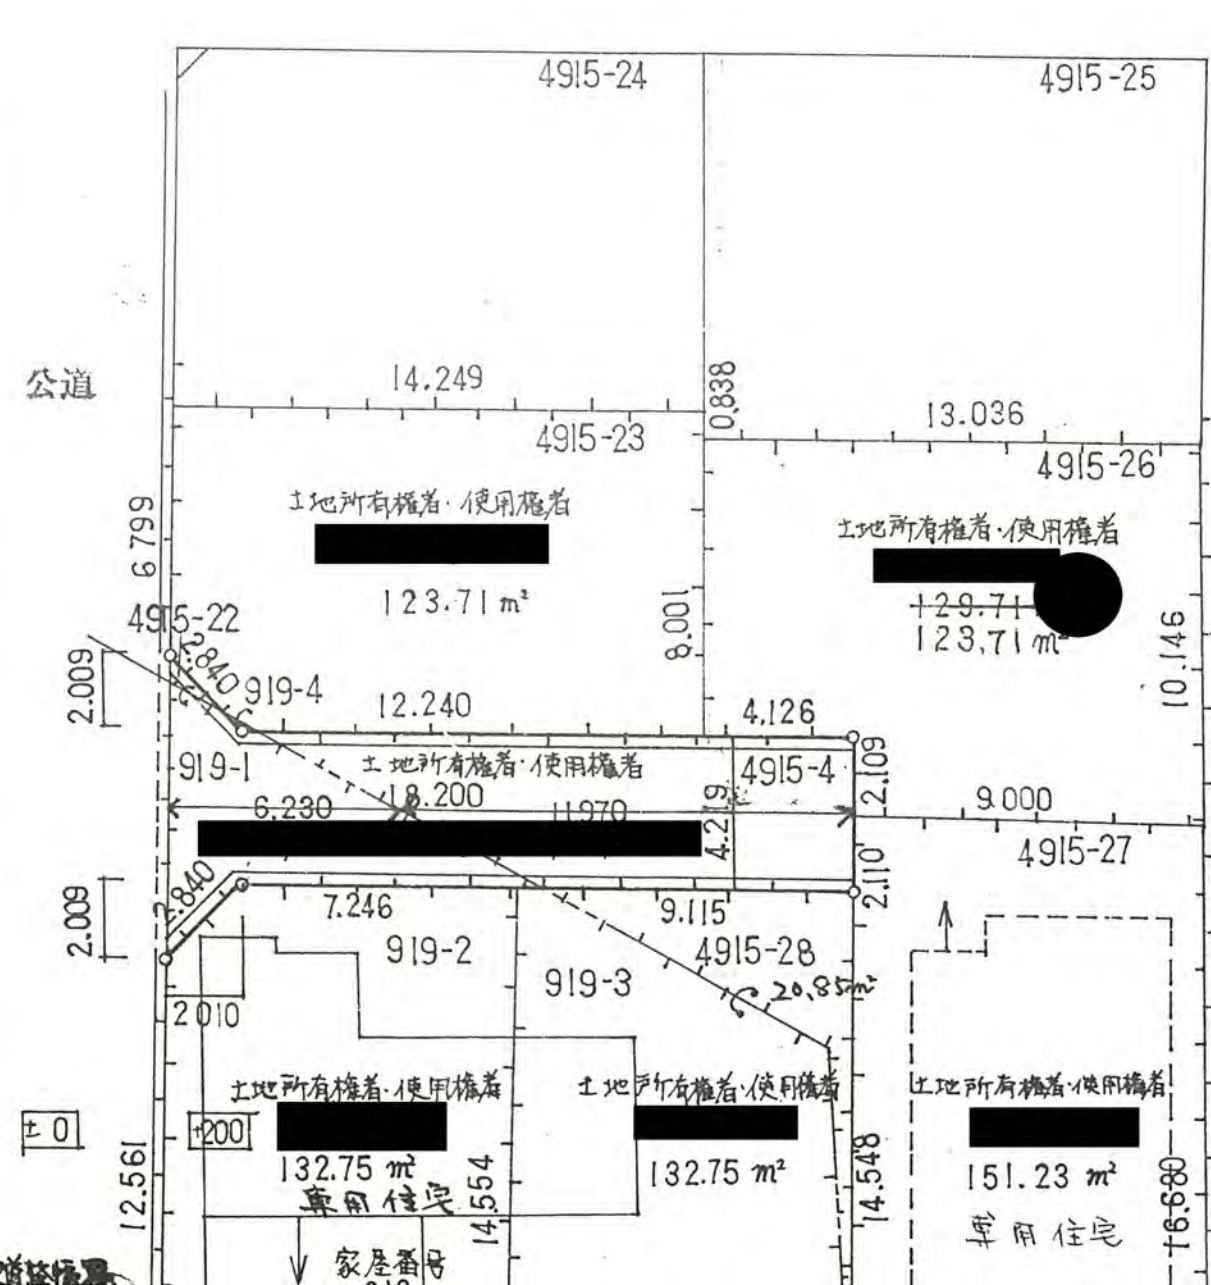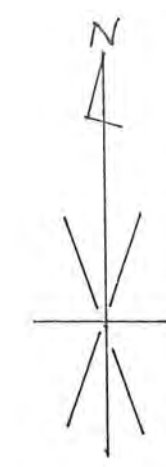

公図字 1/600
 昭和59年4月24日 法務局 練馬出張所公図より転記
 昭和59年4月24日 浦和地区法務局 志木出張所公図より転記
 1級建築士 第141093号