

01.11.02

道路位置図 (指定・変更・廃止)

縮尺	付近見取図	
	地籍図	S=1:250
	構造図	S=1:30 S=1:10
尺	公図の写し	S=1:500


1、申請に係る土地の地名地番 新座市野火止三丁目 949-82、-85、-86、965-25

2、申請に係る道路の幅員、延長及び面積

幅員 4.200メートル・延長 70.00メートル・面積 361.54平方メートル

57年11月9日第33号
幅員4.2m 延長70.0m

3、利用宅地総面積 630.98平方メートル

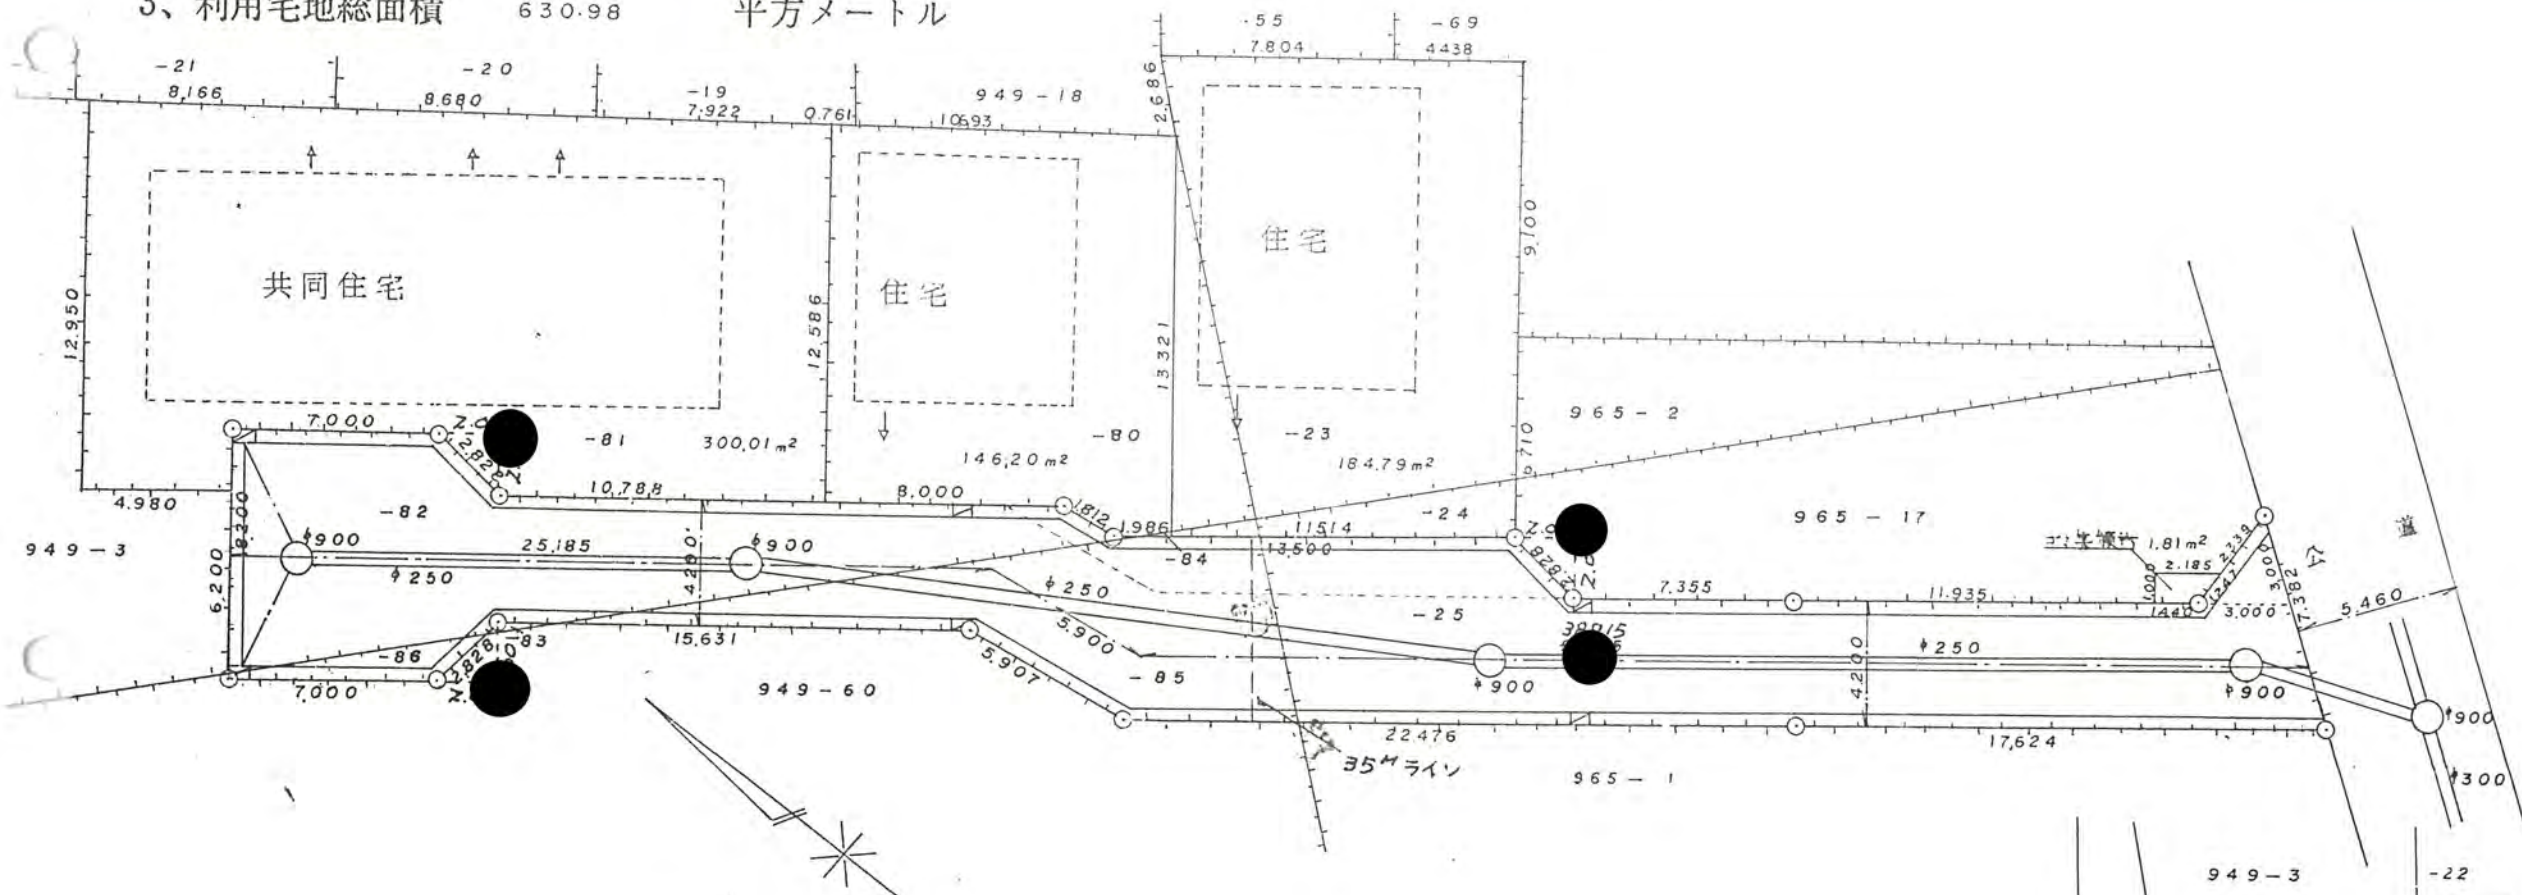

地籍図 S=1:250

