
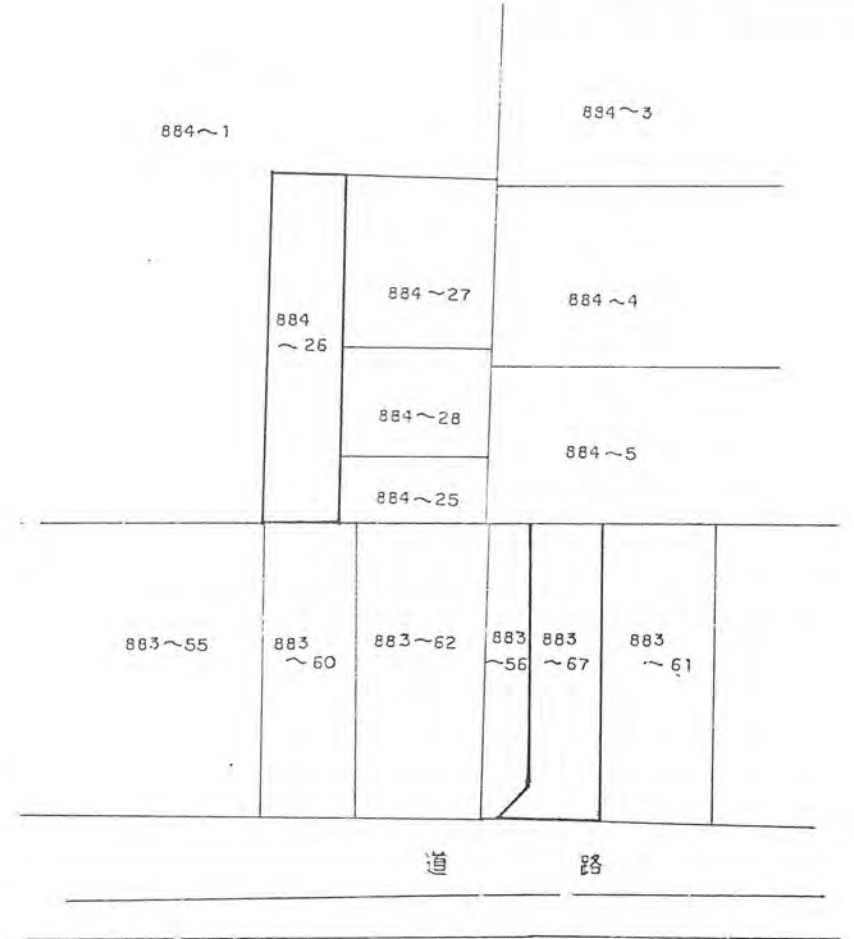


幅員 6.00メートル・延長 45.175メートル・面積 275.85 平方メートル

3、利用宅地総面積 ~~30.15~~ 平方メートル  
172.61

59年12月24日第36号  
幅員6.0m 延長45.175m

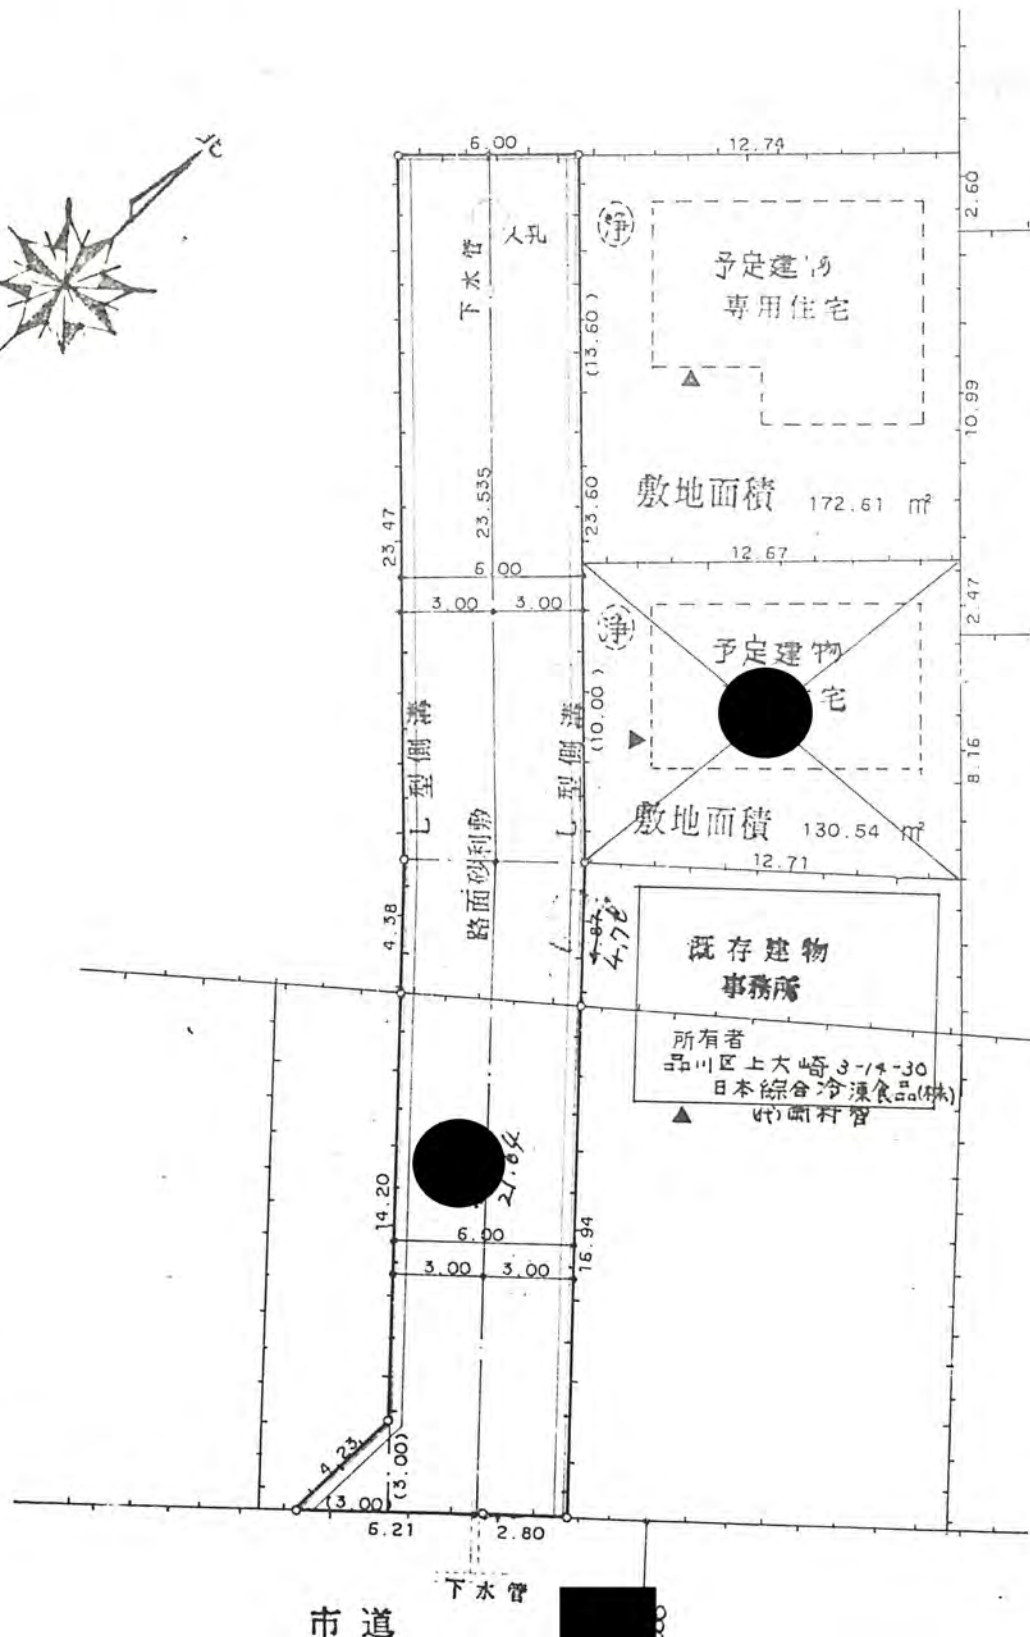

公図の写し S=1:500

