

道路位置図 (指定・変更・廃止)

尺	地籍図	S = 1:250
	構造図	S = 1:10 S = 1:30
	公図の写し	S = 1:500


60年5月15日第3号
幅員4.2m 延長34.99m

1、申請に係る土地の地名地番 新座市片山三丁目2994~5


2、申請に係る道路の幅員、延長及び面積

幅員 4.200メートル・延長 34.990メートル・面積 151.37平方メートル

3、利用宅地総面積 306.72平方メートル

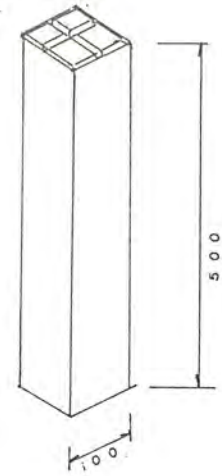

境石構造図 S = 1:10

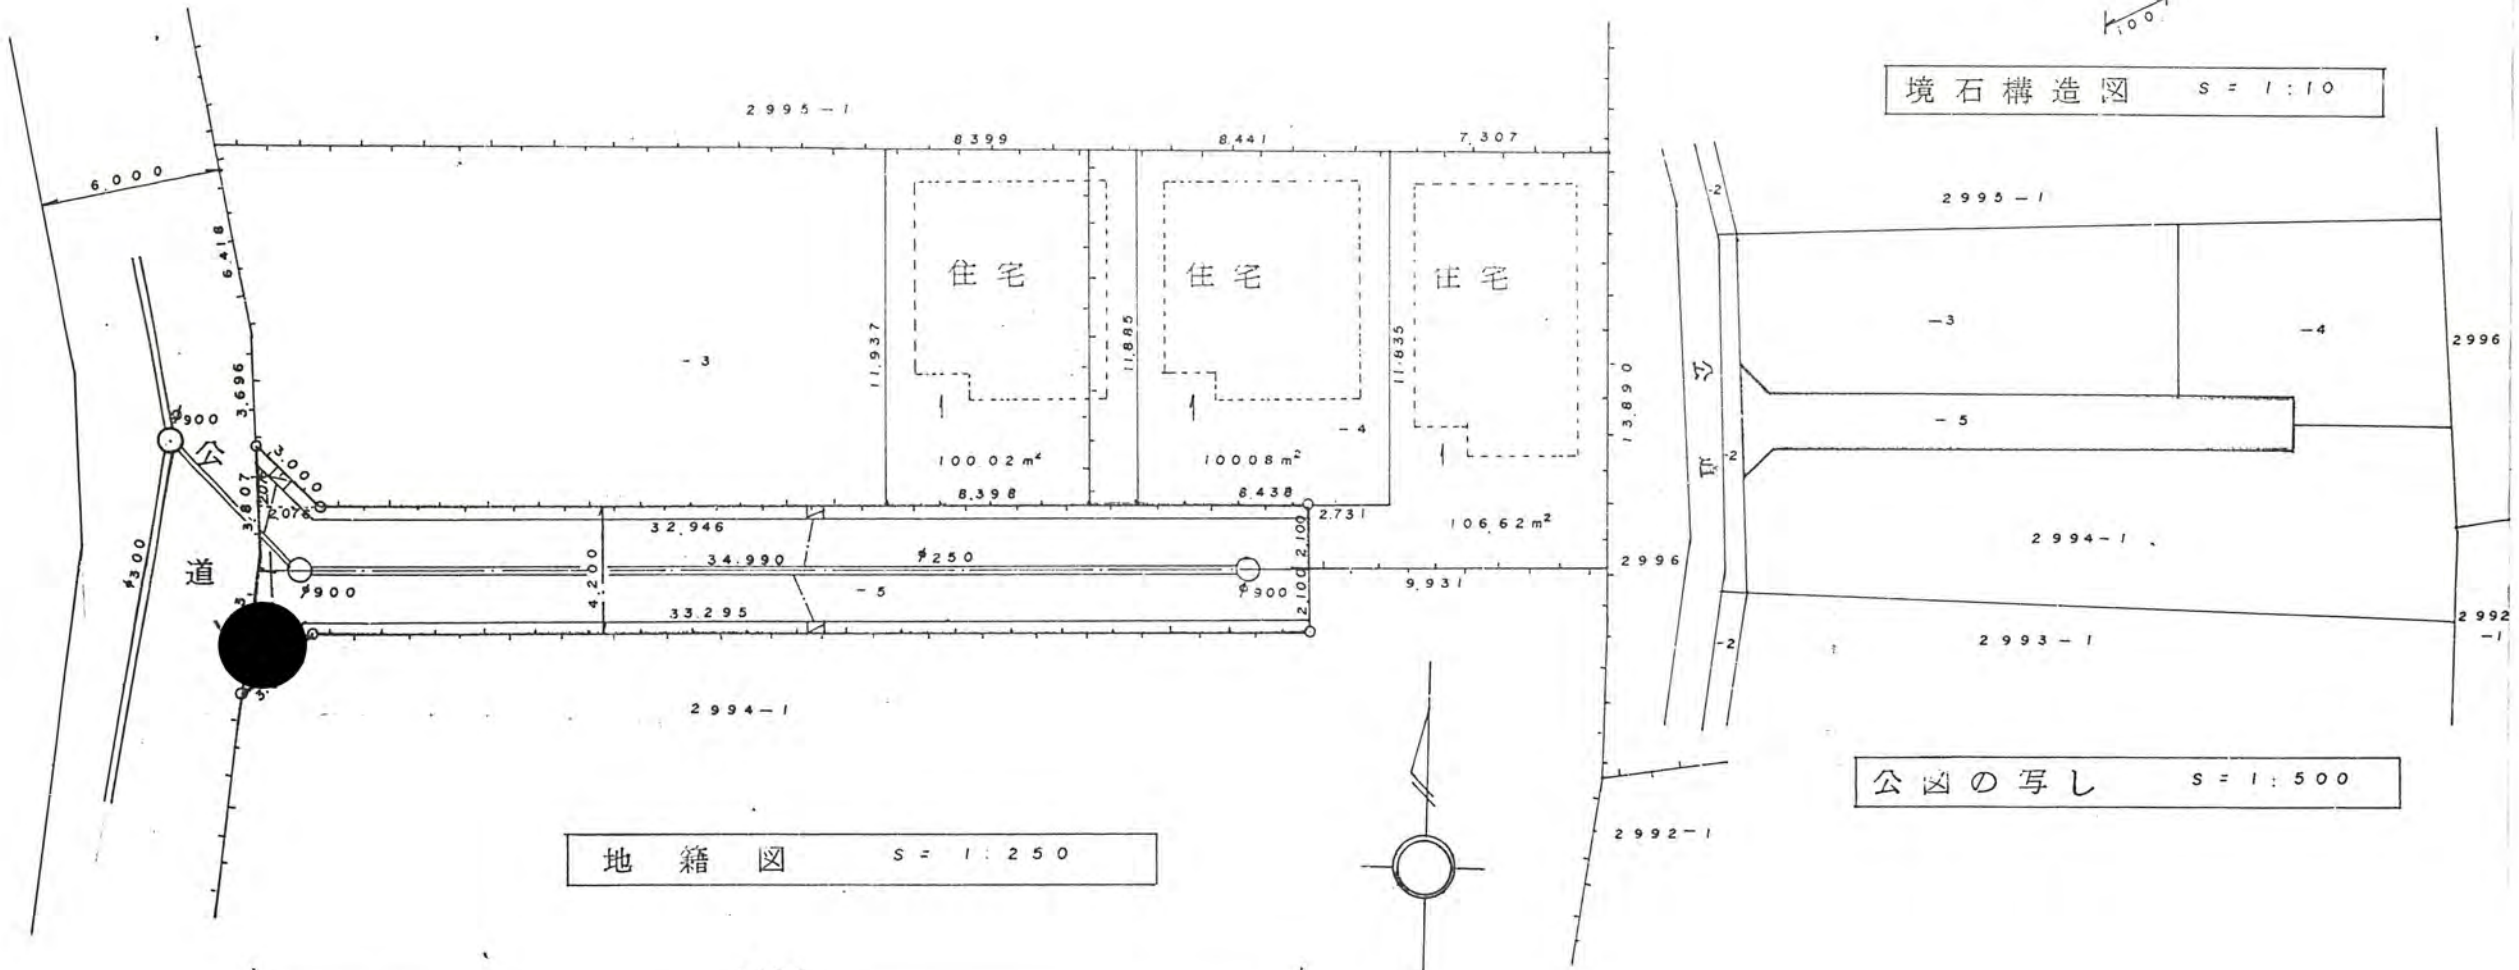

地籍図 S = 1:250

公図の写し S = 1:500

