

60. ⁵/₂₁ 5

道路位置図 (指定・変更・廃止)

60年5月21日第5号
幅員4.2m 延長28.46m


縮尺	付近見取図	
	地籍図	1-250
縮尺	構造図	1-50
	公図の写し	1-500

1、申請に係る土地の地名地番 新座市野火止5丁目3番地の174

2、申請に係る道路の幅員、延長及び面積

幅員 4.20メートル・延長 28.46メートル・面積 124.11 平方メートル


3、利用宅地総面積 456.81 平方メートル

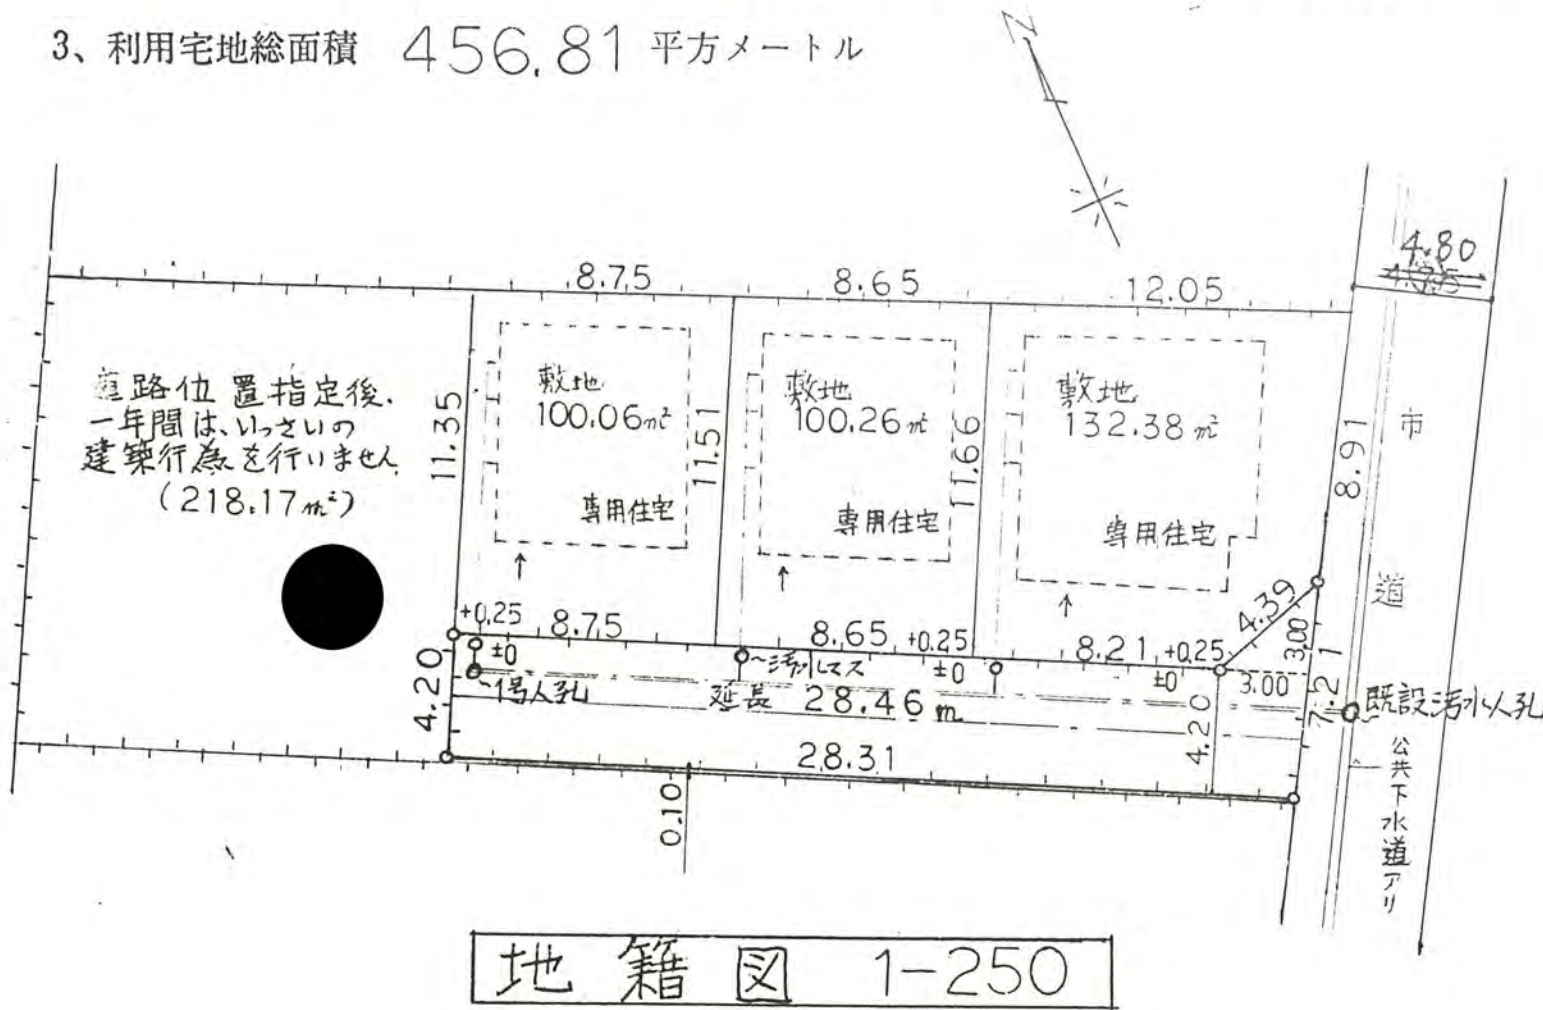

地籍図 1-250

3-20

3-11

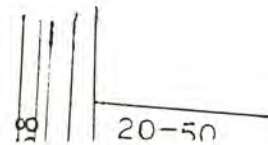

隣地境界線

100

4.200