

5/24 9

60年6月24日第9号
幅員4.2m延長19.9m


| | | |
|----|-------|-------|
| 縮尺 | 付近見取図 | |
| | 地籍図 | |
| 縮尺 | 構造図 | 1:250 |
| | 公図の写し | 1:500 |

位置図 (指定・変更・廃止)

新産市栄二丁目 4777-11 ~ 18 4778-13 ~ 14

9号訂正

び面積
 ・延長 19.90メートル・面積 87.78平方メートル
 平方メートル

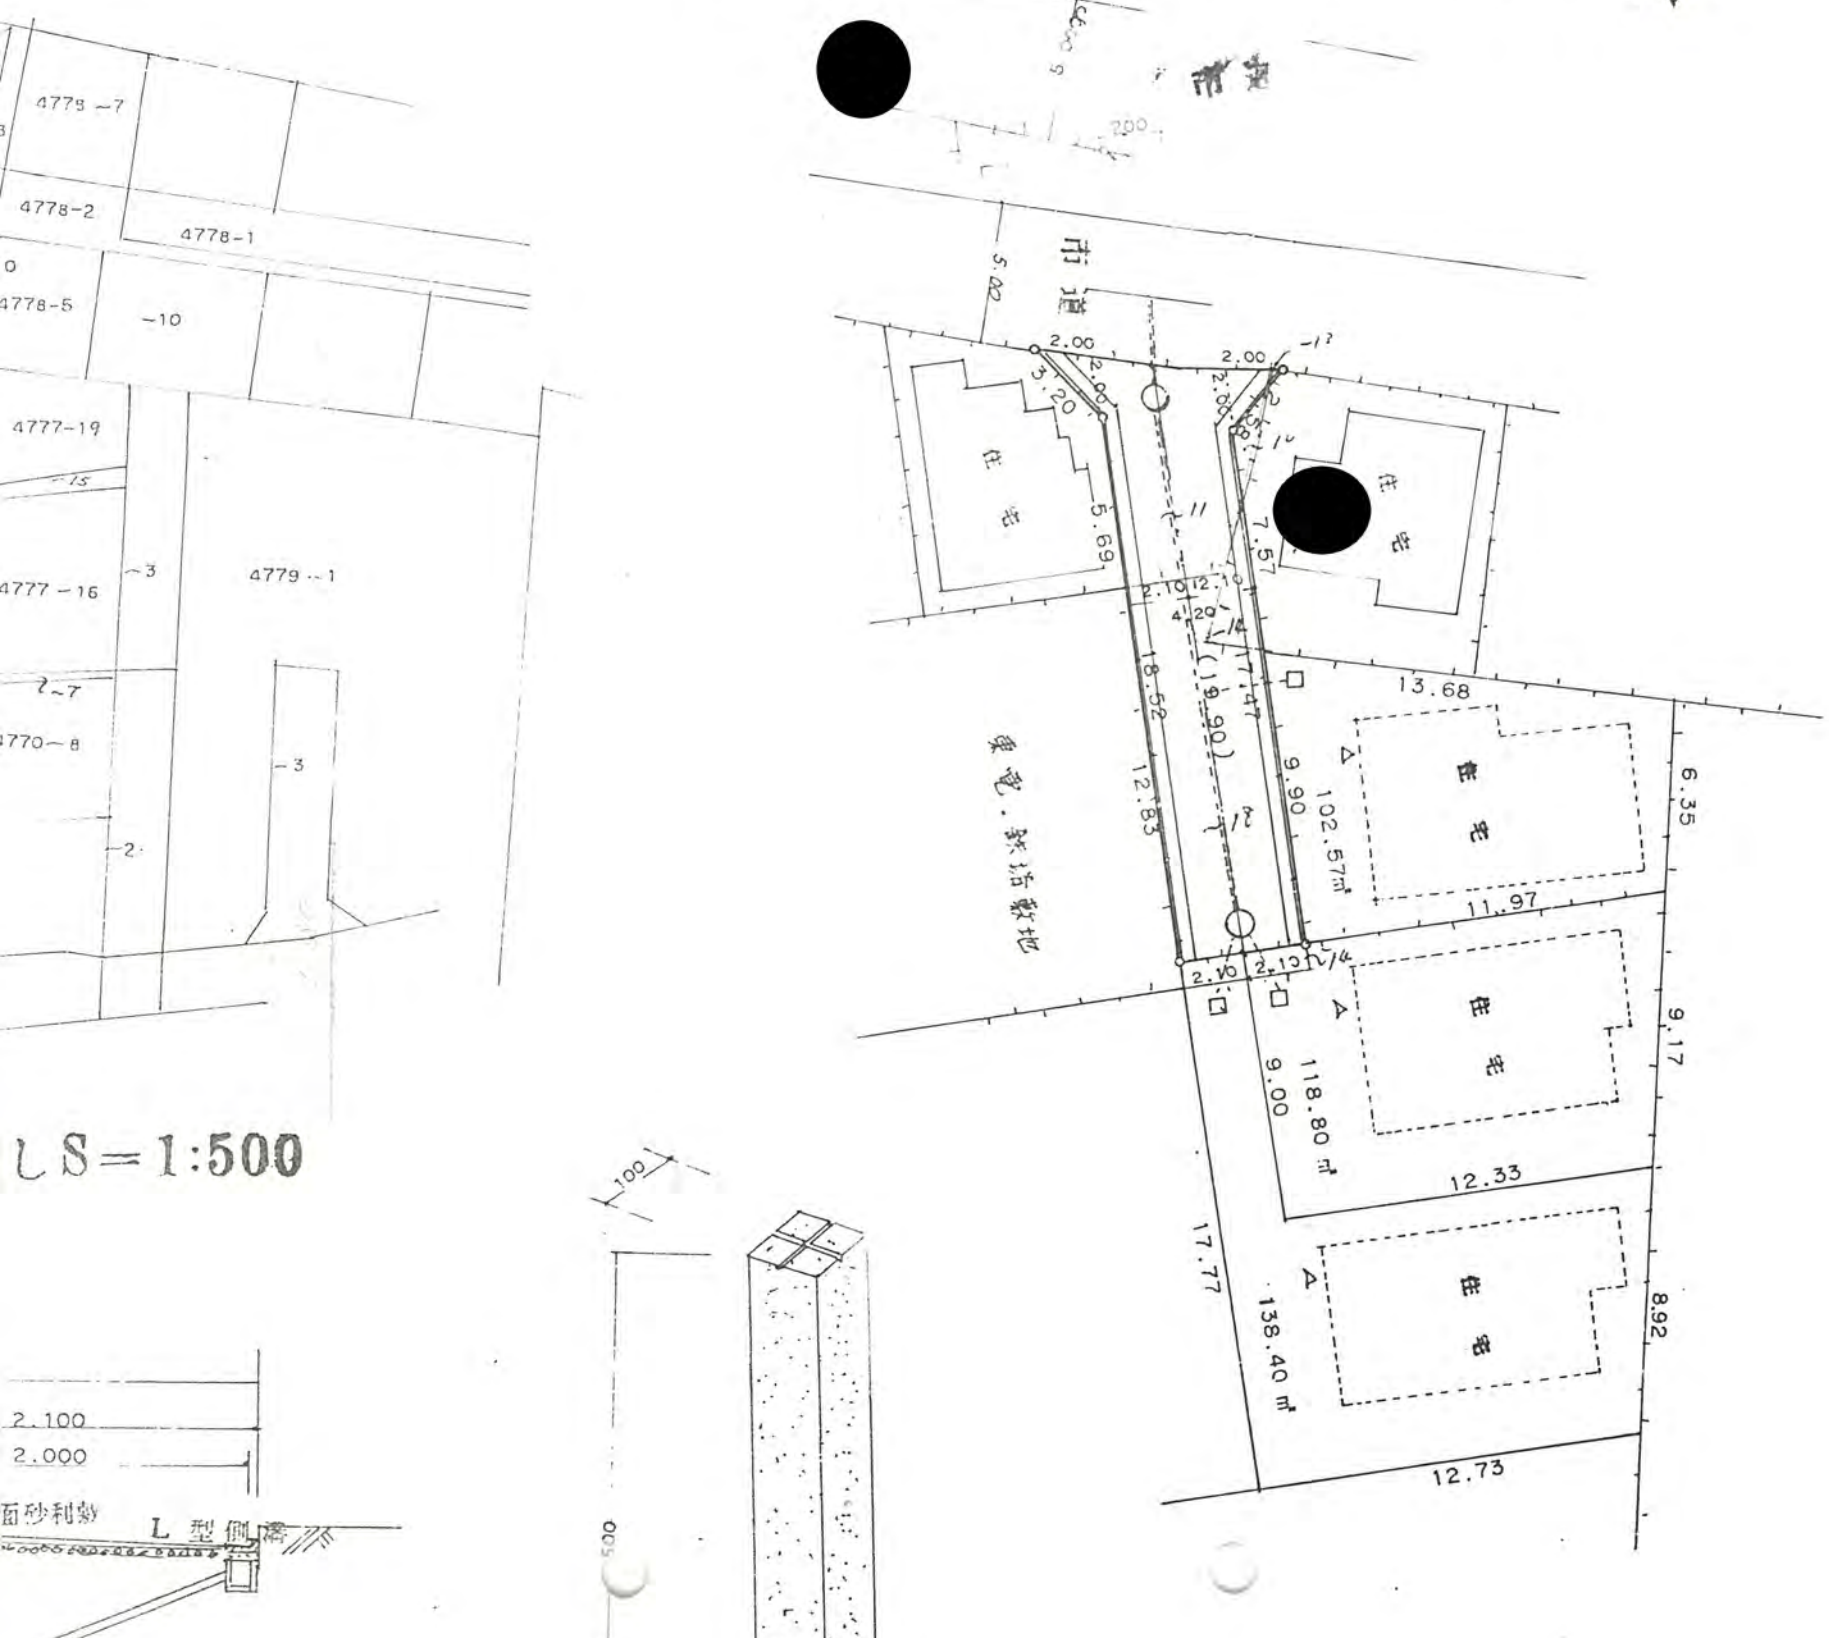

LS=1:500

