

60 9/7 14

道路位置図 (指定・変更・廃止)

60年9月7日第14号
幅員6.0m 延長5.35m


縮尺	付近見取図	
	地籍図	S=1:250
尺	構造図	S=1:50
	公図の写し	S=1:500

1、申請に係る土地の地名地番 新座市 大和田1丁目 1007-1


2、申請に係る道路の幅員、延長及び面積

幅員 6.00 メートル・延長 5.35 メートル・面積 31.09 平方メートル

3、利用宅地総面積 166.02 平方メートル

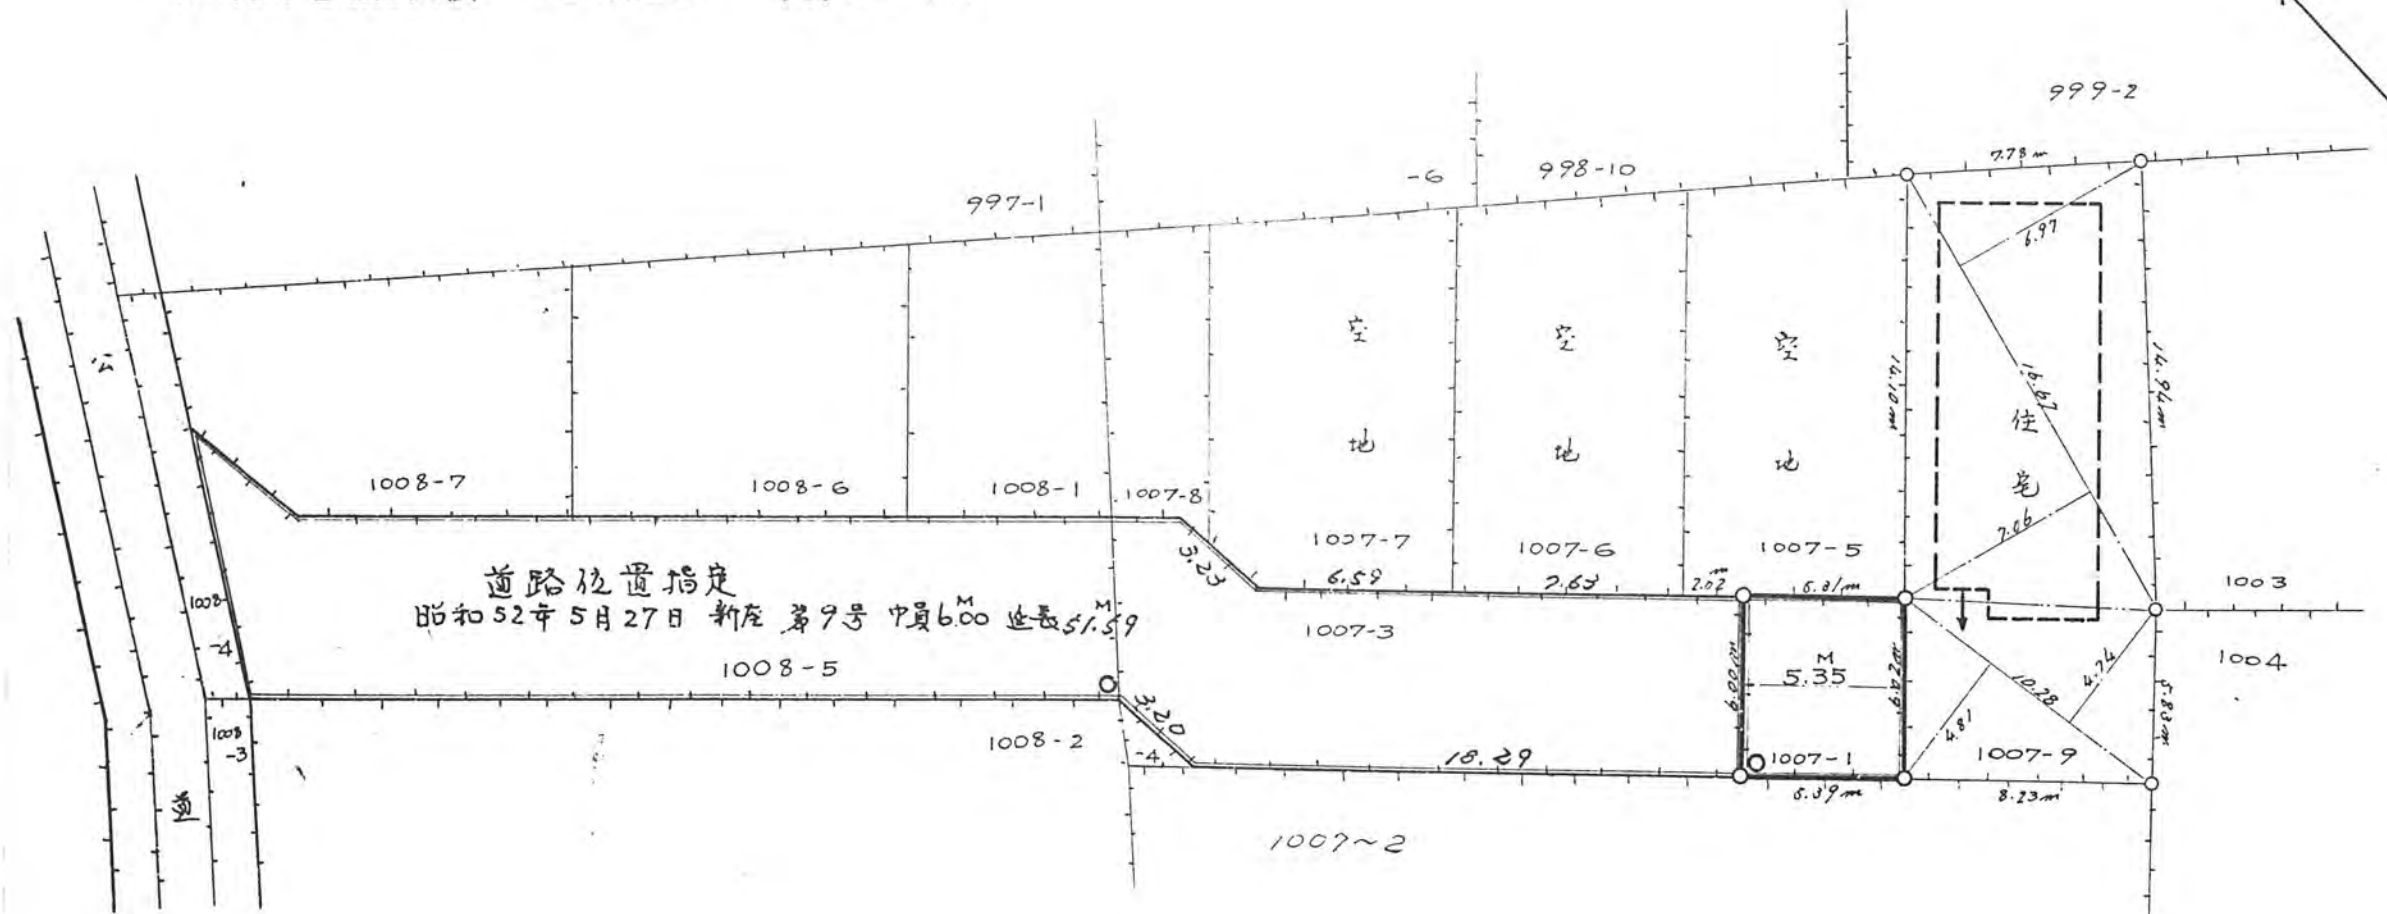

公図の写
S=1:500

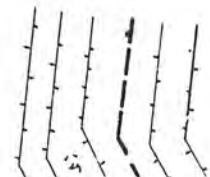

997-1 畑

