

60.11/27.20

道路位置図 (指定・変更・廃止)

60年11月27日第20号
幅員6.0m 延長21.188m



縮	付近見取図	
	地籍図	1/250
尺	構造図	1/50 1/10
	公図の写し	1/500

1、申請に係る土地の地名地番 新座市野火止5丁目31-356, -358

2、申請に係る道路の幅員、延長及び面積

幅員 6.00メートル・延長 21.188メートル・面積 127.23平方メートル

3、利用宅地総面積 372.39平方メートル (合計499.62)

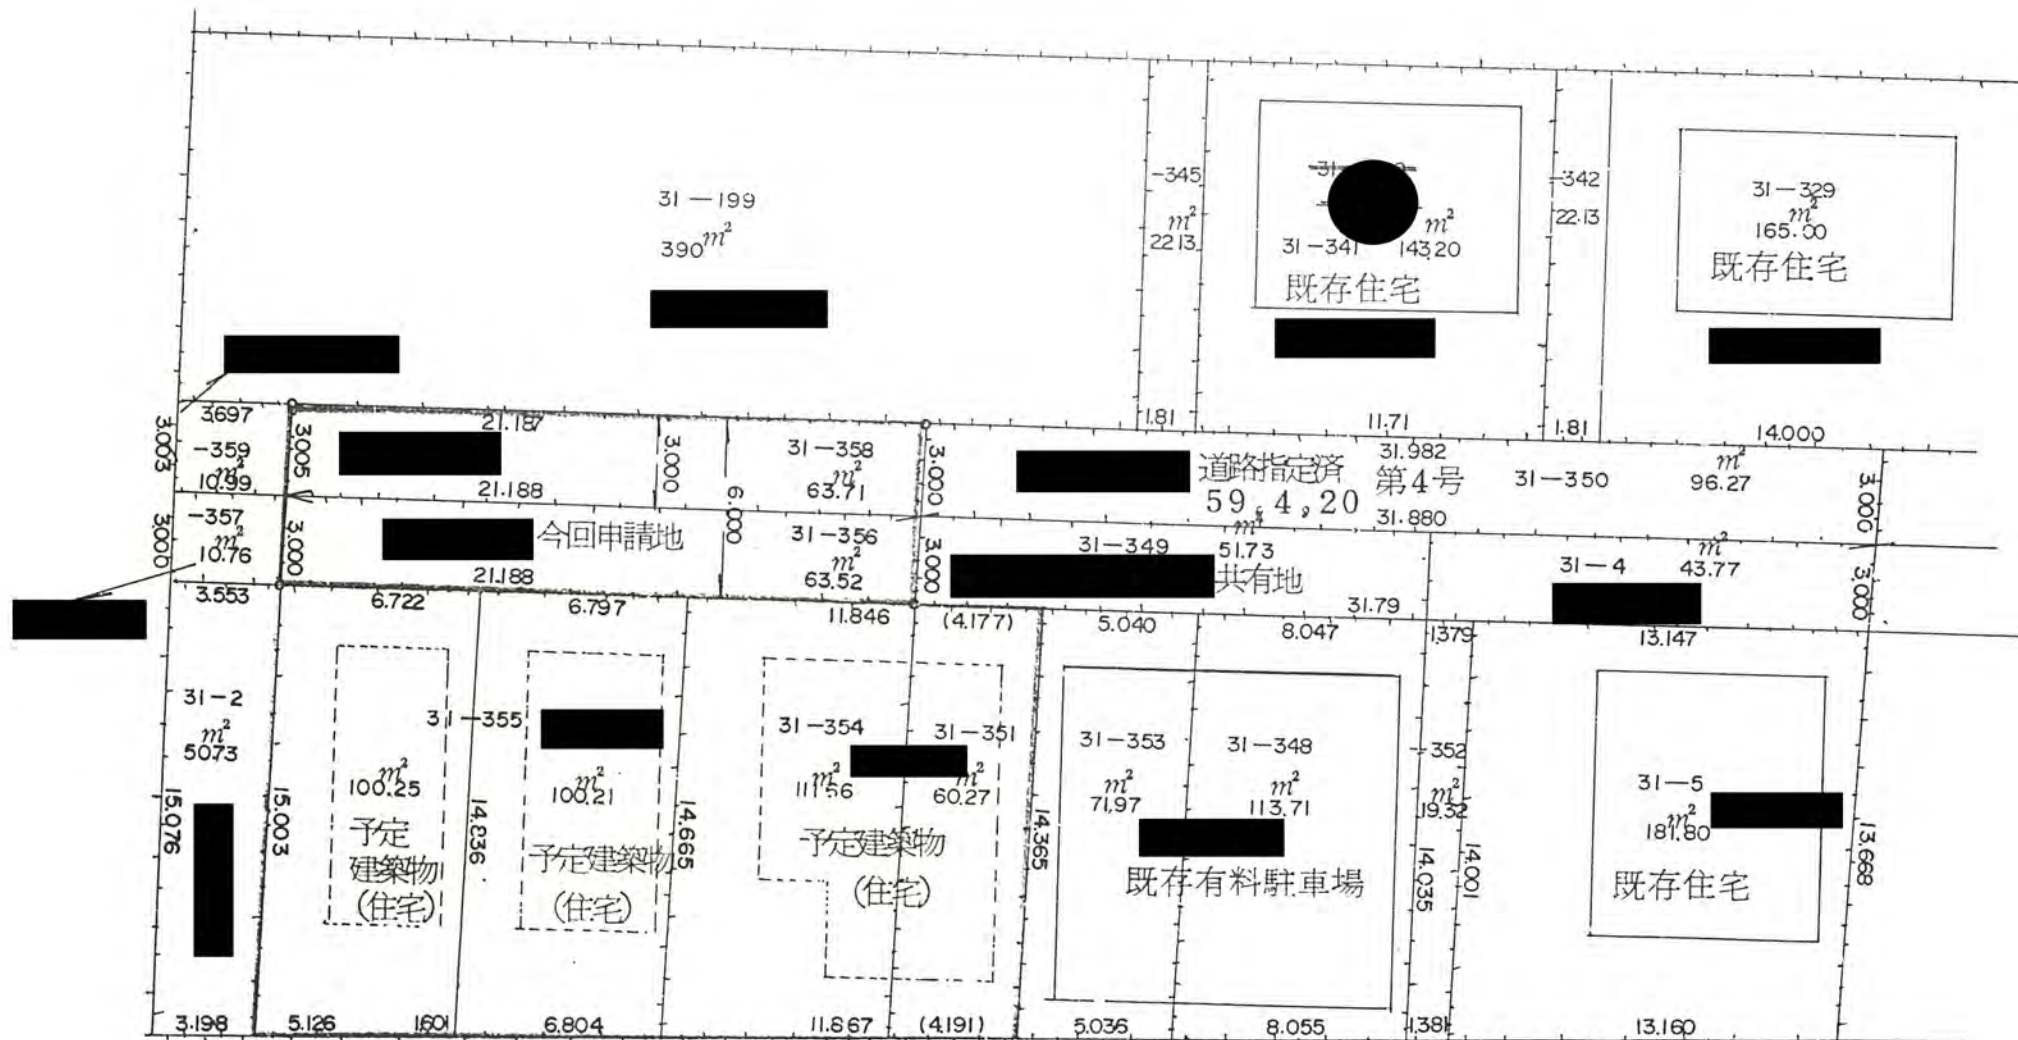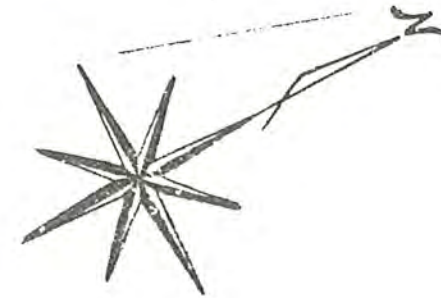

公図の写し500分ノ1