



60年12月2日第22号
幅員4.2m 延長35.0m



公 図 写 し 1 / 6 0 0

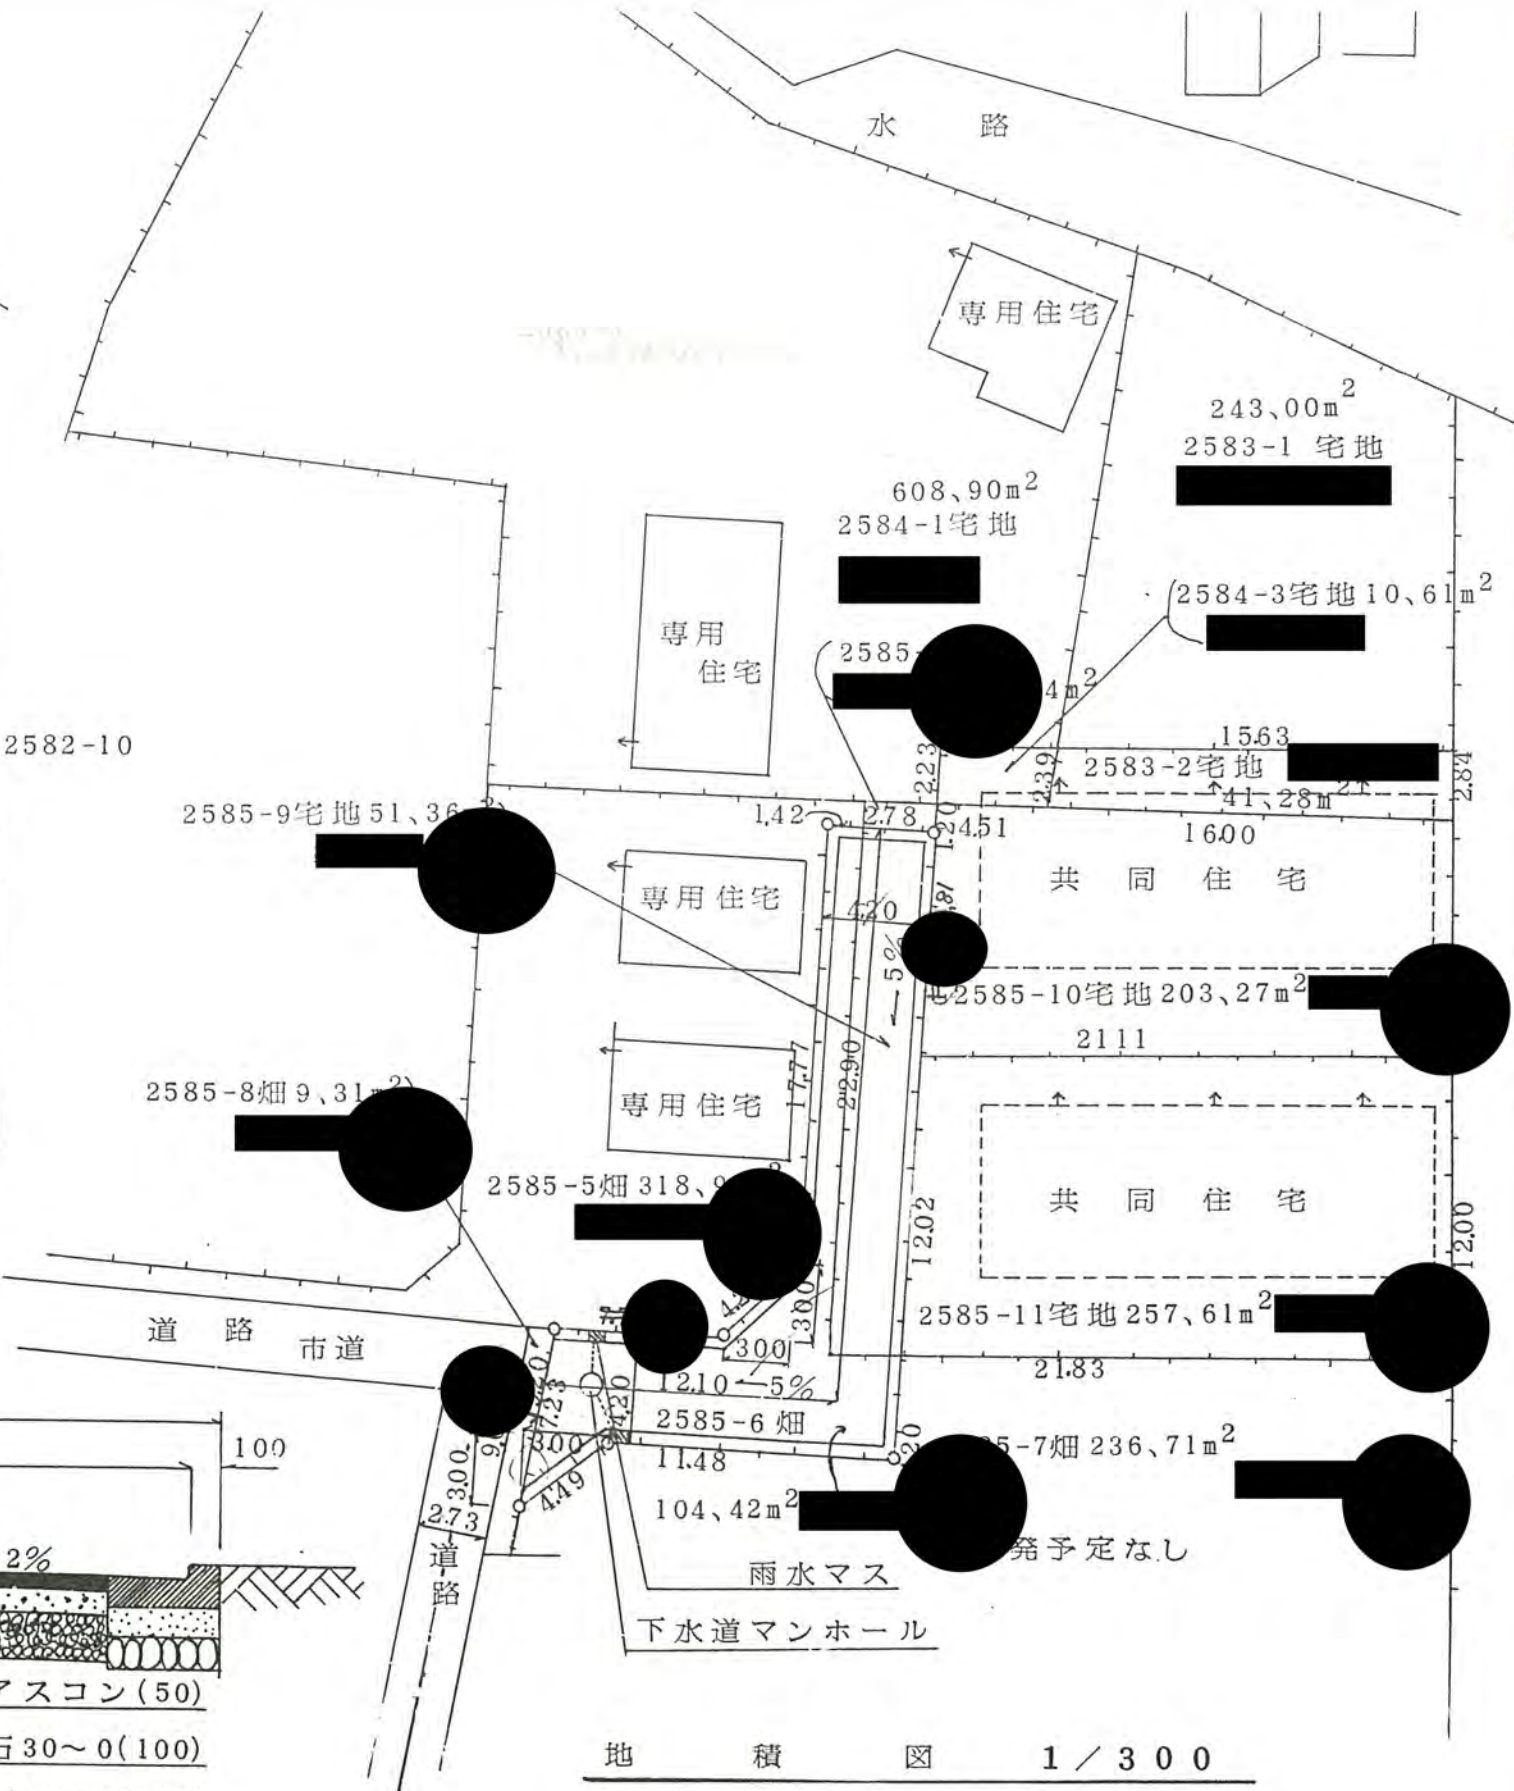

地 積 図 1 / 3 0 0

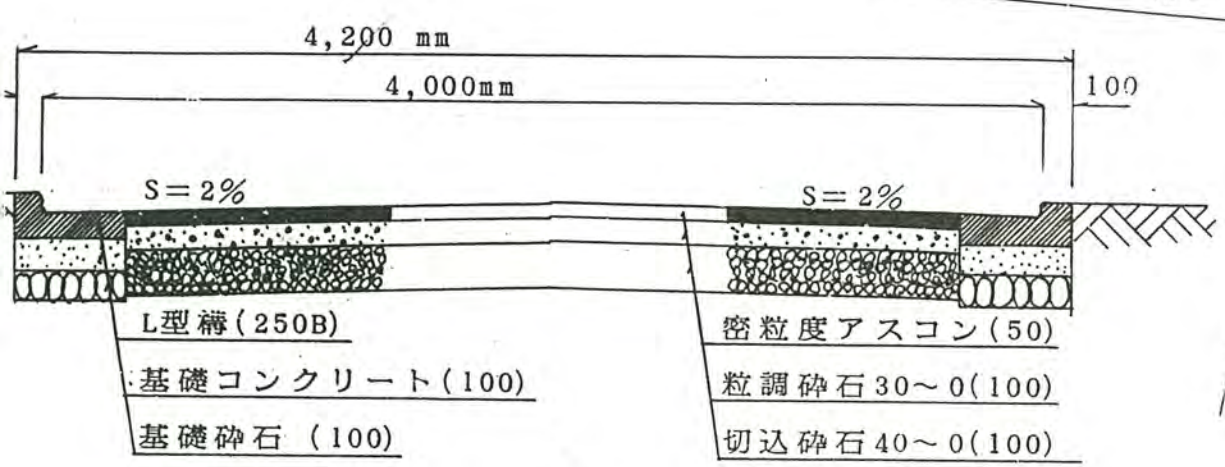

構 造 図 1 / 3 0