

1、申請に係る土地の地名地番 新座市野寺5丁目 367-28

2、申請に係る道路の幅員、延長及び面積


幅員 5.00メートル・延長 10.01メートル・面積 52.53平方メートル

3、利用宅地総面積 127.26平方メートル


61年7月28日第2号
幅員5.0m 延長10.0m



地籍図 1:300

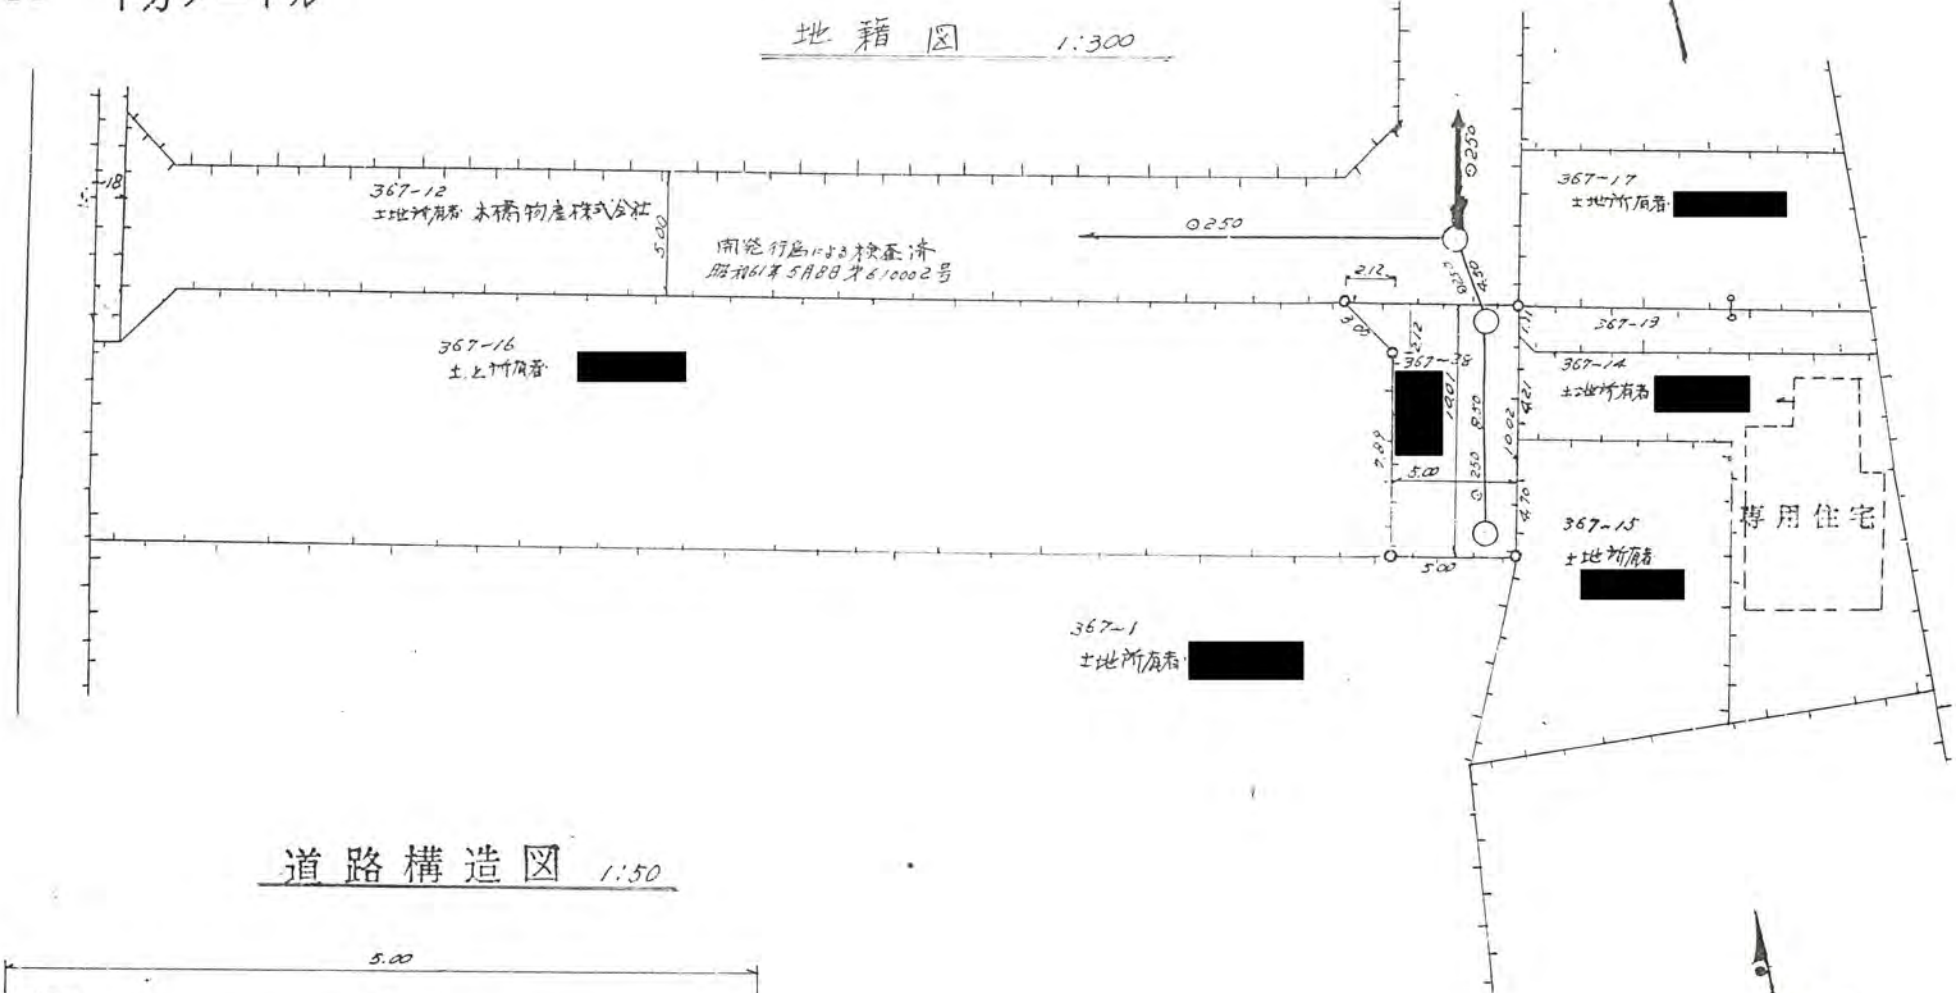

道路構造図 1:50

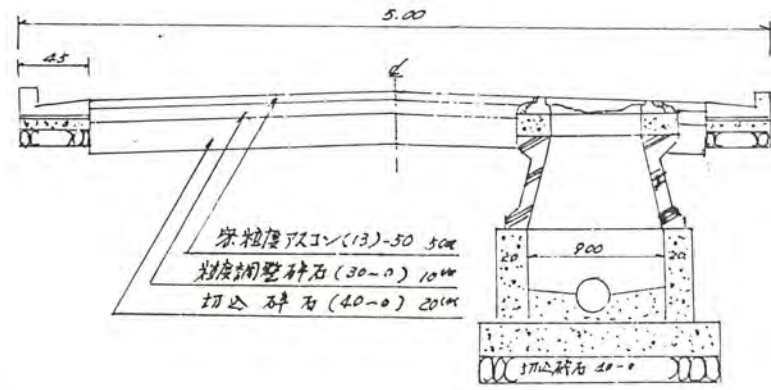

公図写 1:500

