


61年8月1日第3号  
幅員4.2m 延長70.0m

1、申請に係る土地の地名地番 新座市西堀三丁目693~4、~5、696~3、~4

2、申請に係る道路の幅員、延長及び面積

幅員 4.200メートル・延長 70.000メートル・面積 362.93 (実測) 平方メートル  
271.56 (公簿)

3、利用宅地総面積 165.30 平方メートル

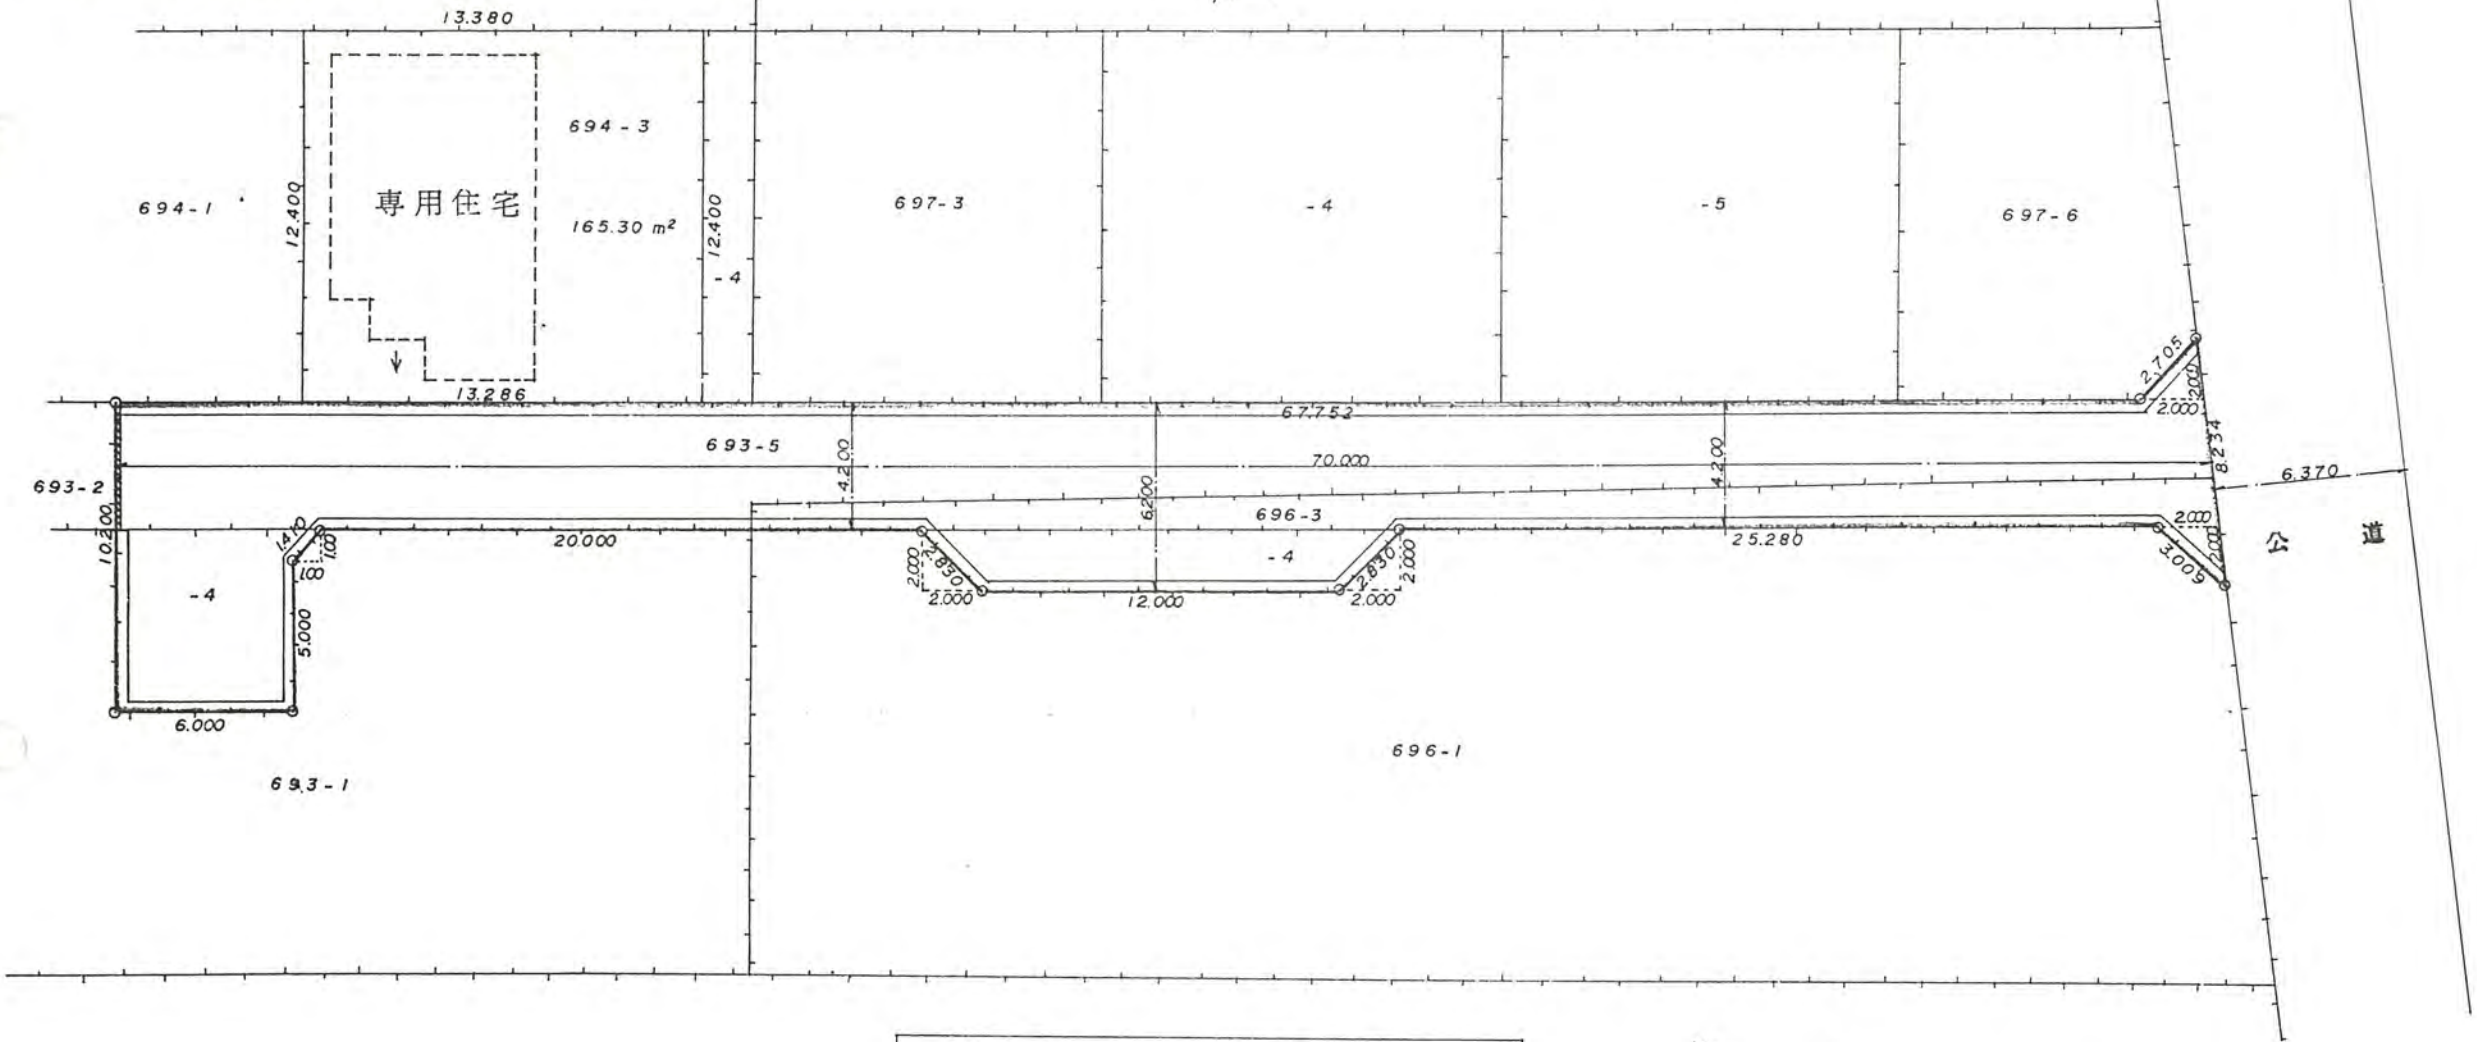

地籍図 S = 1 : 250

