

61年9月16日第6号
幅員4.2m 延長33.15m

1、申請に係る土地の地名地番 新産市片山3丁目 2995-5

2、申請に係る道路の幅員、延長及び面積

幅員 4.20メートル・延長 33.15メートル・面積 143.75平方メートル

3、利用宅地総面積 800.29平方メートル
(ごみ集積所1.80)

公図の写し



S=1:500

3041-1

地積図


S=1:300

3041-1

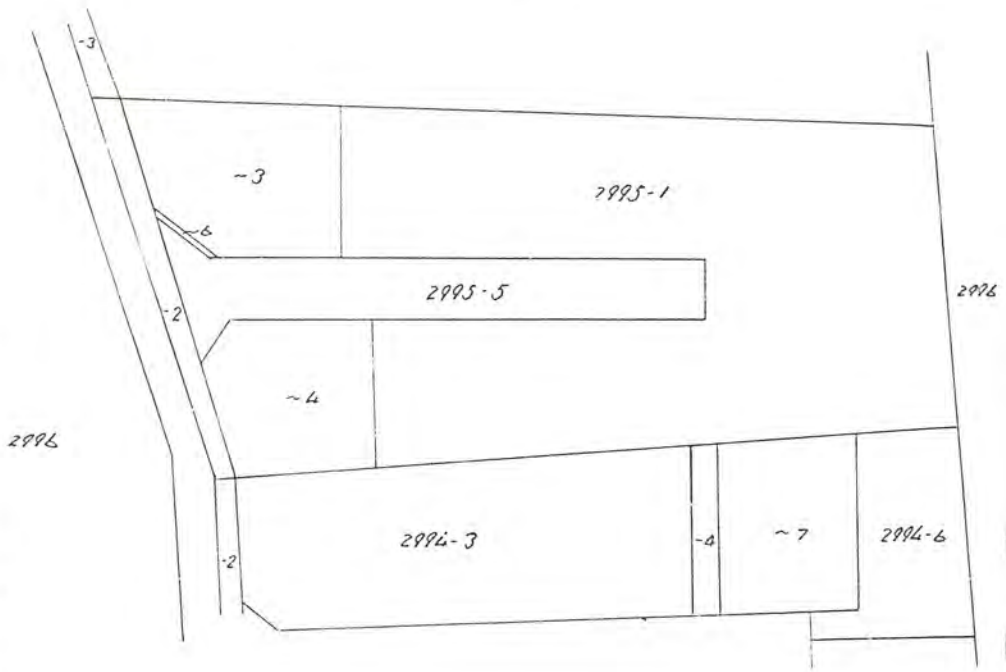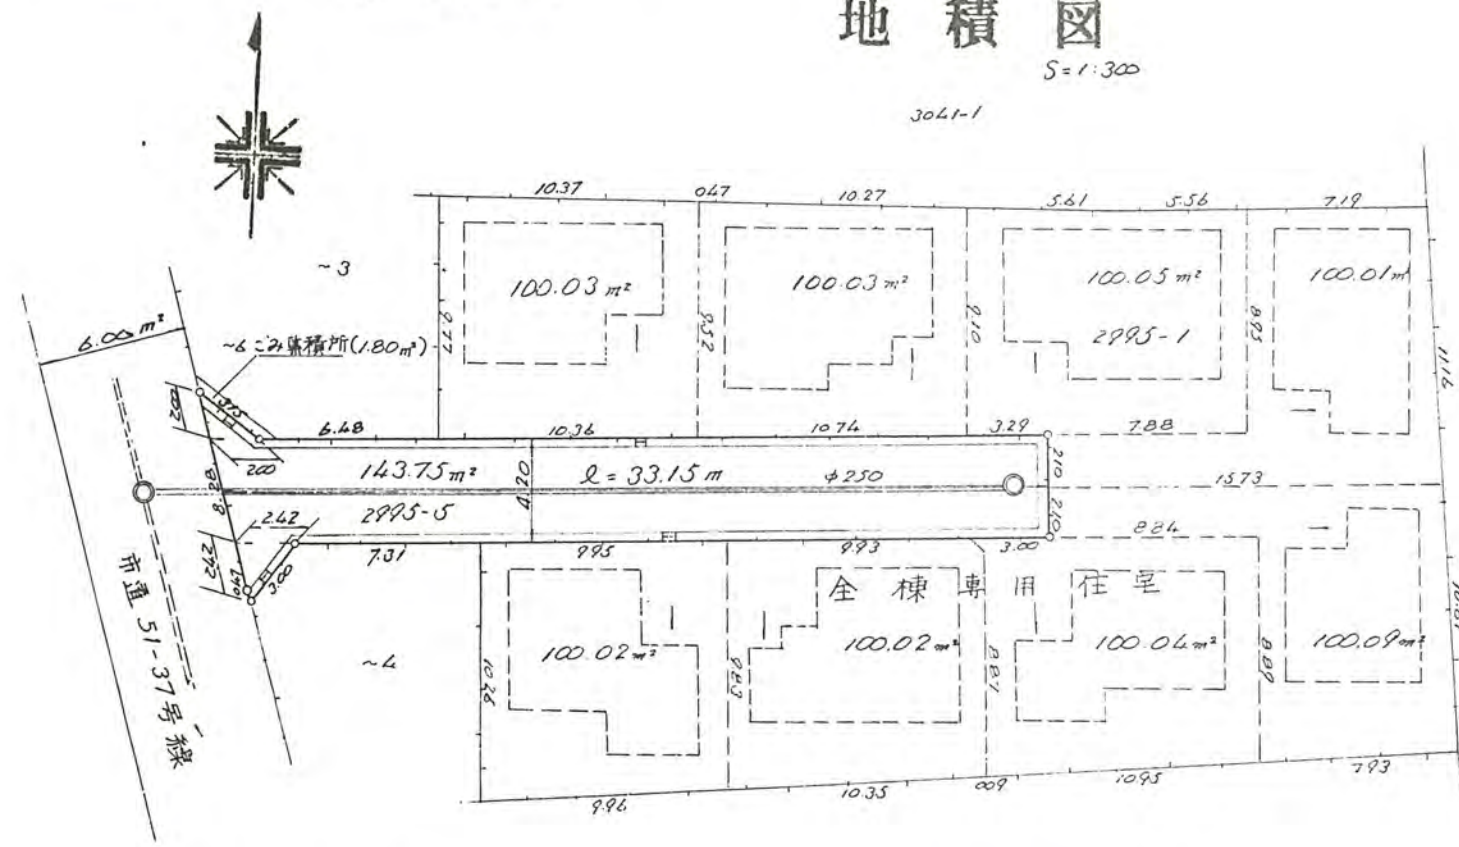


鉄筋コンクリート形五

S=1:10

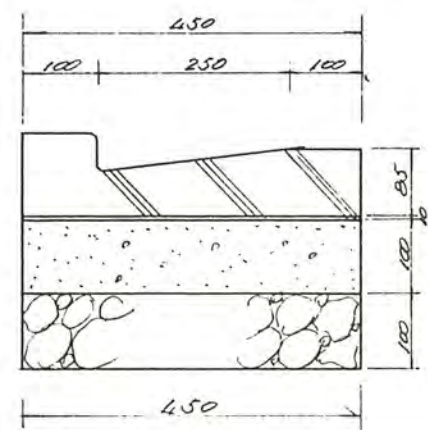

境界石構造図

S=1:10

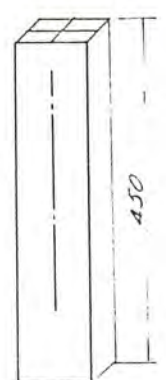

円形人孔

S=1:30

