

61年11月6日第13号
幅員4.2m 延長13.22m

1、申請に係る土地の地名地番 新座市野火止4丁目 773-109, -111, -113



2、申請に係る道路の幅員、延長及び面積

幅員 4.20メートル・延長 13.22メートル・面積 55.55平方メートル


3、利用宅地総面積 251平方メートル



境界標示

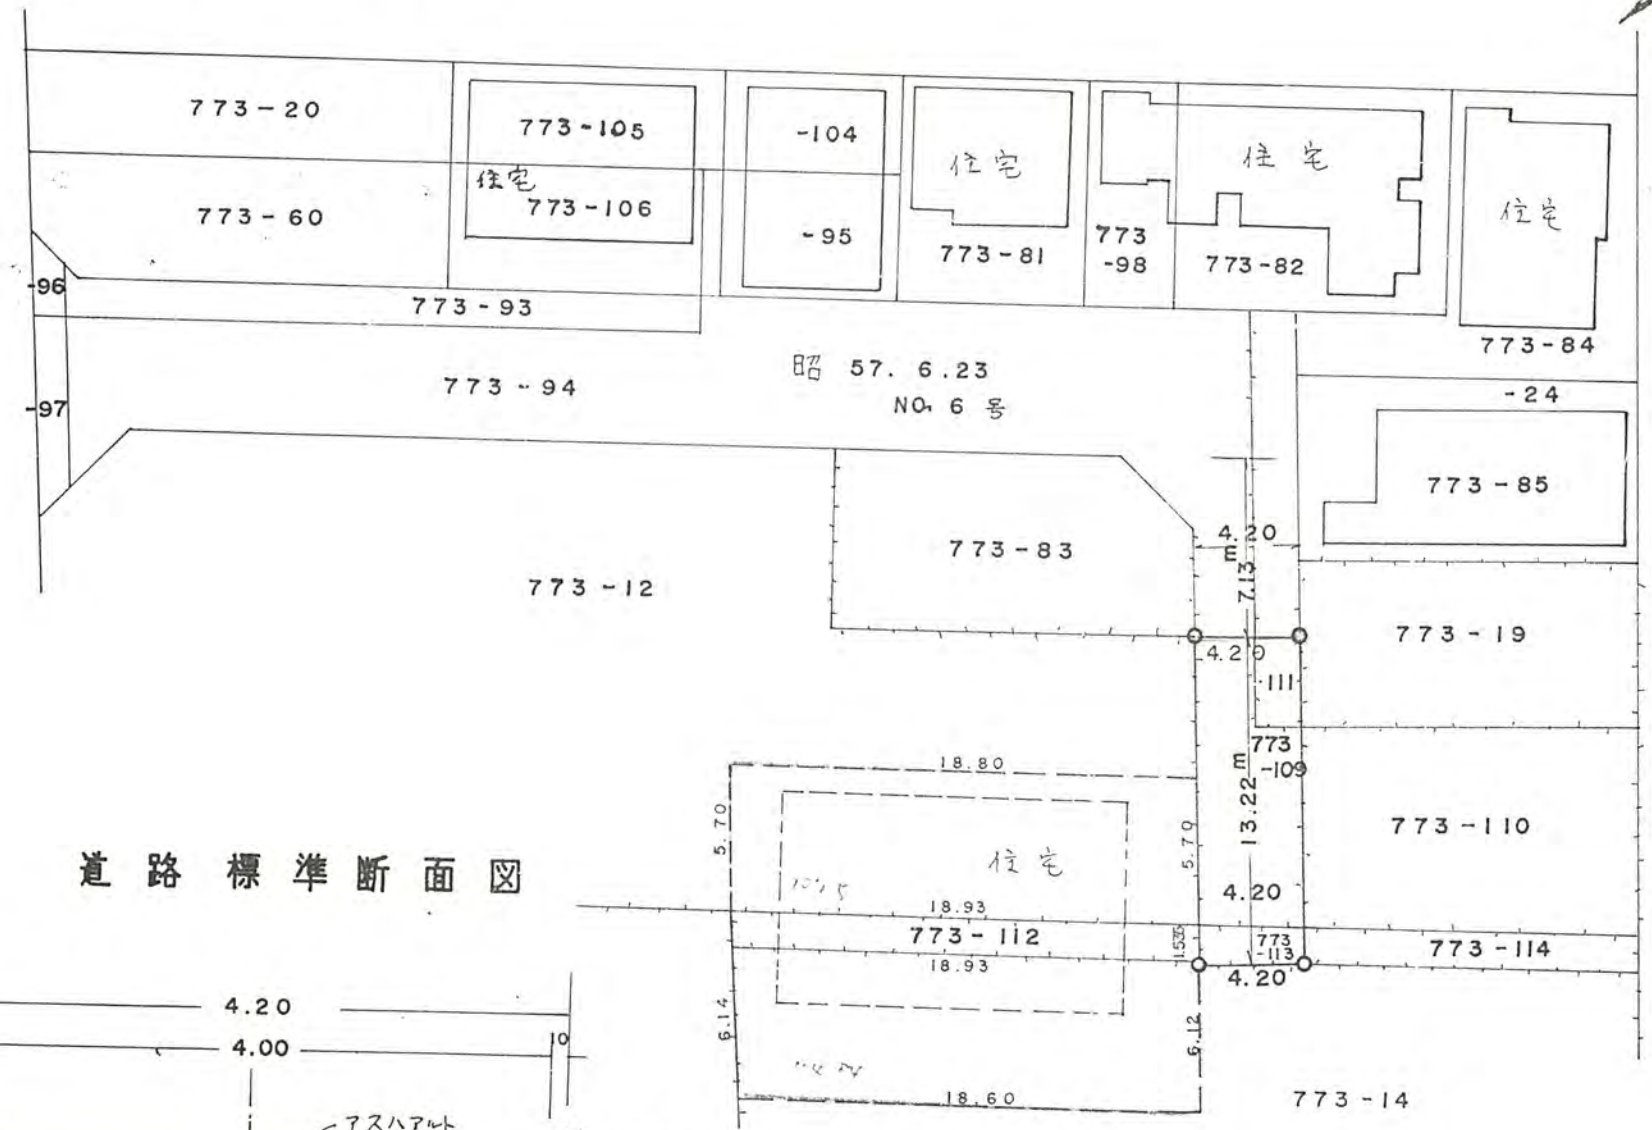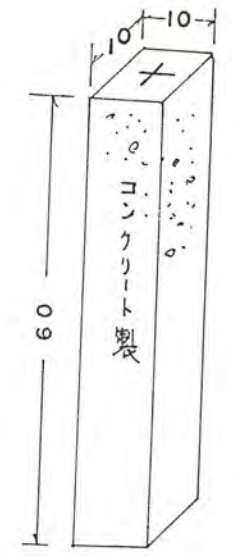

道路標準断面図

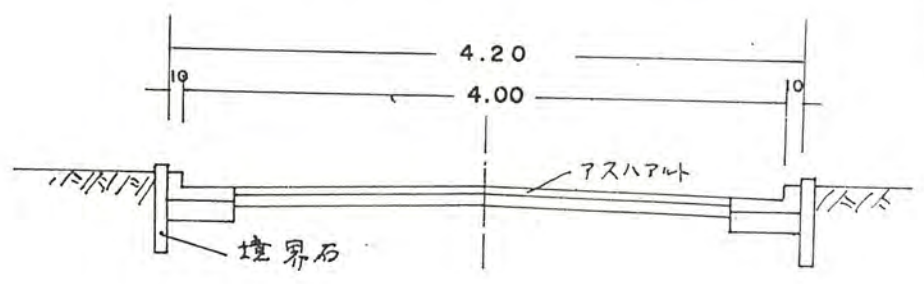

公図写

