

# 道路位置図 (指定・変更・廃止)

尺	構造図	S = 1 : 30 S = 1 : 10
	公図の写し	S = 1 : 500


61年11月7日第14号  
幅員40m 延長9.9m

1、申請に係る土地の地名地番 新座市西堀二丁目409~12、~14

2、申請に係る道路の幅員、延長及び面積

幅員 400メートル・延長  $\frac{\text{申請部分} 9.9\text{m}}{\text{既存部分} 25.09\text{m}} = 34.99$ メートル・面積 39.45平方メートル

3、利用宅地総面積 422.96平方メートル

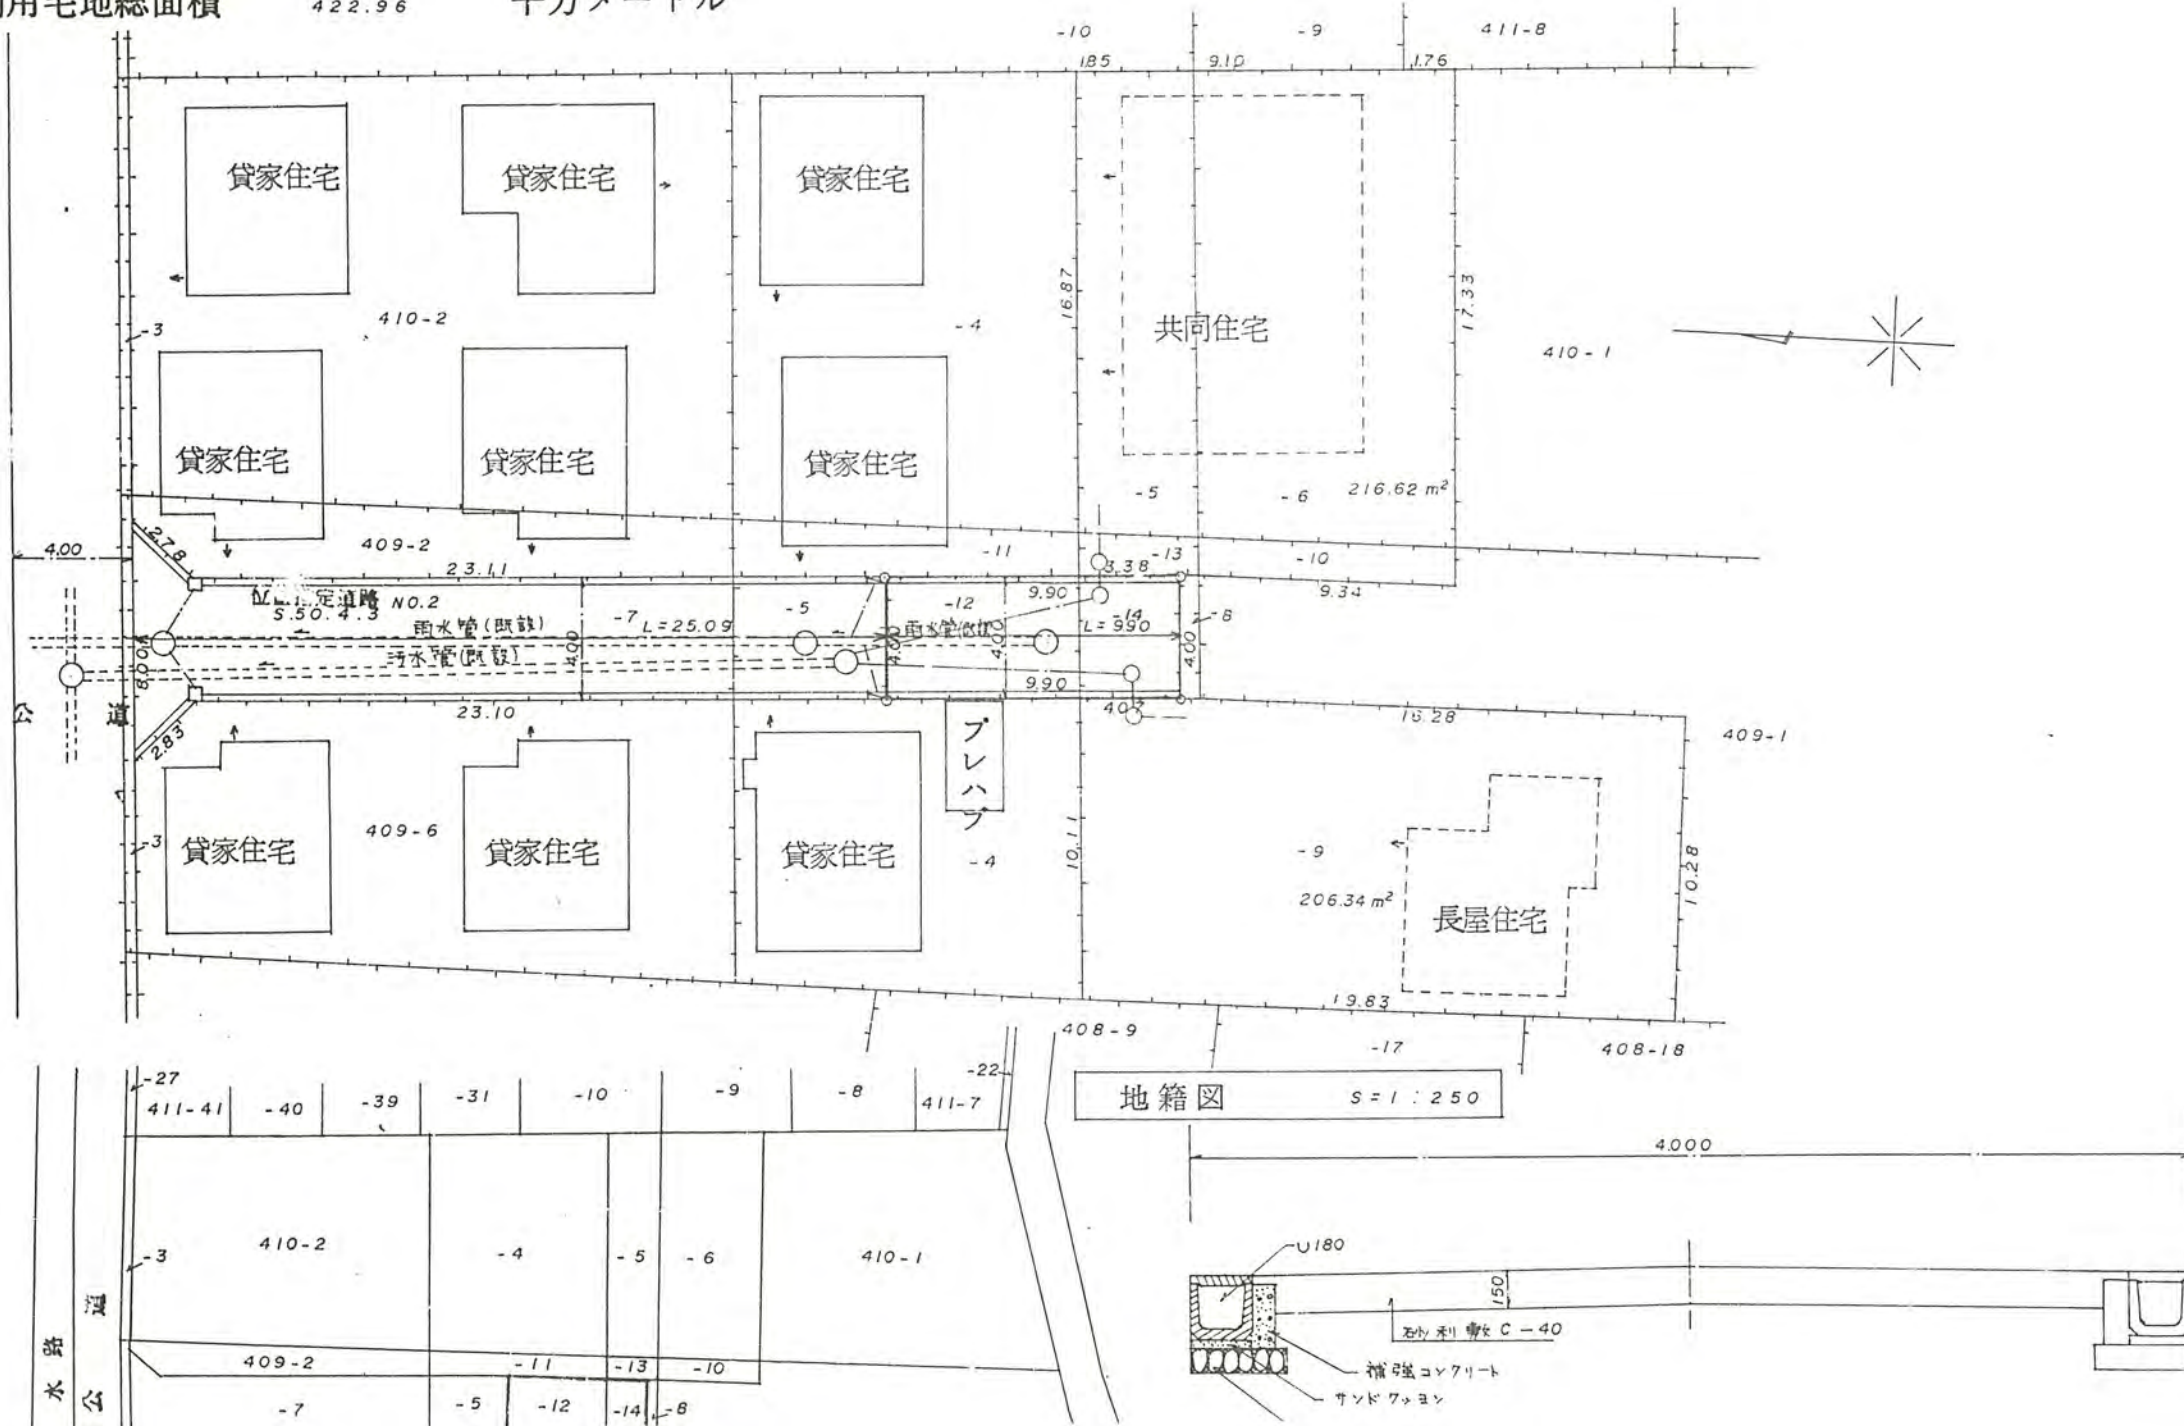

地籍図 S = 1 : 250