


61年11月21日第17号
幅員4.2m 延長62.66m


標杭ノ図

S=1/10

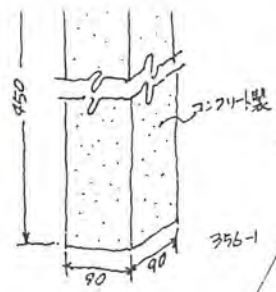

公図写

S=1/500

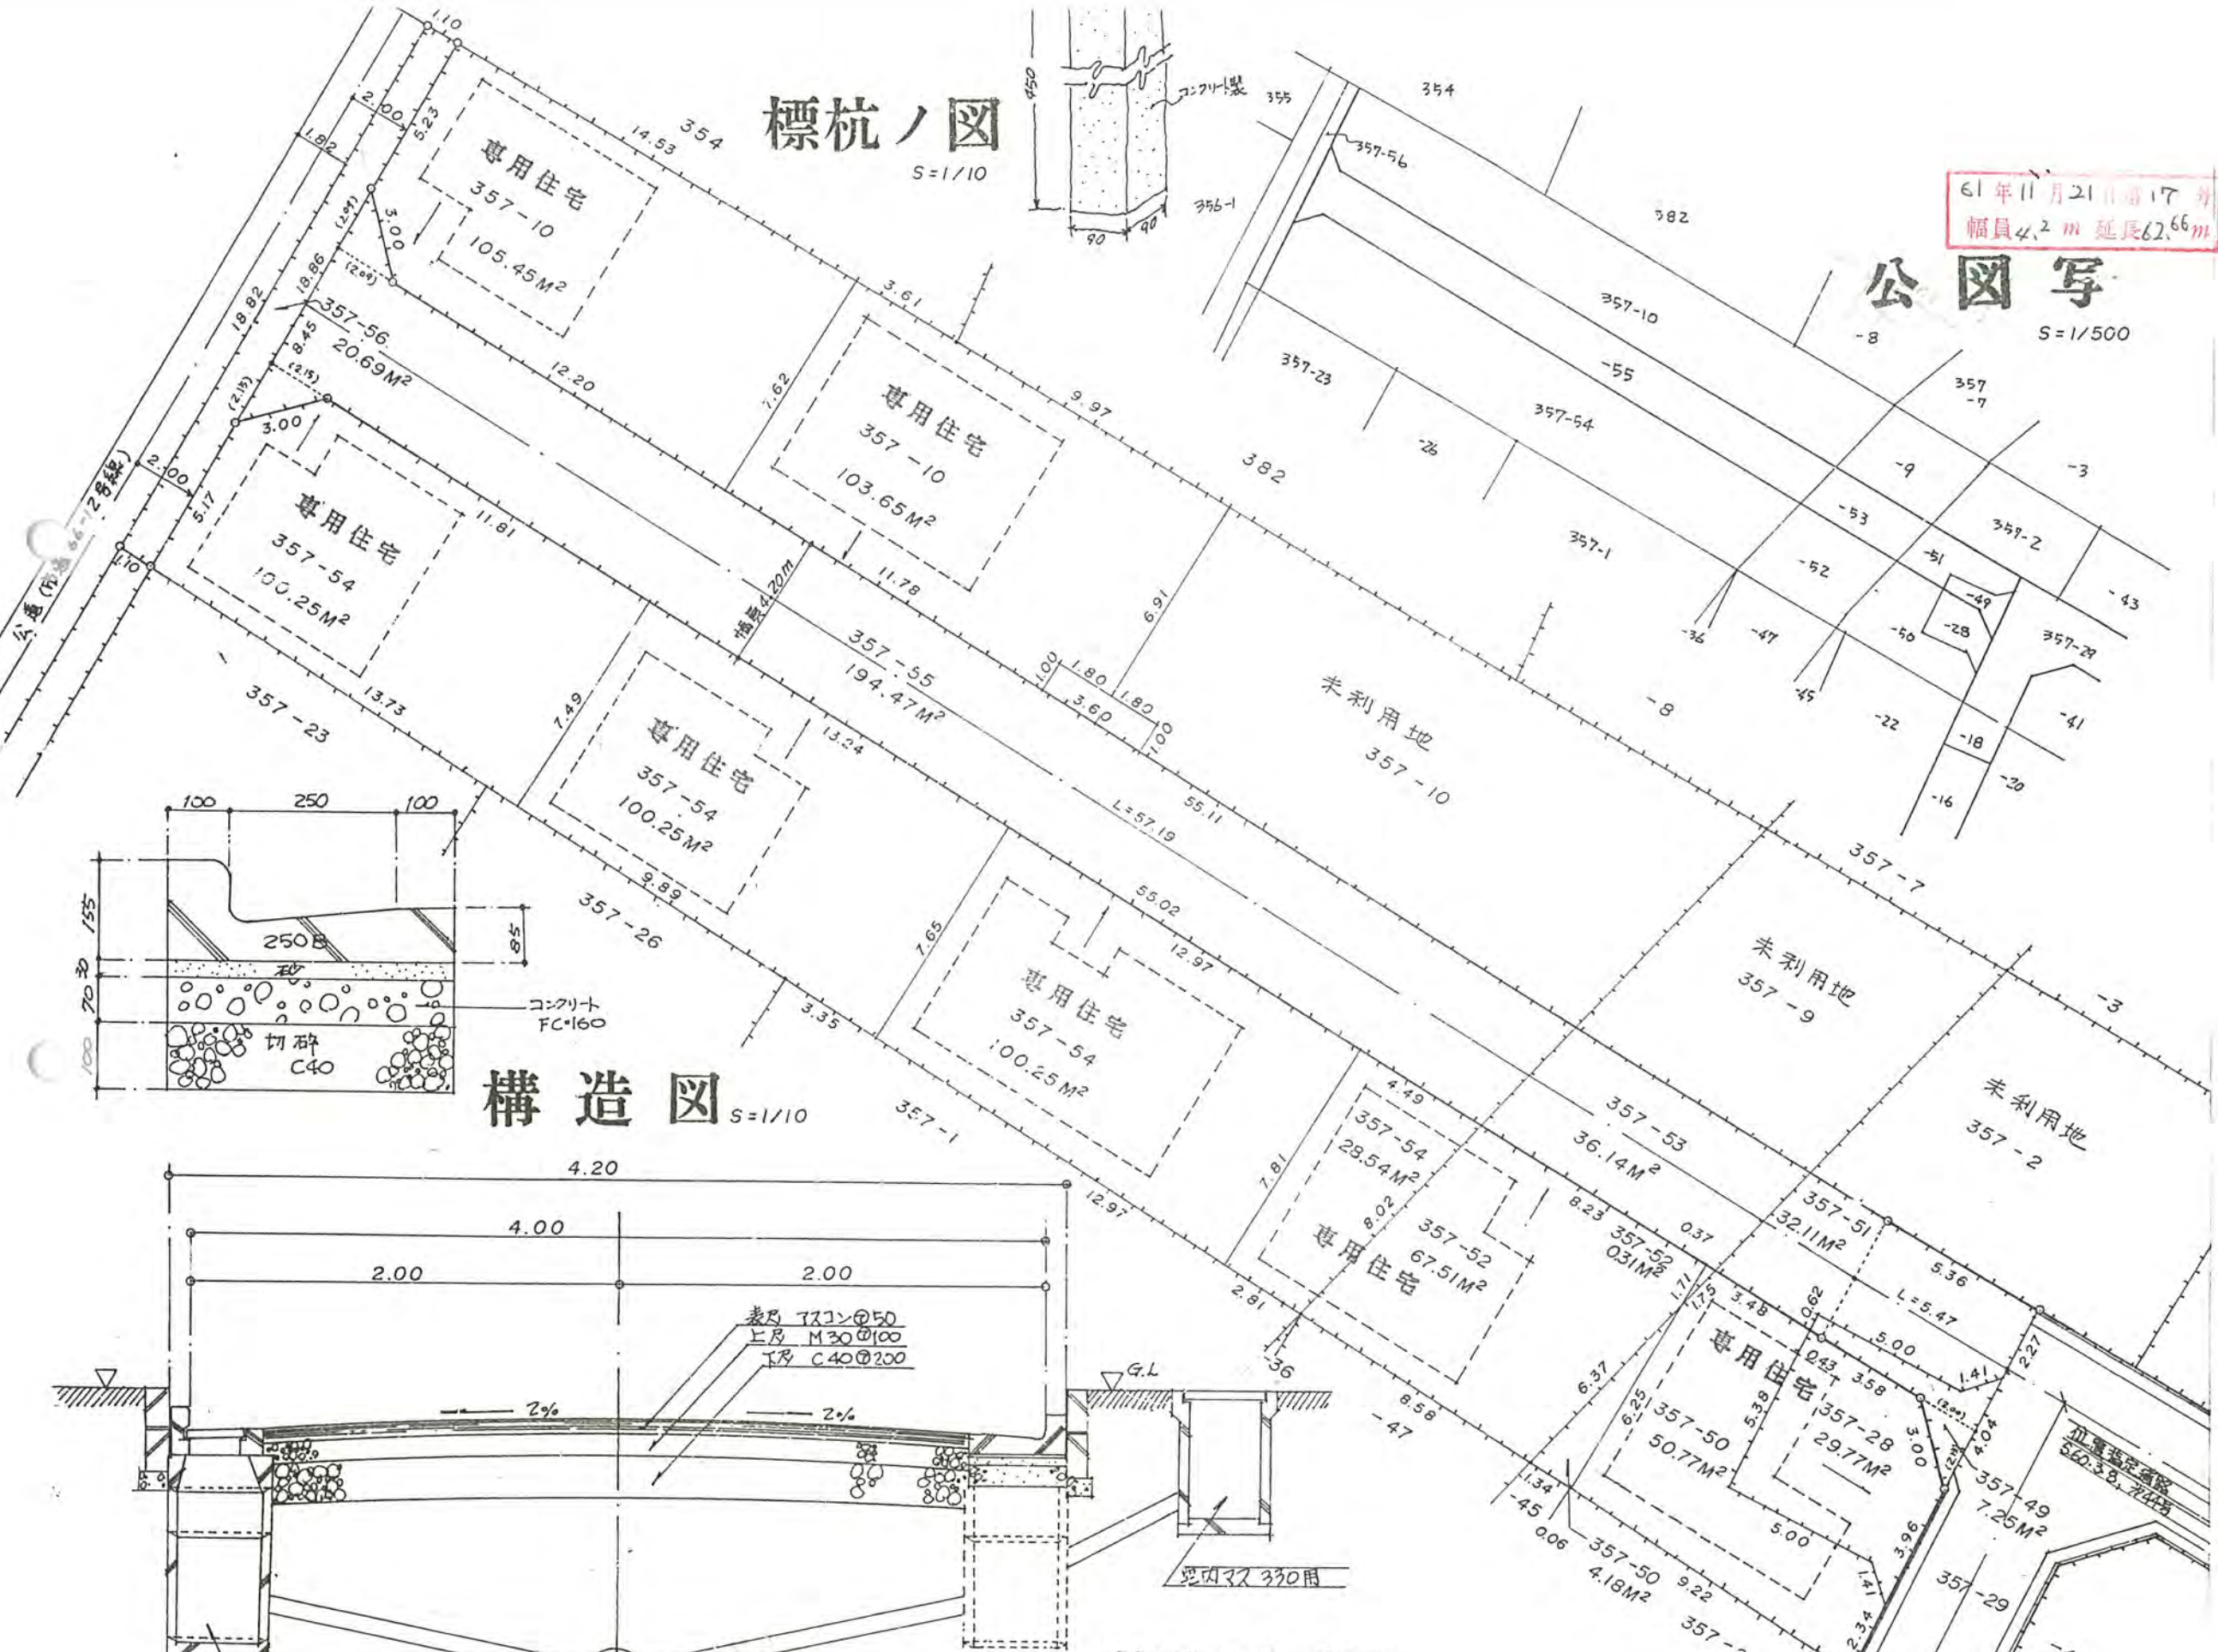

構造図

S=1/10

