

61/25/18

61年11月25日第18号  
幅員4.2m 延長14.34m

# 道路位置図 (指定・変更・廃止)

縮尺	付近見取図	1:1600
	地籍図	1:250
	構造図	1:50
	公図の写し	1:500


1、申請に係る土地の地名地番 新座市畑中1丁目 5936-2

2、申請に係る道路の幅員、延長及び面積


幅員 4.20メートル・延長 14.34メートル・面積 64.28平方メートル

3、利用宅地総面積 433.30平方メートル

境界石

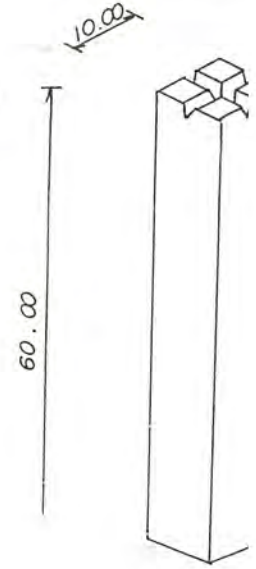

地積図

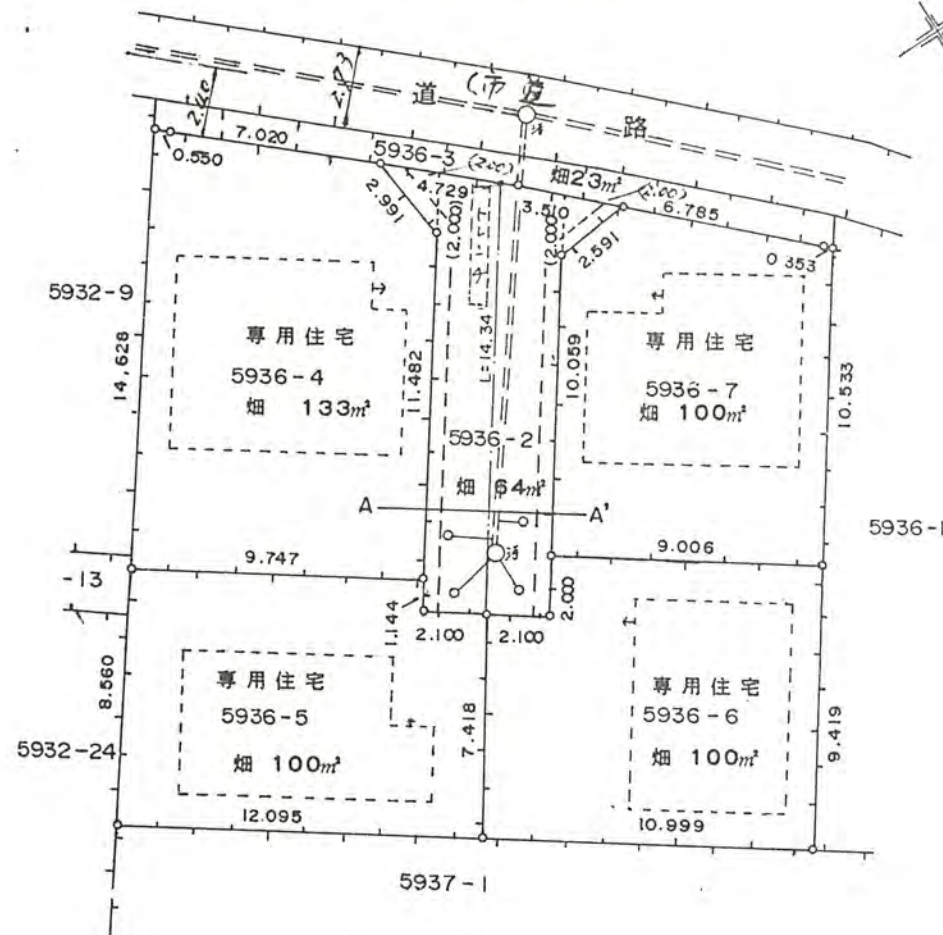

公図写

構造図

5932-5