

1、申請に係る土地の地名地番

埼玉県新座市新堀二丁目1405番


2、申請に係る道路の幅員、延長及び面積

幅員 4.20メートル・延長 16.26メートル・面積 72.75平方メートル

61年3月1日第28号
幅員4.2m 延長16.26m

3、利用宅地総面積 ~~391.71~~ 平方メートル

利用宅地総面積

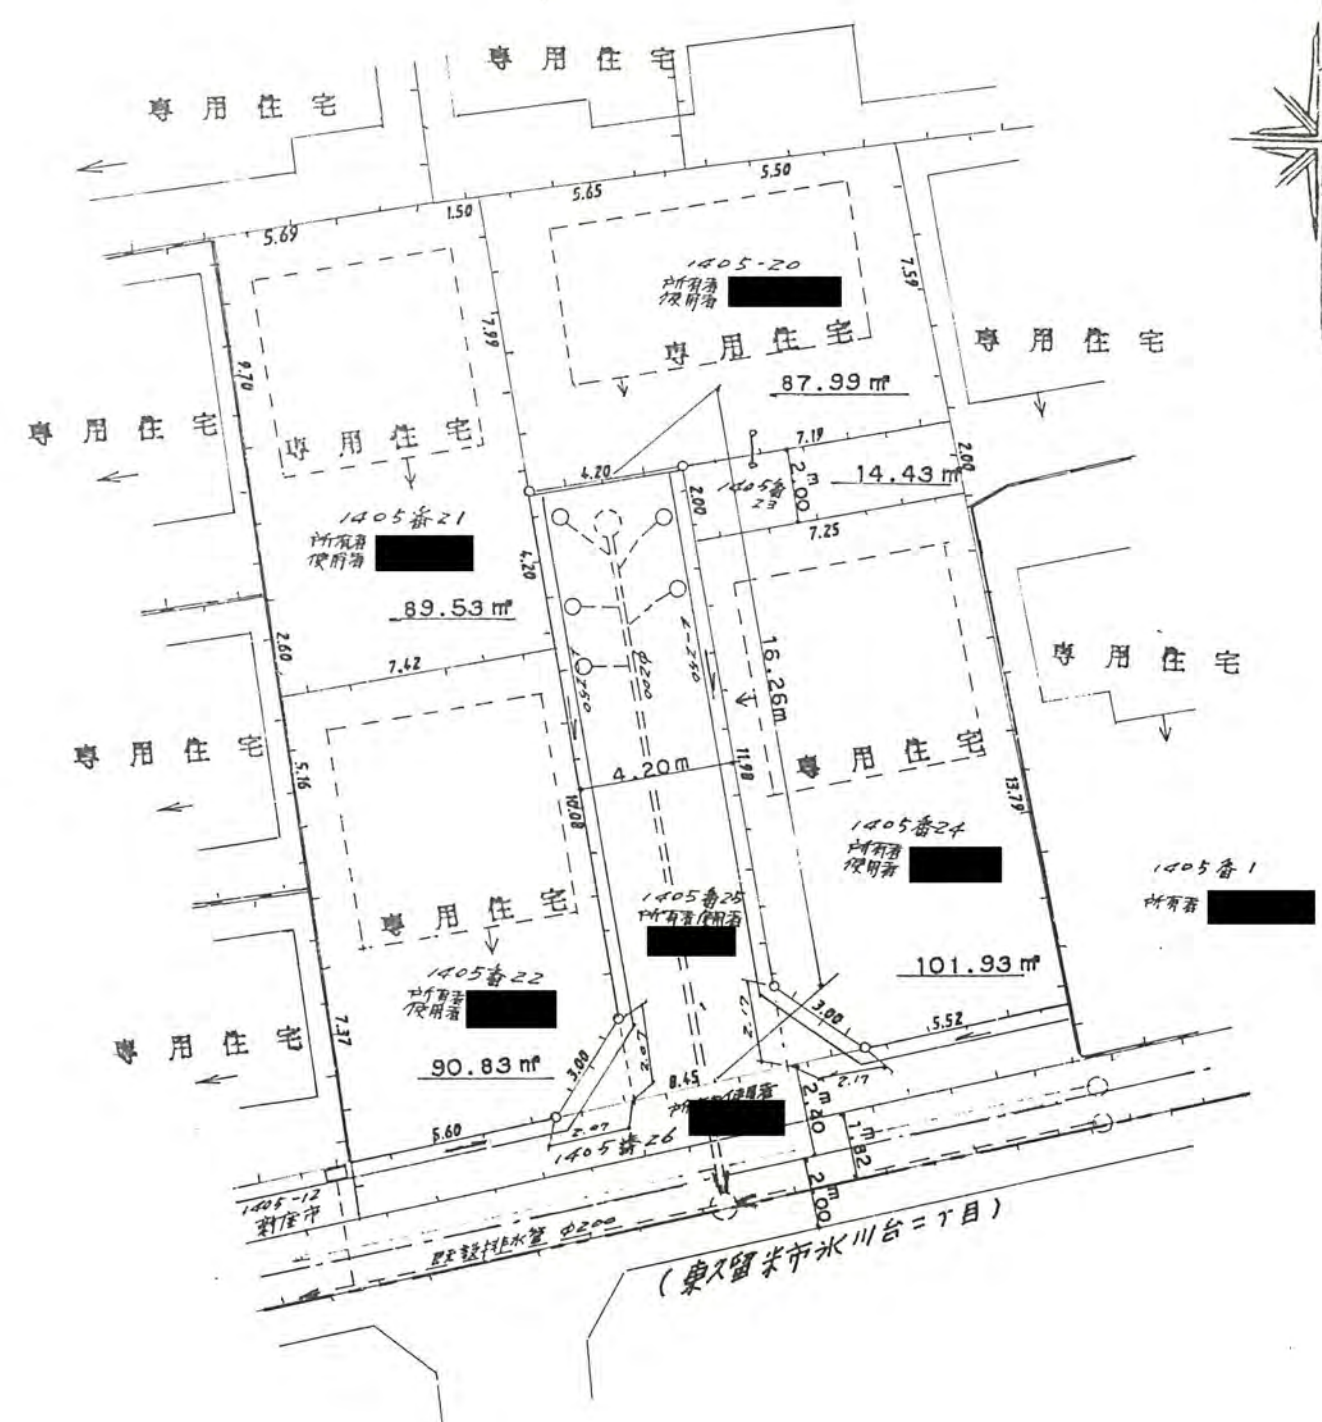

(東又留米市氷川台二丁目)