

62 4/8 1

道路位置図 (指定・変更・廃止)

62年4月8日第1号
幅員4.0m 延長27.05m


縮 尺	付近見取図	
	地籍図	S=1:250
	構造図	S=1:10 S=1:30
	公図の写し	S=1:500

1、申請に係る土地の地名地番 新座市馬場4丁目4174番1.4.8.9.12

2、申請に係る道路の幅員、延長及び面積

幅員 4.000メートル・延長 27.05メートル・面積 145平方メートル

3、利用宅地総面積 275.37平方メートル

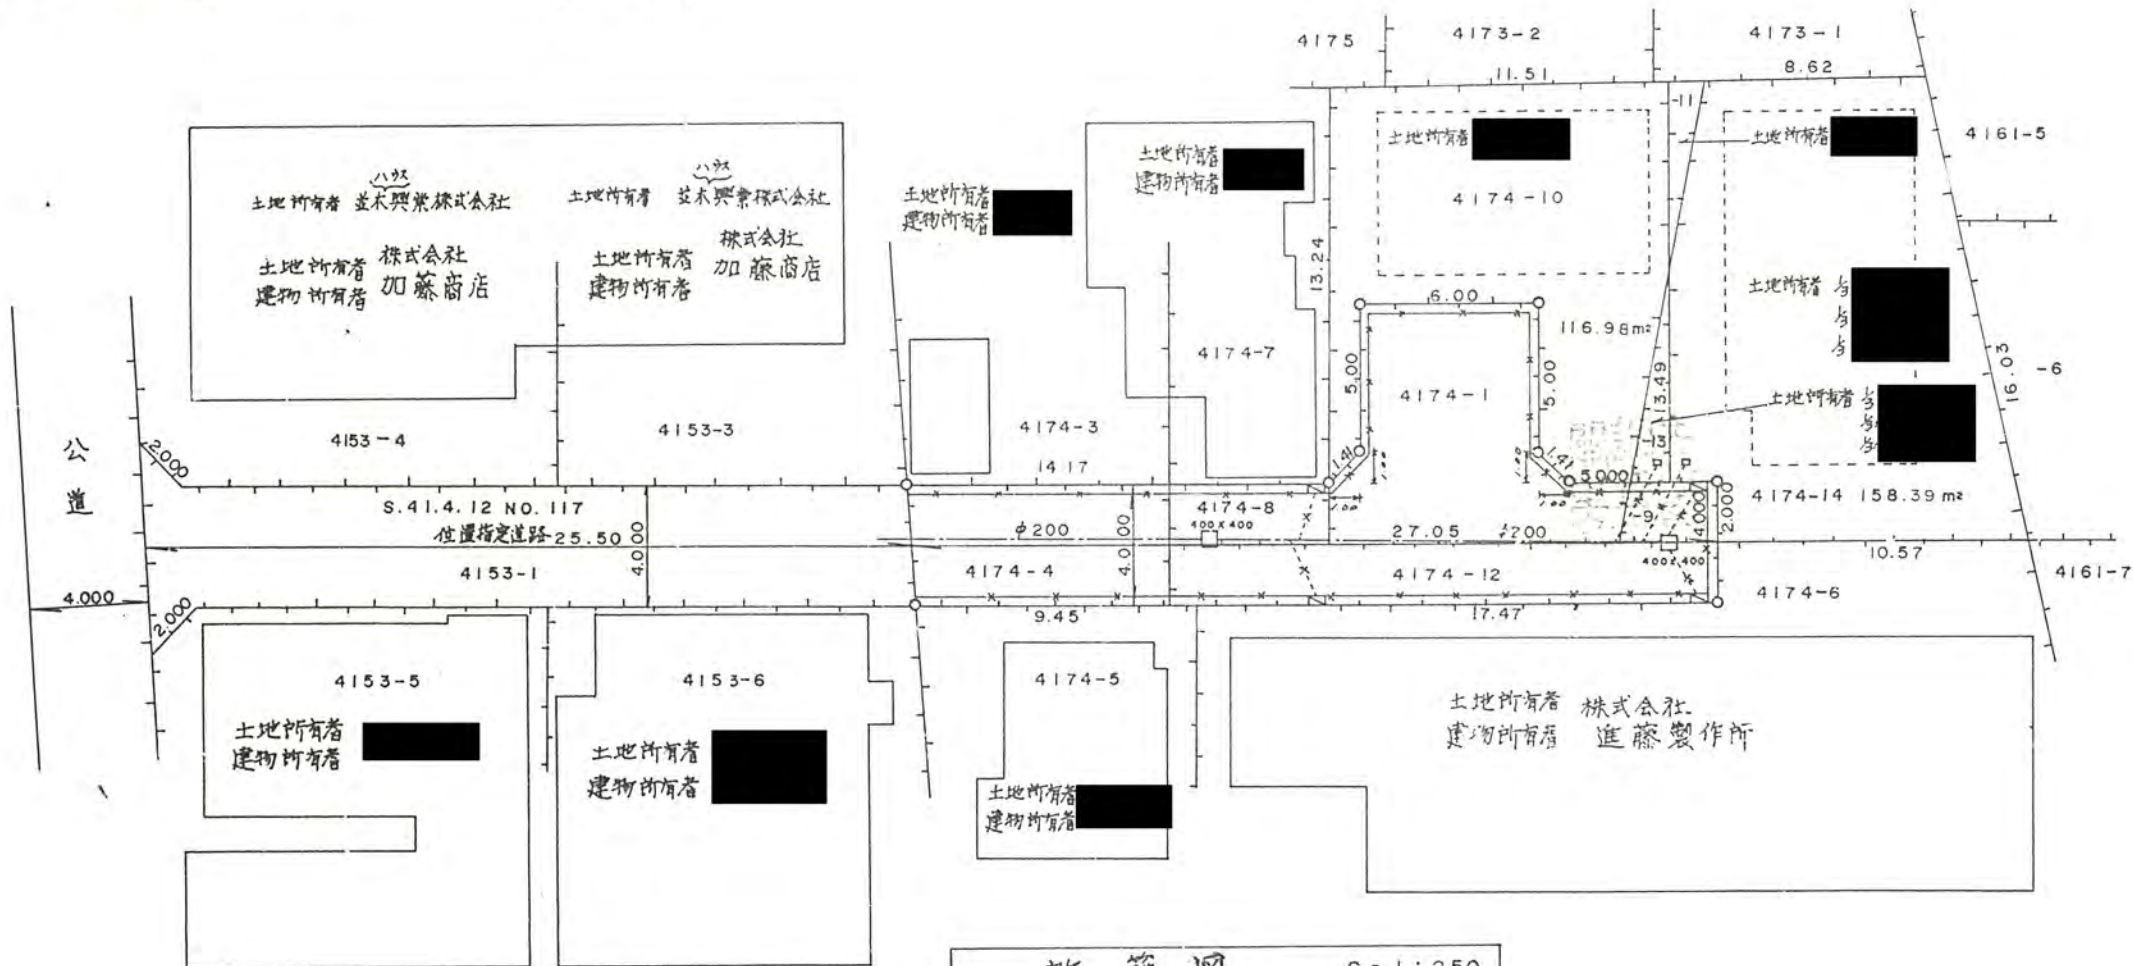

地籍図 S=1:250

