

申請に係る土地の地名地番

新座市西堰1丁目721~3, 737~5, 740~5, 740~2, 720~1

申請に係る道路の幅員、延長及び面積

743~4, 743~4

幅員 6.20メートル・延長

101.75

メートル・面積

633.67 平方メートル
(登記簿面積 555.81m²)

利用宅地総面積


347.10 平方メートル

公 図 写

S=1/500

地 籍 図

S=1/500

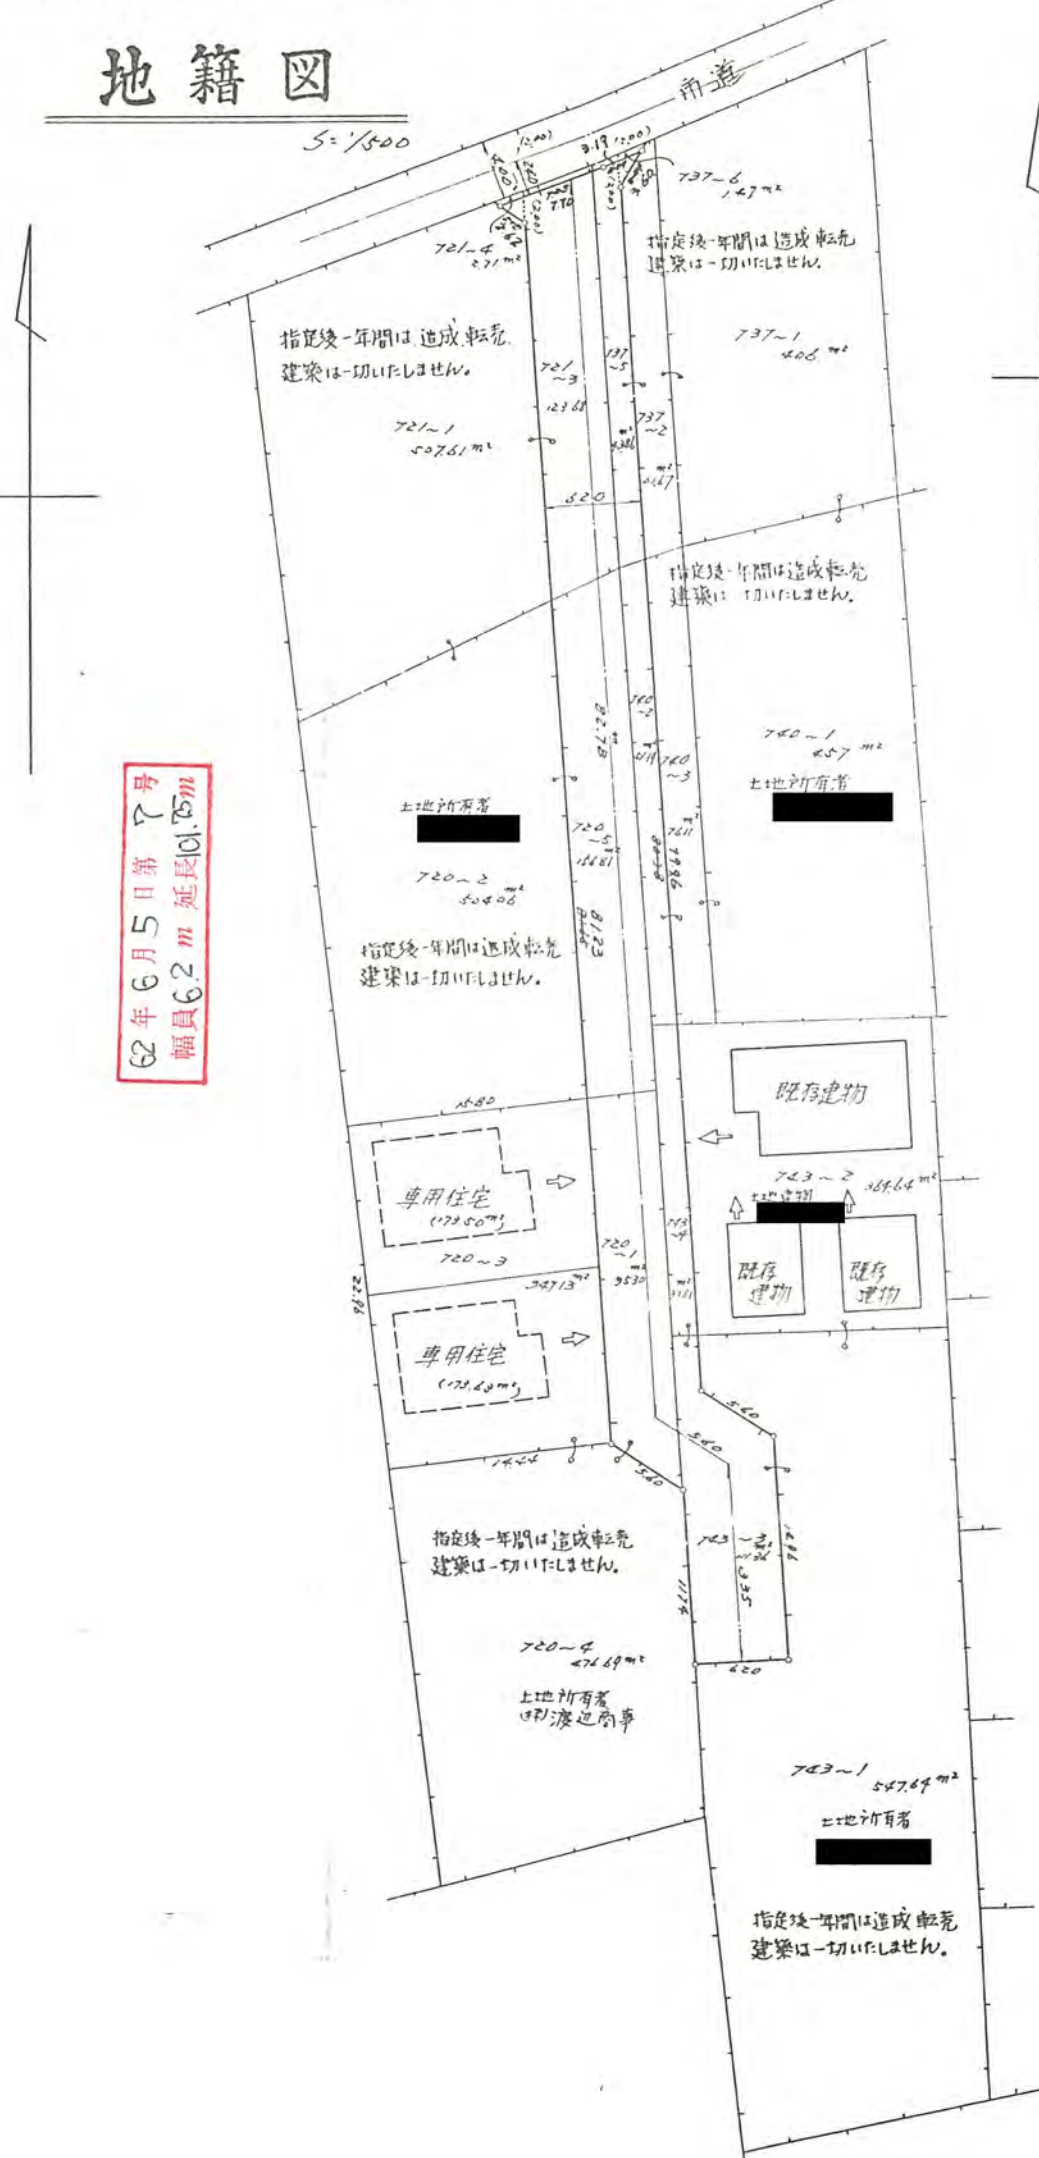

62年6月5日第7号
幅員6.2m延長101.75m

