

道路位置図 (指定・変更・廃止)

1、申請に係る土地の地名地番


新座市東一丁目 364-25 364-27

2、申請に係る道路の幅員、延長及び面積

幅員 4.20メートル・延長 30.20メートル・面積 130.00平方メートル

3、利用宅地総面積 530.00平方メートル

62年6月19日第9号
幅員4.2m延長30.2m

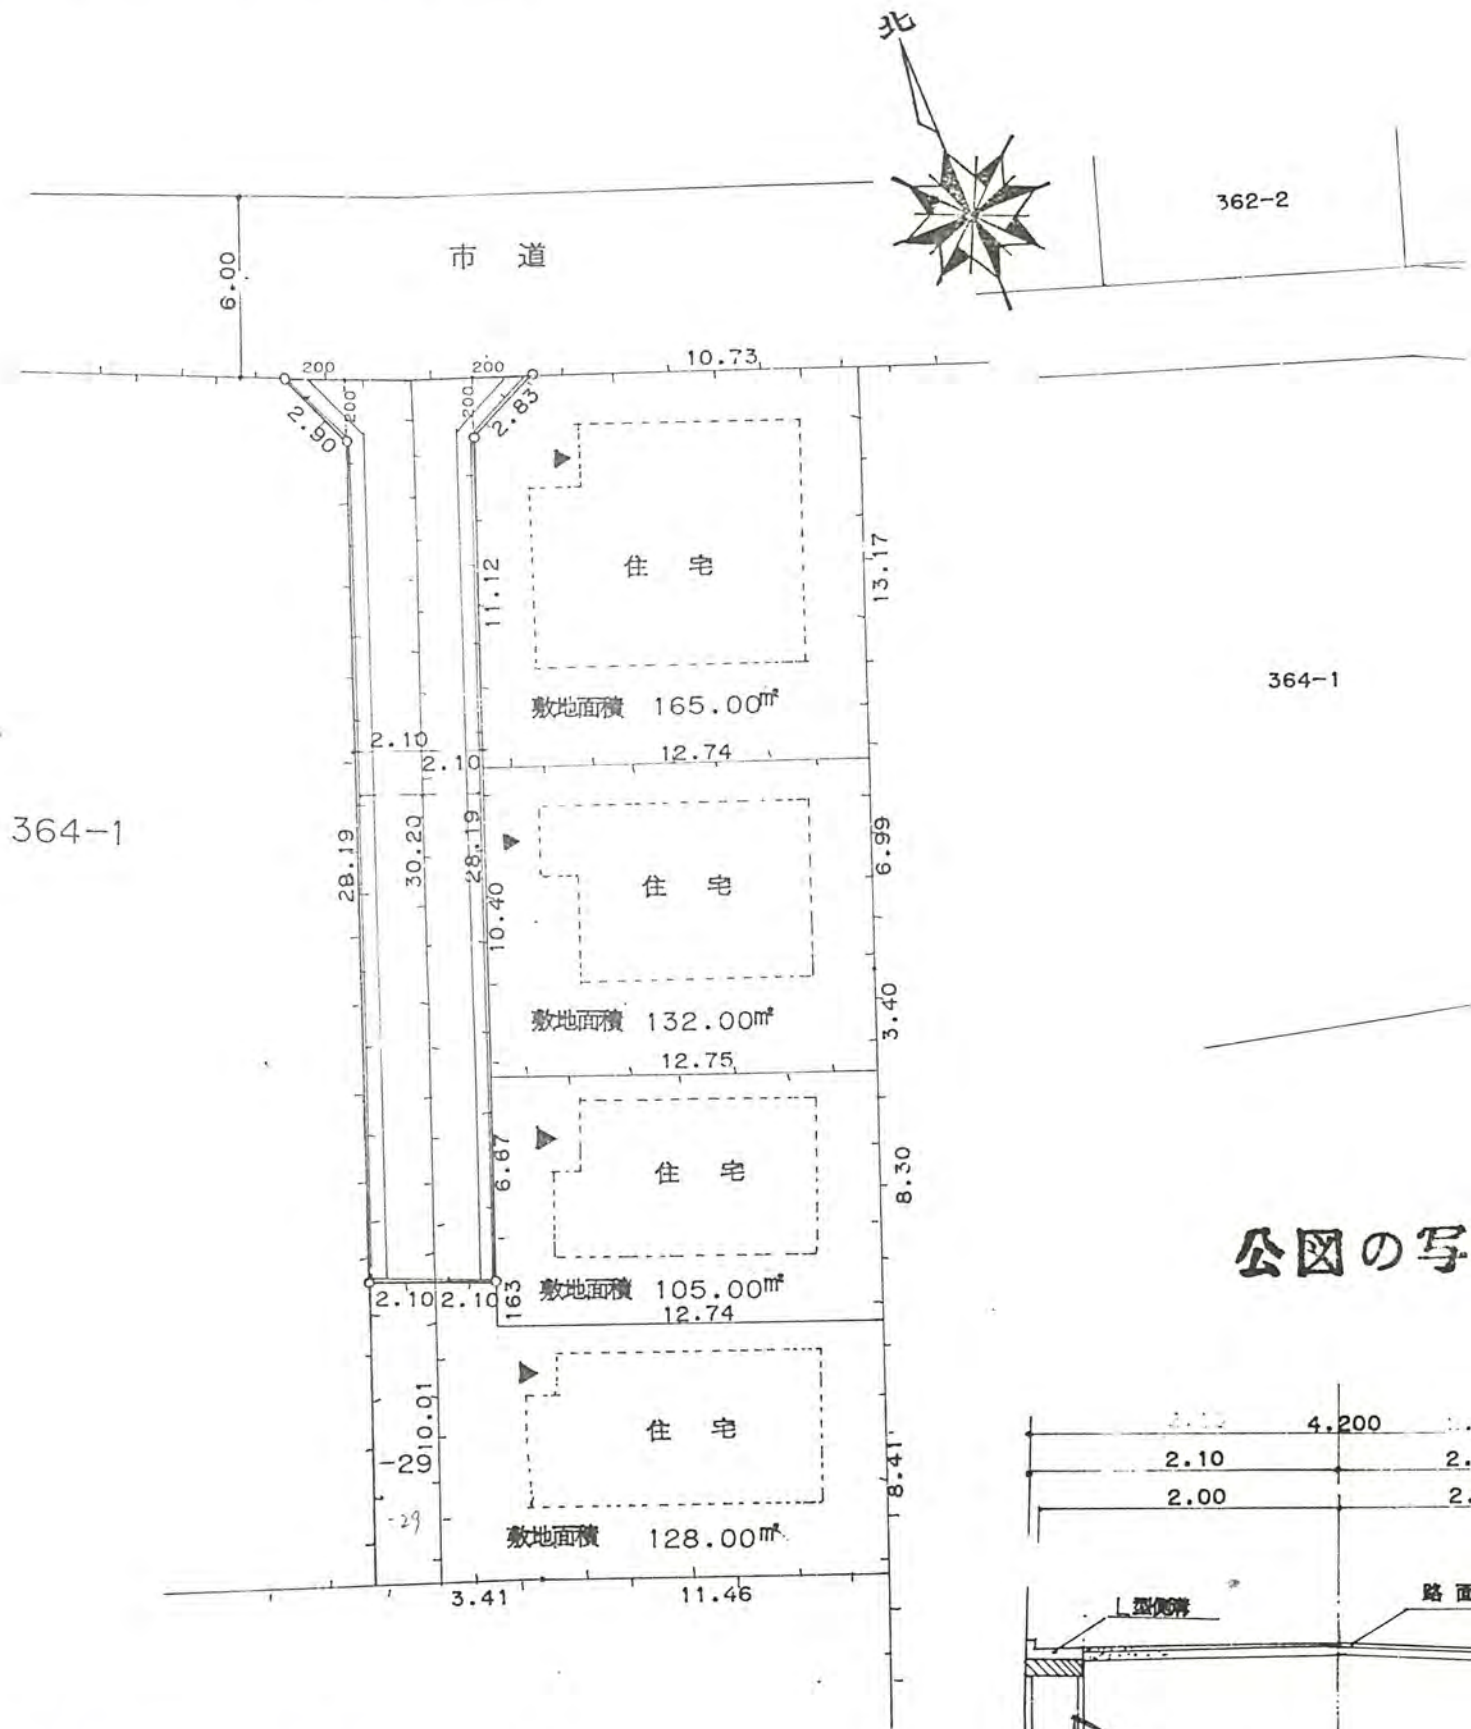

公図の写

構造図

S = 1 : 250

道路断面図 S

