

62. 18. 20

# 道路位置図 (指定・変更・廃止)

62年9月8日第20号  
幅員4.2m 延長34.99m


縮尺	地籍図	1:20
	構造図	1:50
	公図の写し	1:50

1、申請に係る土地の地名地番 新座市野火止 6丁目 124-15

2、申請に係る道路の幅員、延長及び面積

幅員 4.20メートル・延長 34.99メートル・面積 155.46平方メートル

3、利用宅地総面積 727.35平方メートル

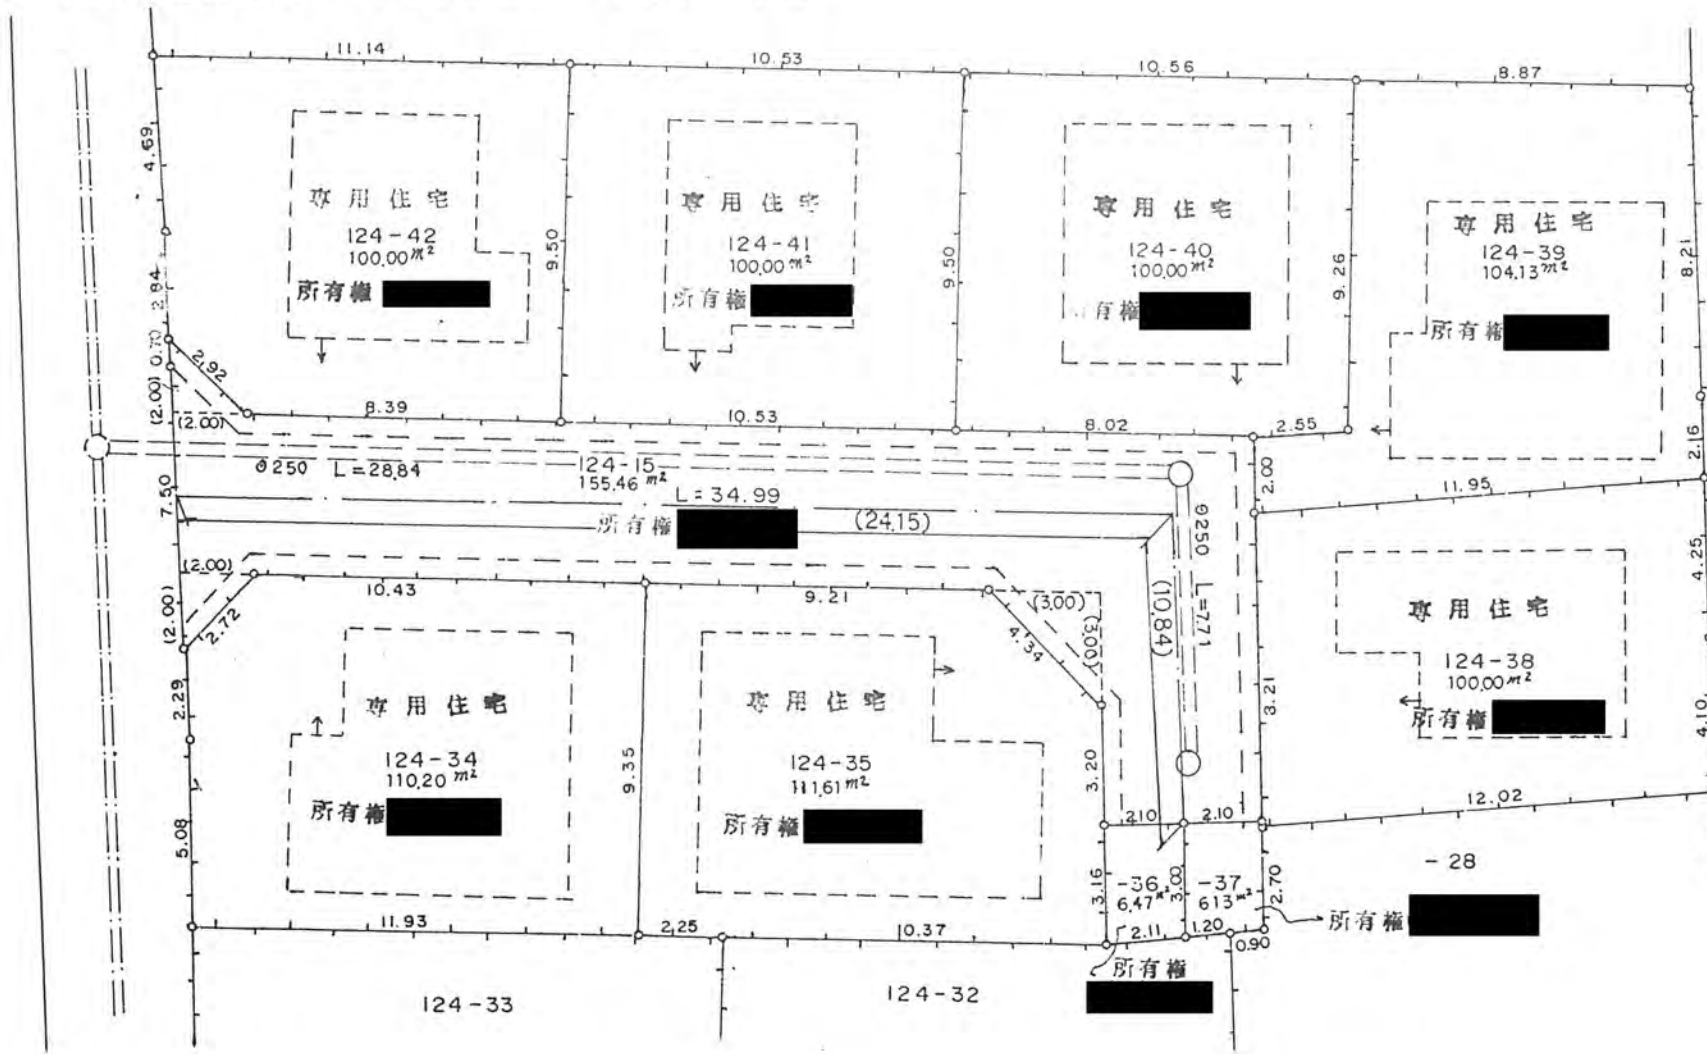

境界石

