

62. 10/13. 24

道路位置図 (指定・変更・廃止)

62年10月13日第24号
幅員4.2m 延長15.10m


縮尺	1/5000
	1/250
	1/30
	1/600

1、申請に係る土地の地名地番 新座市野火止三丁目 949 番 7,
949~92, 949~93, 949~94, 949~95, 949~96, 949~97, 949~98,

2、申請に係る道路の幅員、延長及び面積

幅員 4.20メートル・延長 15.10メートル・面積 67.56平方メートル

3、利用宅地総面積 610.84平方メートル

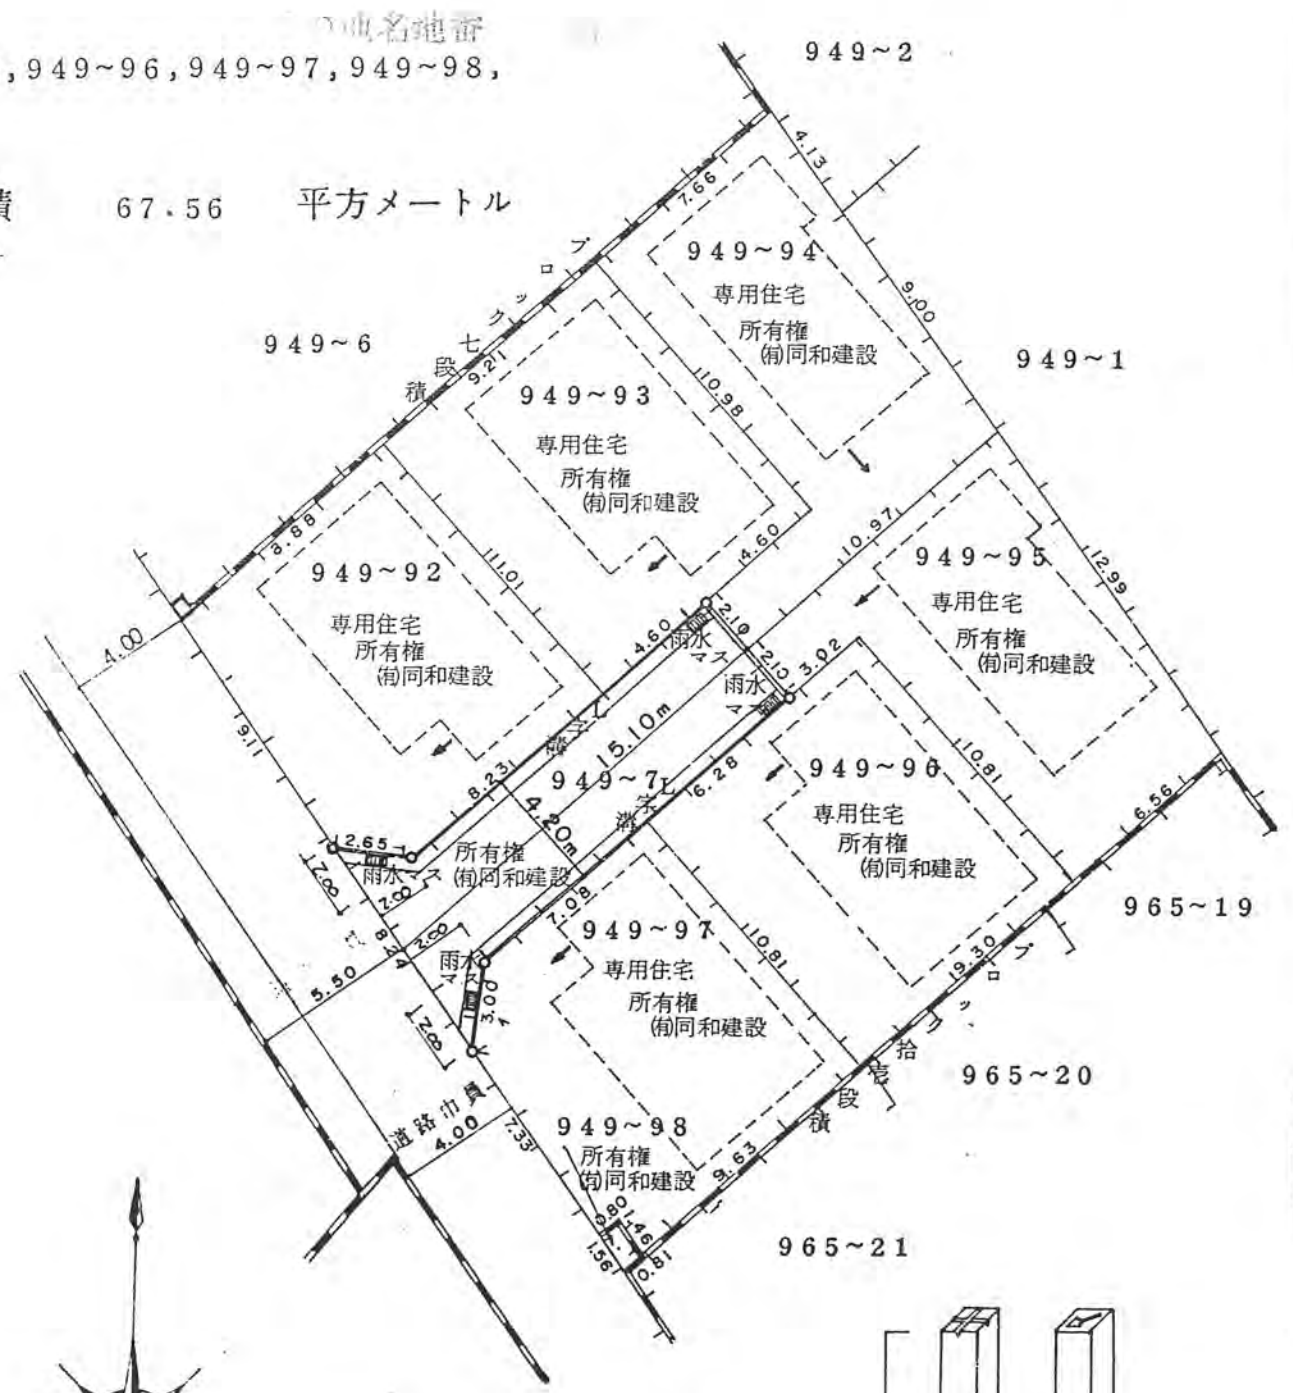

地積図 S=1/250

