


1、申請に係る土地の地名地番 新座市 菅沢二丁目 508-30 508-31 508-35
508-36 508-37

62年3月2日第27号
幅員6.0m 延長75.05m


2、申請に係る道路の幅員、延長及び面積

幅員 6.00 メートル・延長 75.05 メートル・面積 455.22 平方メートル

3、利用宅地総面積 2334.6 平方メートル

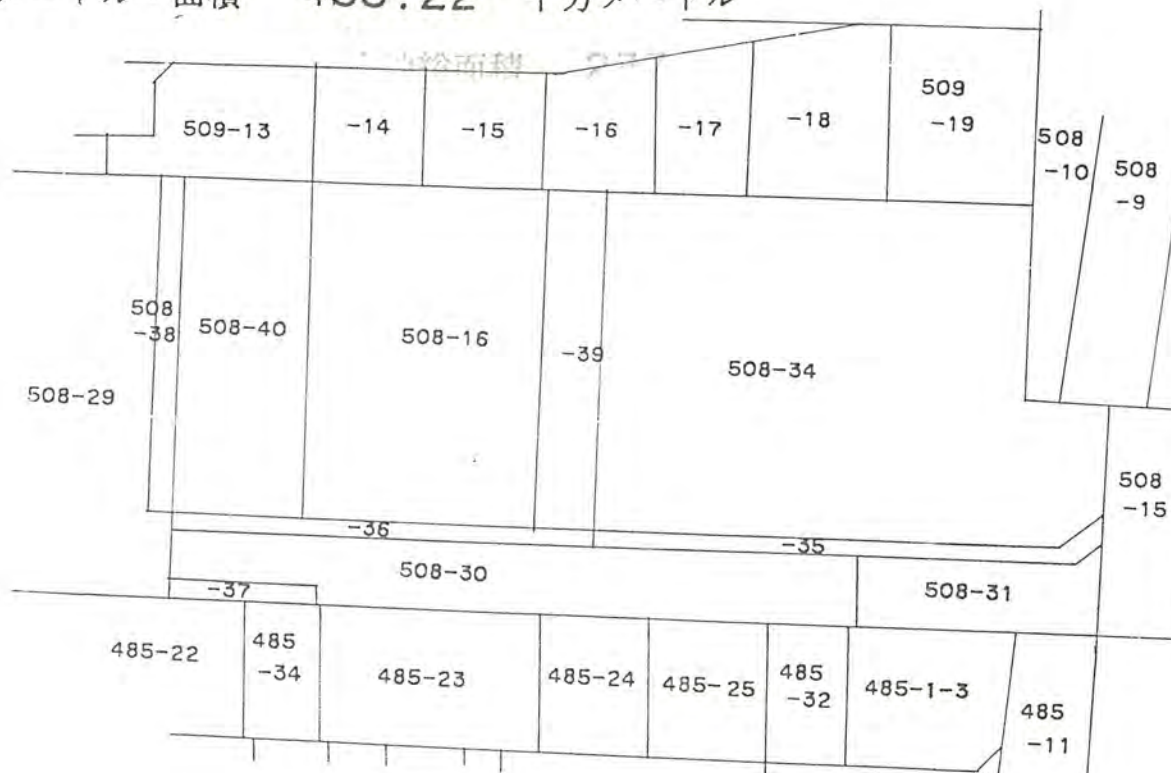

公図の写し S=1:500

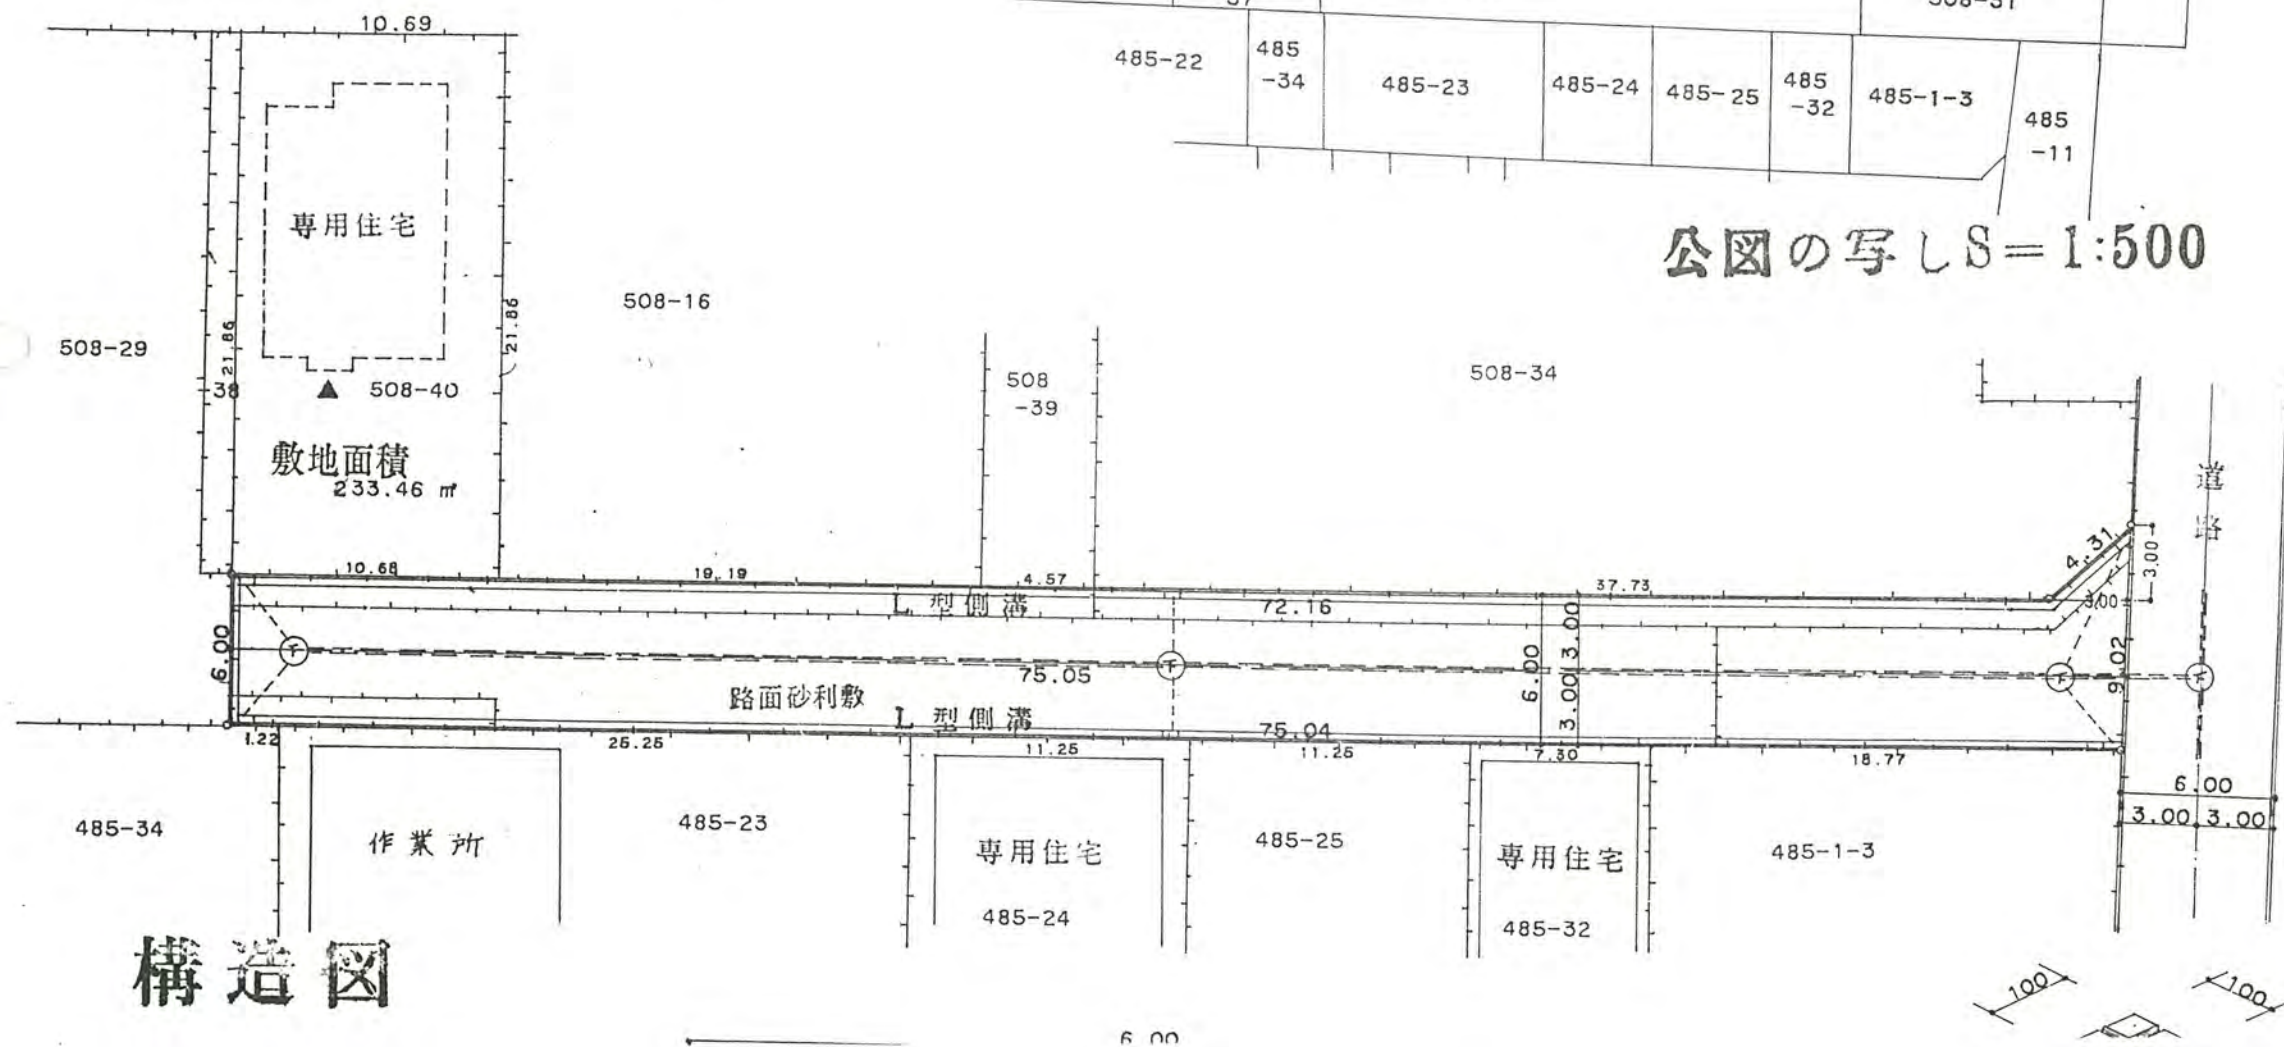

構造図