


公園の写し S=1/500

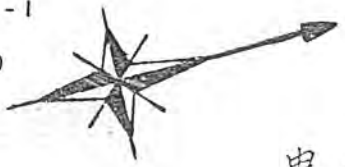

位置指定道路 (幅員 5.00m 延長 27.68m) (昭和三十五年四月廿四日第 188 号)

申請道路 (幅員 4.20m 延長 32.93m)


62年11月11日第30号
幅員 4.2m 延長 32.68m

合物密粒 (T)
M-40
C-40

横断面図

5.00

V=1/200

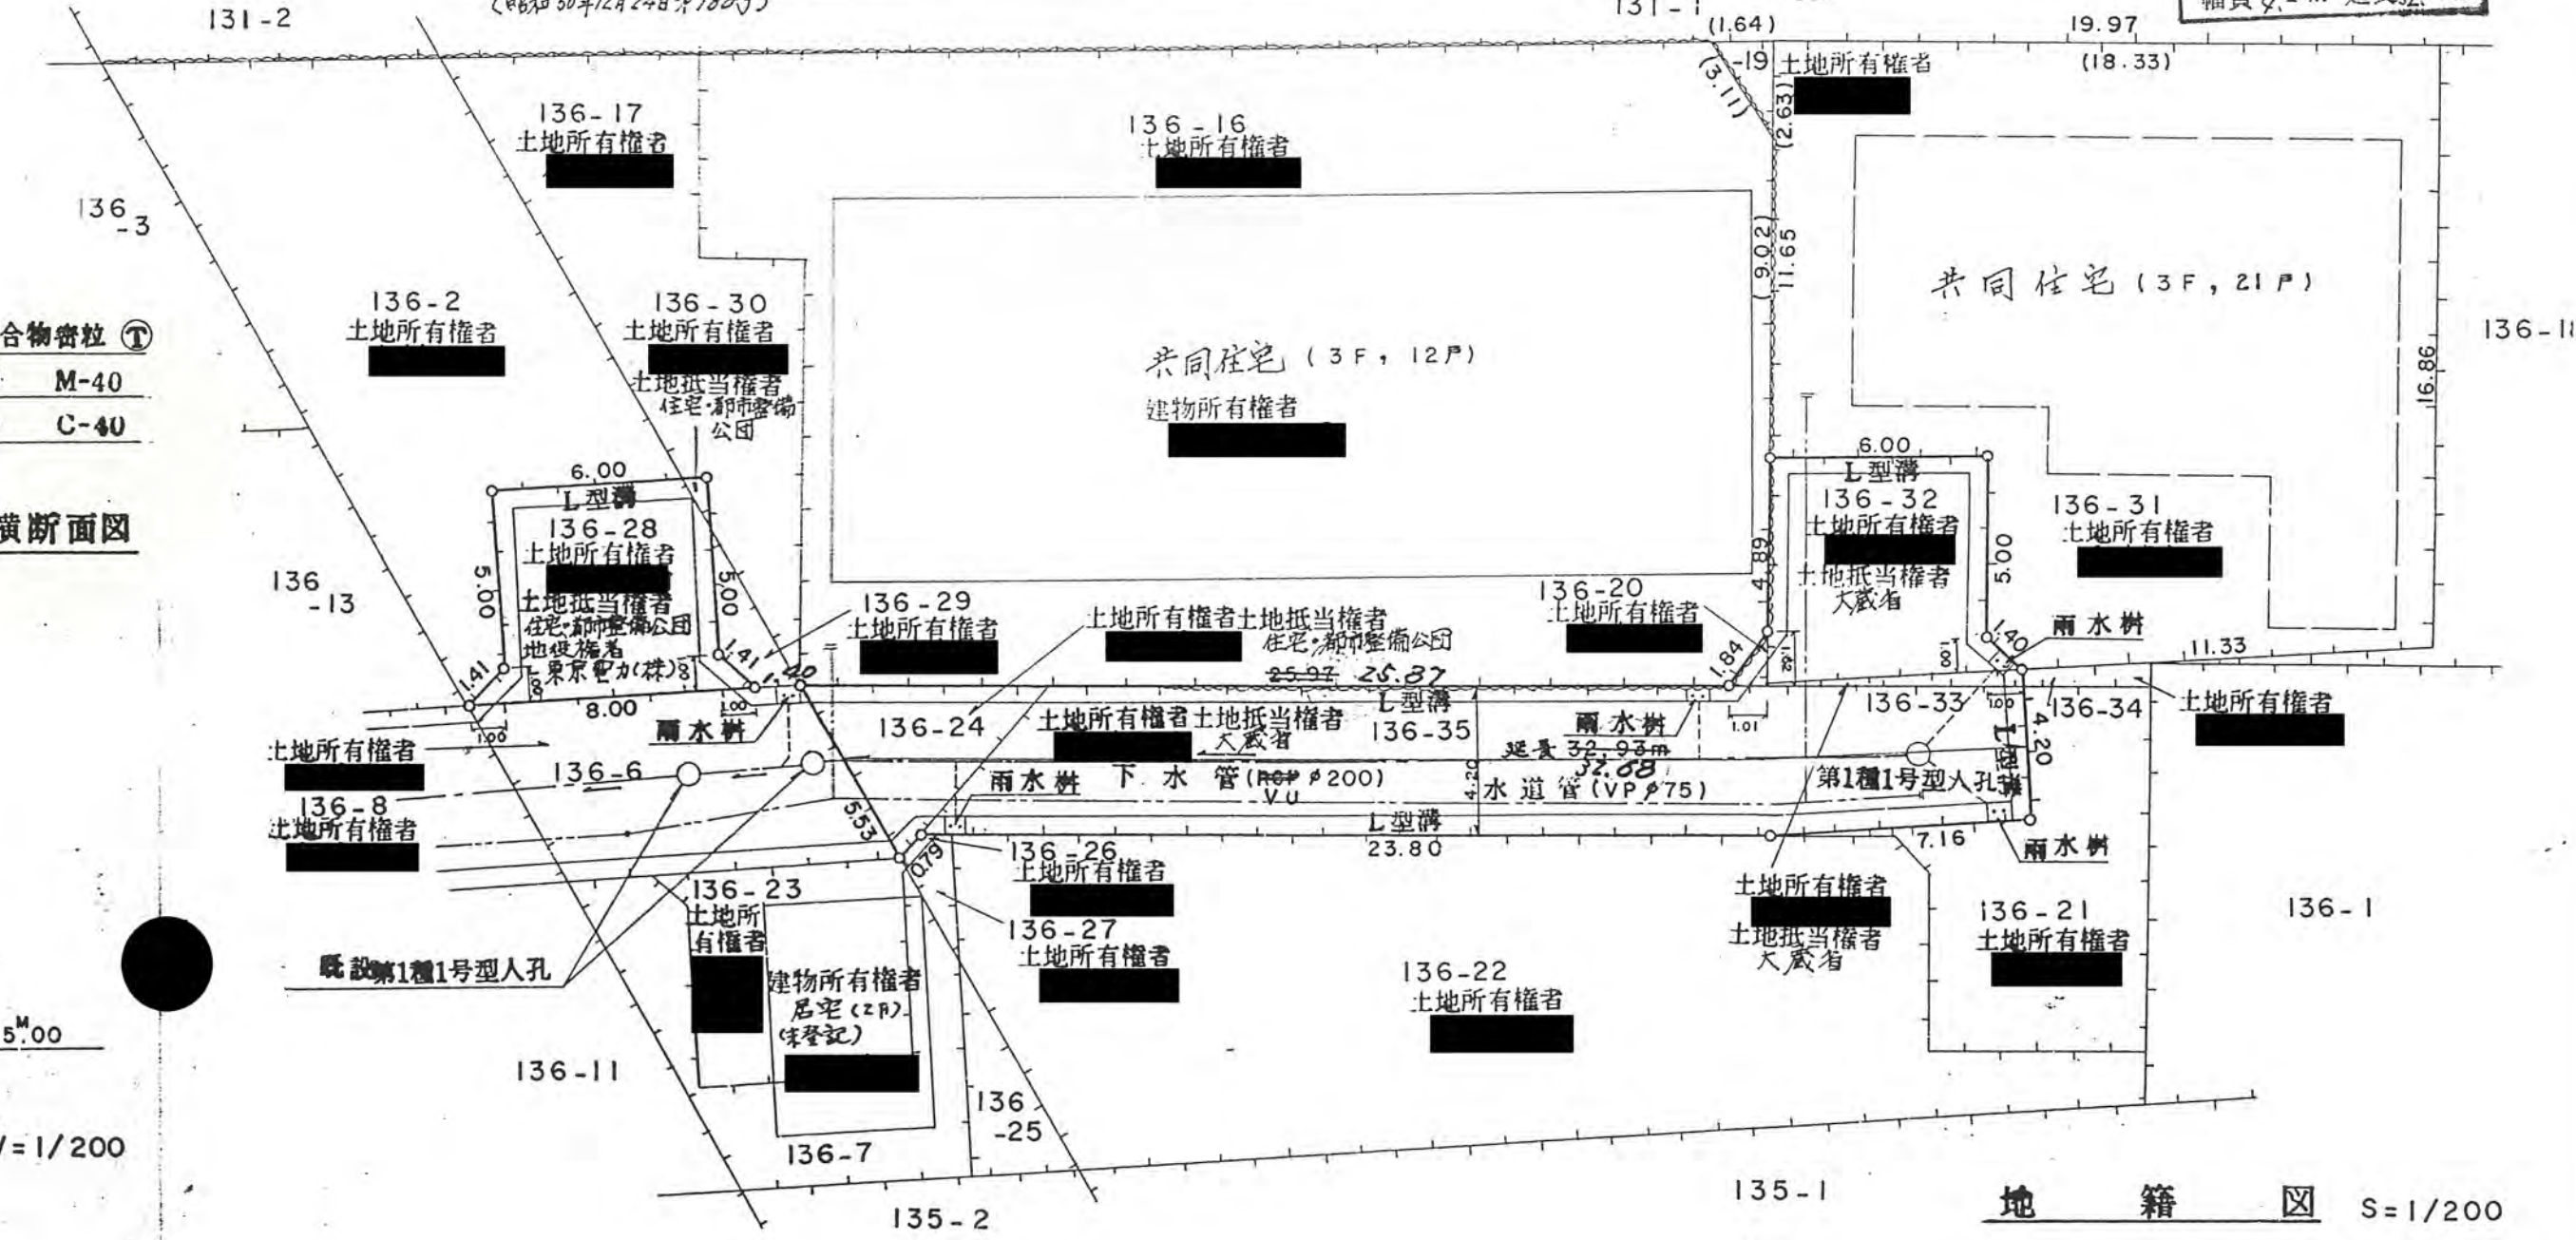

地籍図 S=1/200