

1、申請に係る土地の地名地番

新座市野寺四丁目 474-11 -46 -73 -76
474-21 -77 -78 -81
-79



63年5月20日第2号
幅員4.20延長68.22

2、申請に係る道路の幅員、延長及び面積

幅員 4.20 メートル・延長 68.22 メートル・面積 354.95 平方メートル
6.20

3、利用宅地総面積 353.36 平方メートル

利用宅地総面積

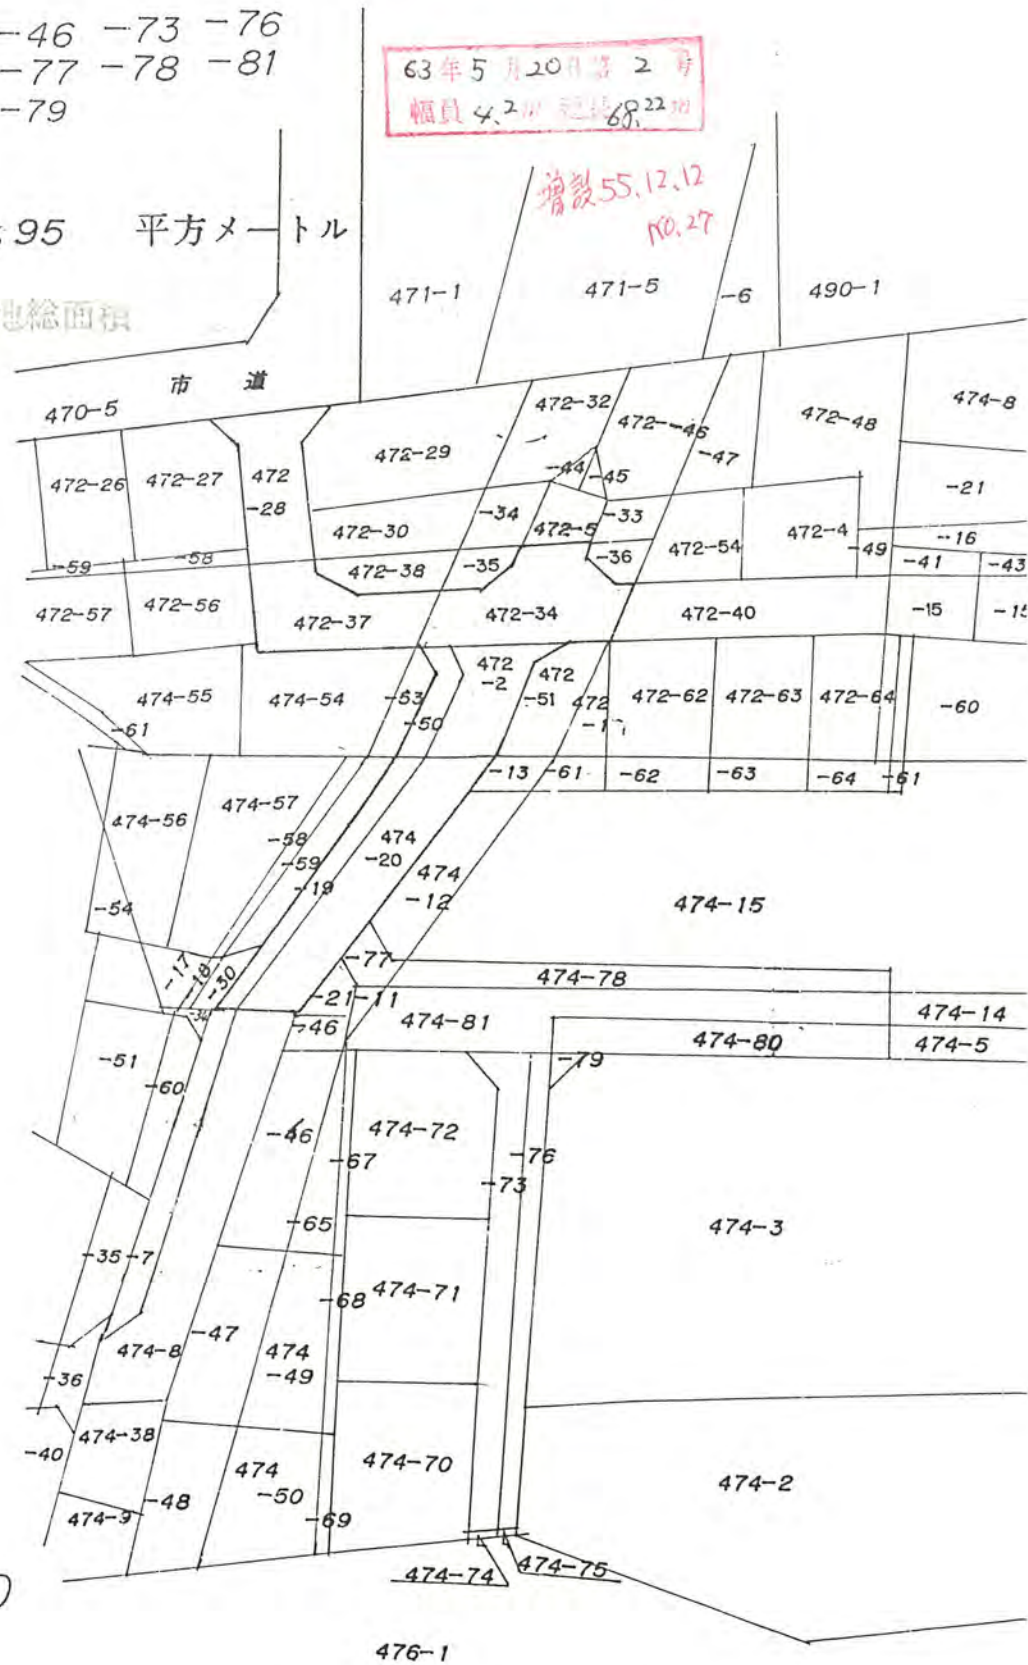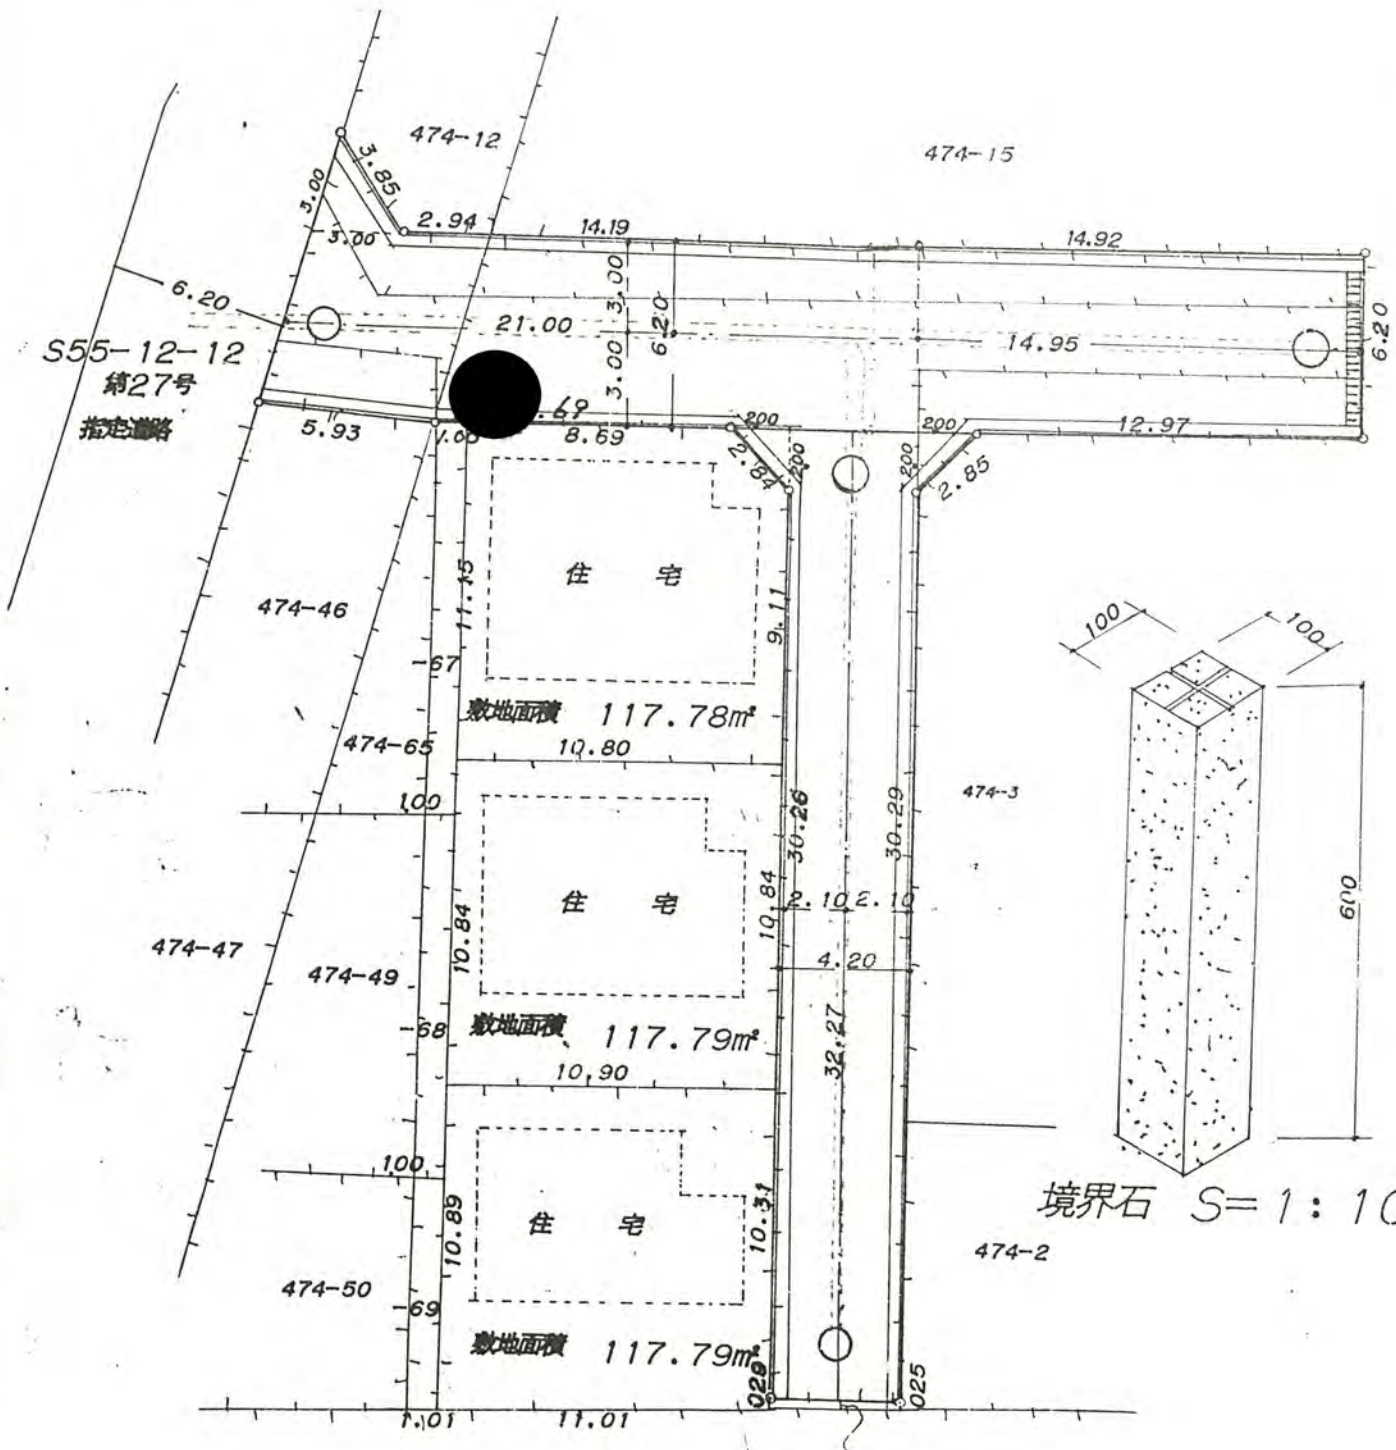

増設55.12.12
10.27