

63/5/20 3

# 道路位置図 (指定・変更・廃止)

63年5月20日第3号  
幅員4.0m 延長5.32m

縮尺	付近見取図	
	地籍図	1:2
尺	構造図	1:10
	公図の写し	1:5

1、申請に係る土地の地名地番 新座市道場一丁目3585-14


2、申請に係る道路の幅員、延長及び面積

幅員 4.00メートル・延長 5.32メートル・面積 21.28平方メートル

3、利用宅地総面積 平方メートル


## 地積図

縮尺 1:200

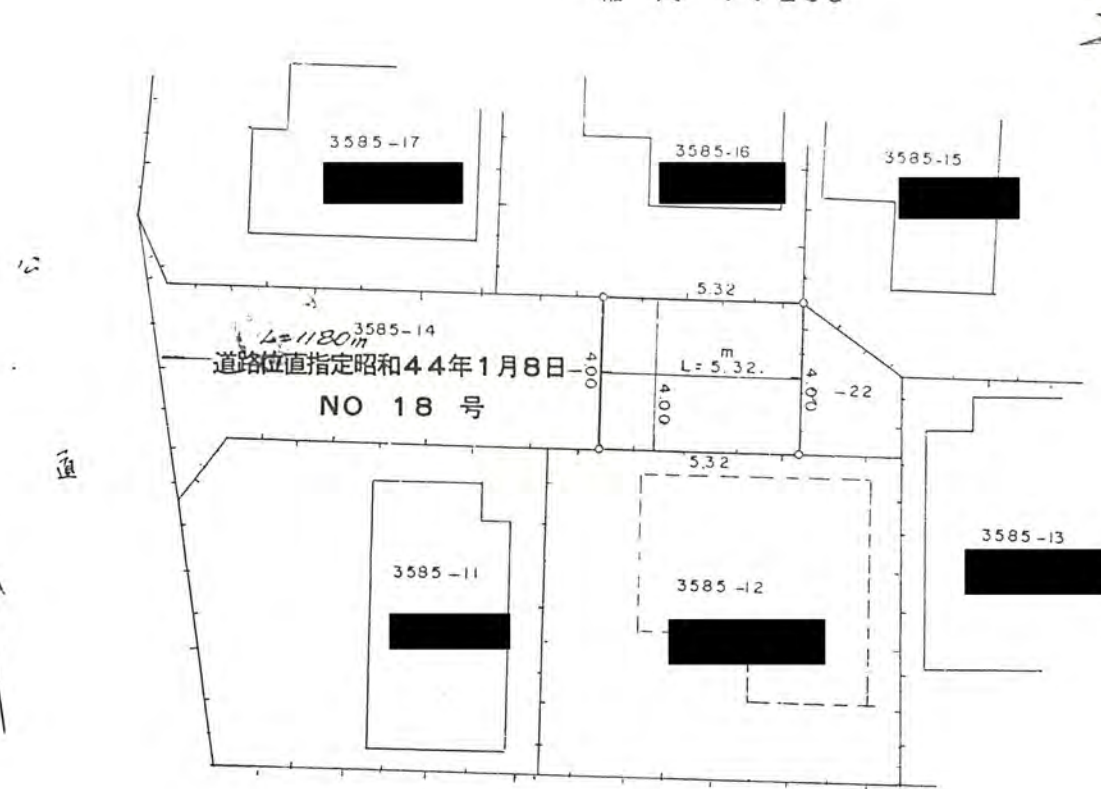

## 公図の写し

縮尺 1:500

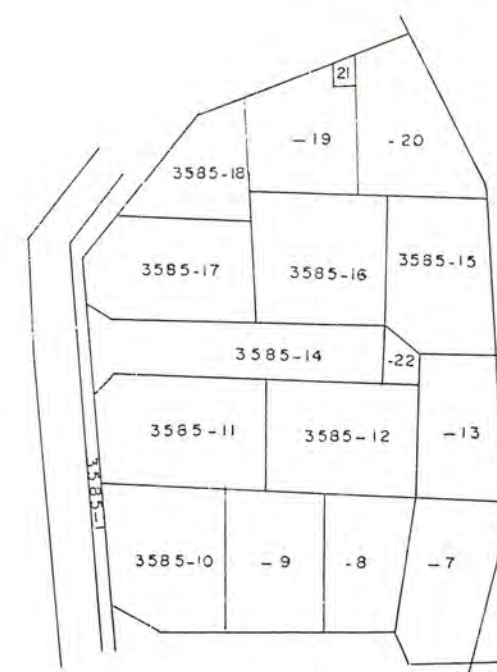

## 道路標準断面図

## 境界石構造図 道路標準断面図

縮尺 1:10