


公図写

原簿面積 50
 増設面積 150
 印子面積 250

$S=1/500$

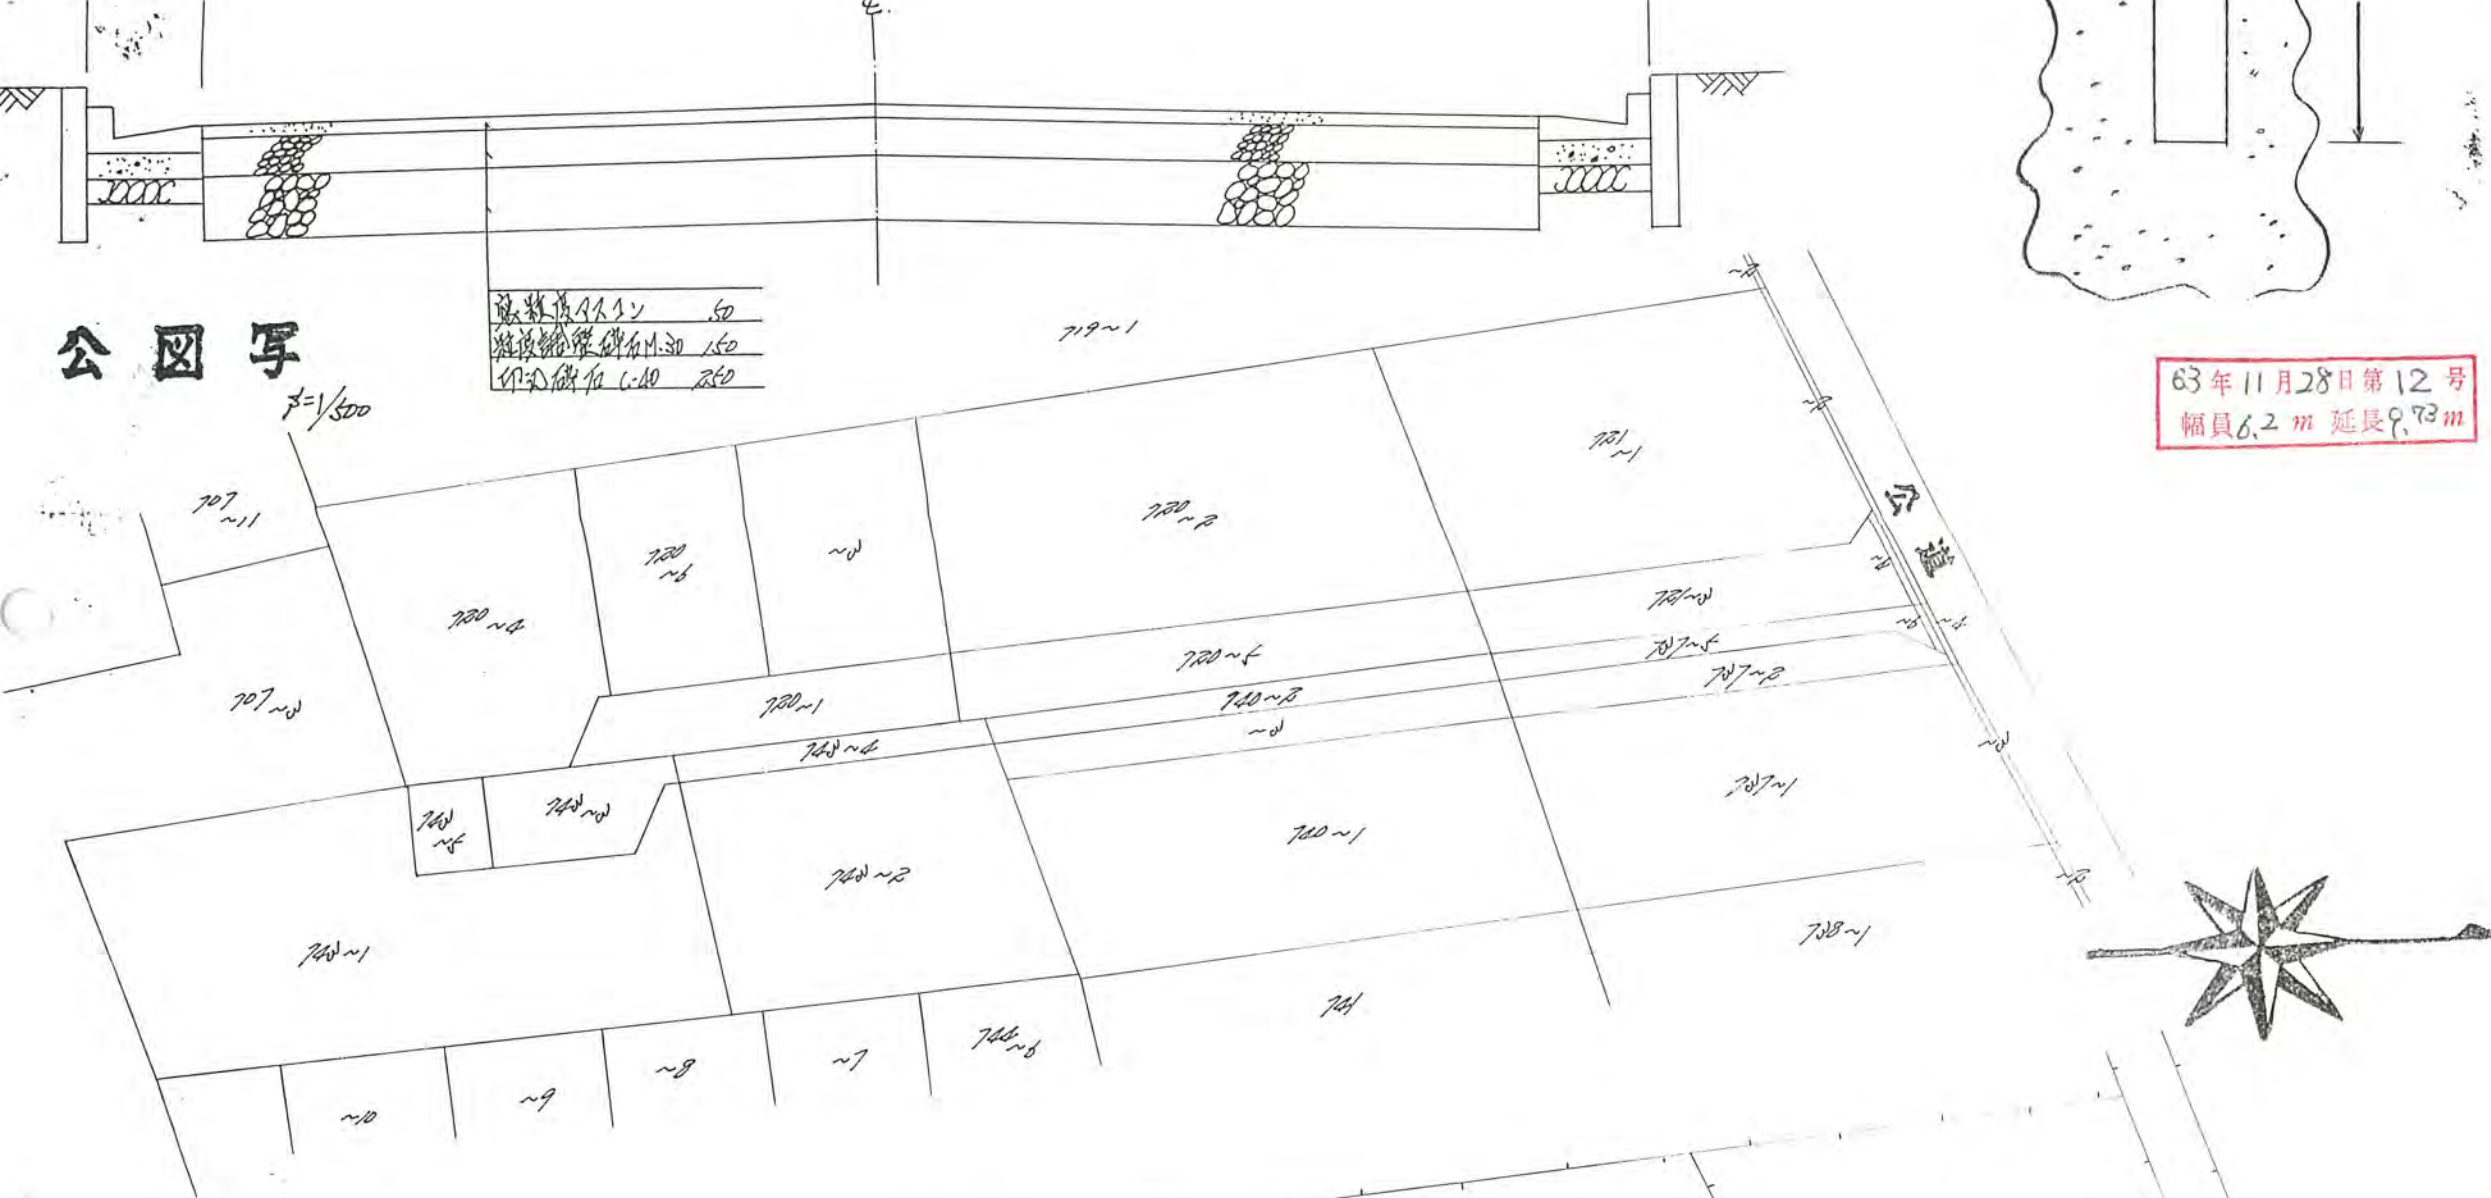

63年11月28日第12号
幅員6.2m 延長9.73m



地籍図

$S=1/500$



指定係1号用. 敷地. 敷地. 敷地
印子. 印子. 印子

指定係1号. 幅員6.2m 延長9.73m

者

備考

図面作製

測量者

(凡

方 道路位

へ (構造を 主 要

井 生 予

定 (用途を

既 存 (用途を

敷 地 市 町

(注

1. 承擔この区申と付に道附隣
2. 3. 4. 5. 6. 7. 8. ※