

1、申請に係る土地の地名地番 新座市石神五丁目1664~26

2、申請に係る道路の幅員、延長及び面積



幅員 400メートル・延長 13.34メートル・面積

55 平方メートル

63年1月25日第37号  
幅員40m 延長13.34m

増設45.12.26 No.884

3、利用宅地総面積 16499 平方メートル  
(既利用宅地)

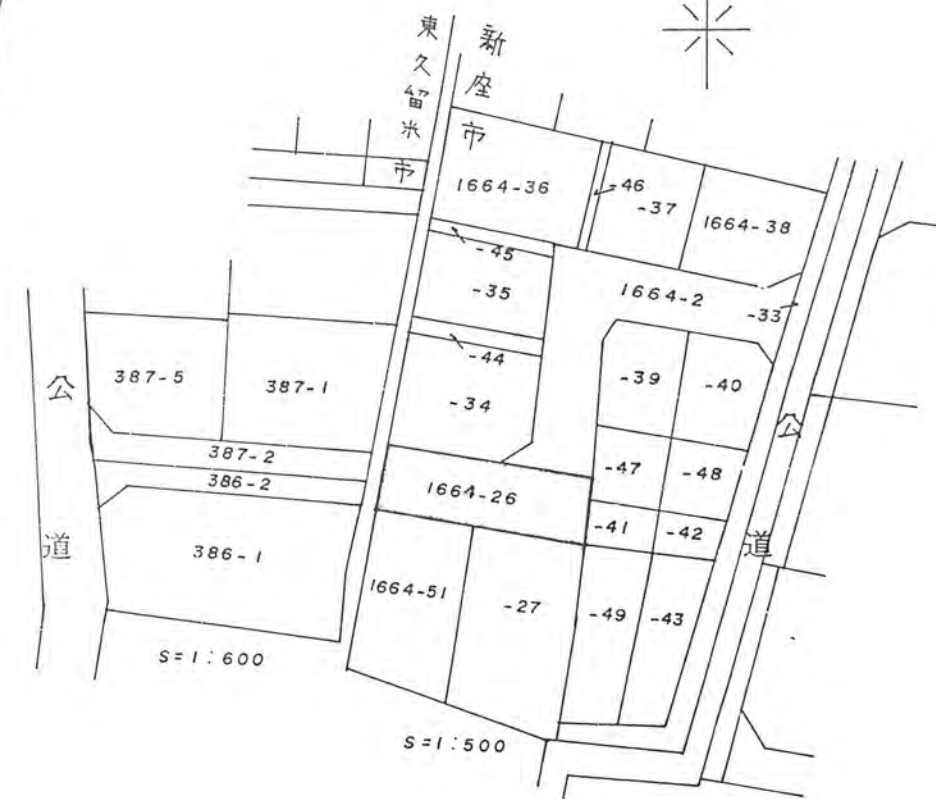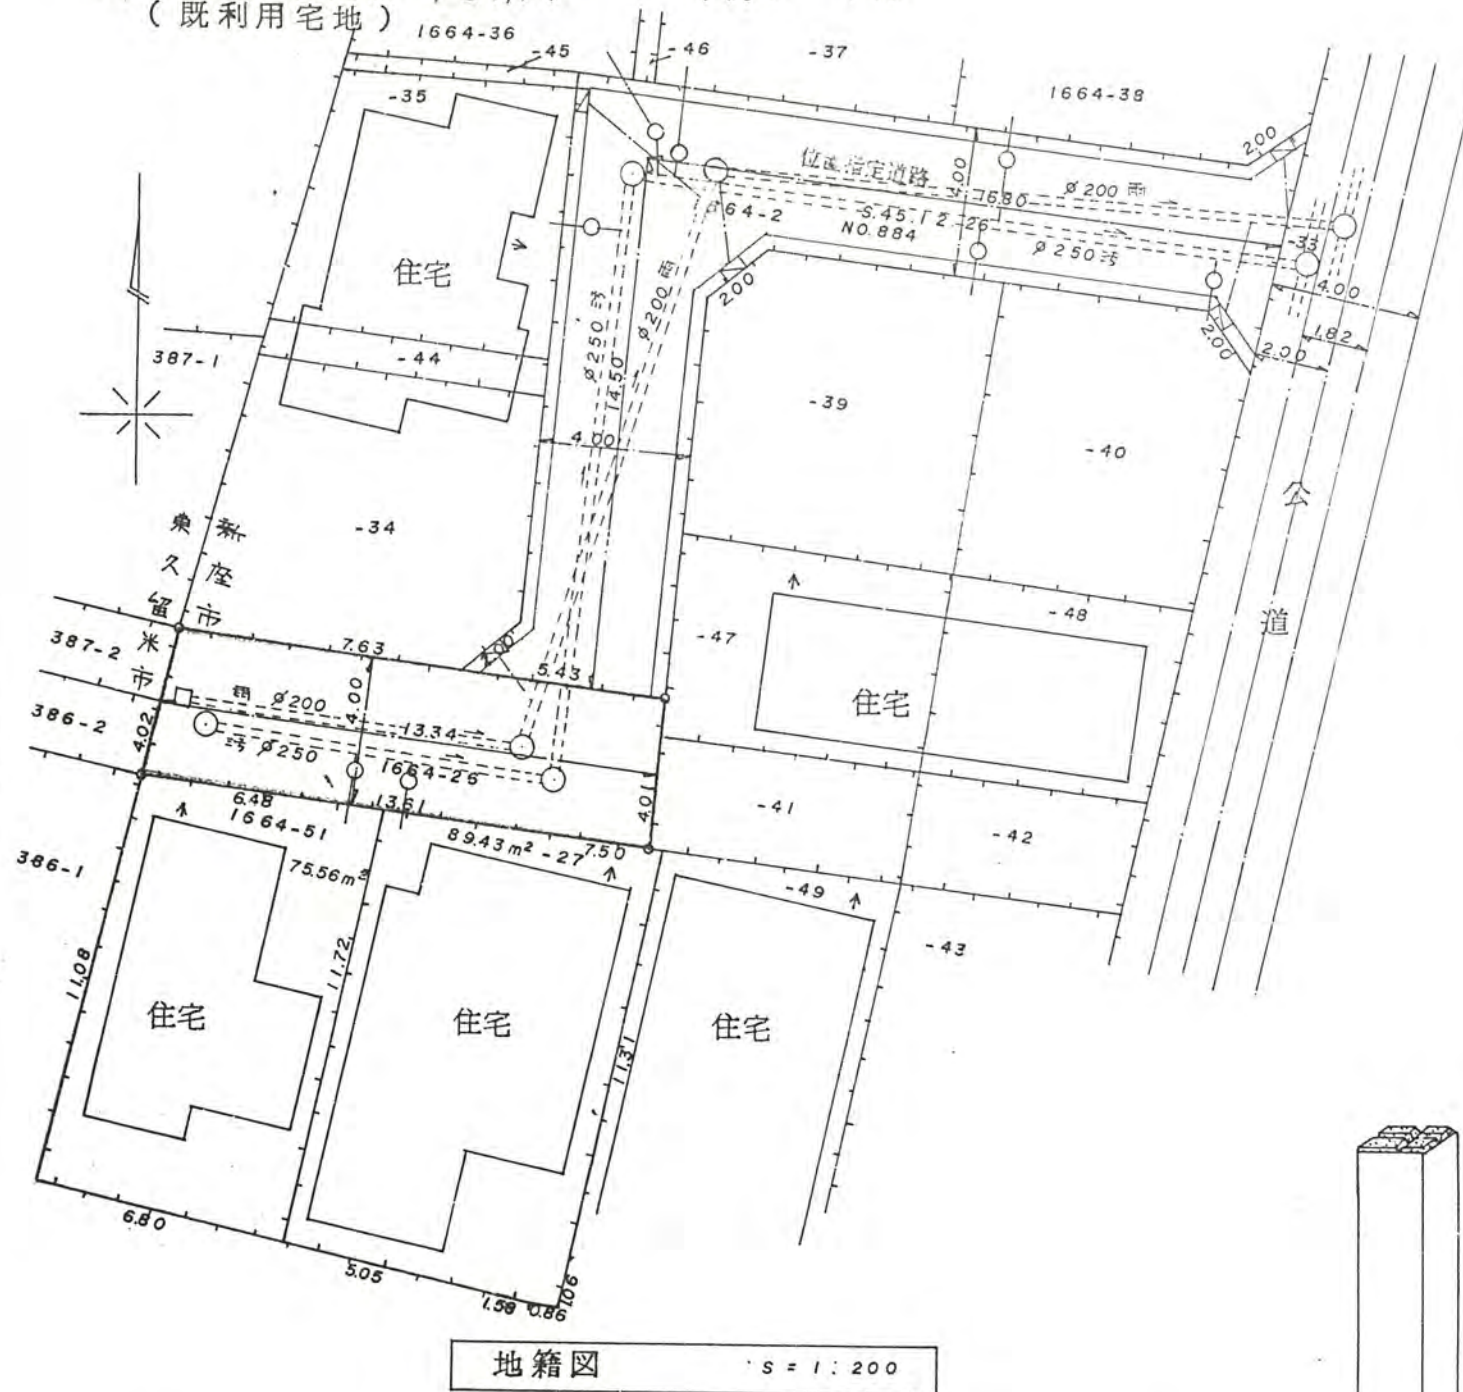

公図の写し S=1:500 S=1:600

