

1、申請に係る土地の地名地番 新座市新座 2TB 1880-26, -25


2、申請に係る道路の幅員、延長及び面積

幅員 メートル・延長 メートル・面積 2.0 平方メートル


3、利用宅地総面積 平方メートル

63年9月2日第60号
幅員4.0m 延長35.0m

846.5.26 H060

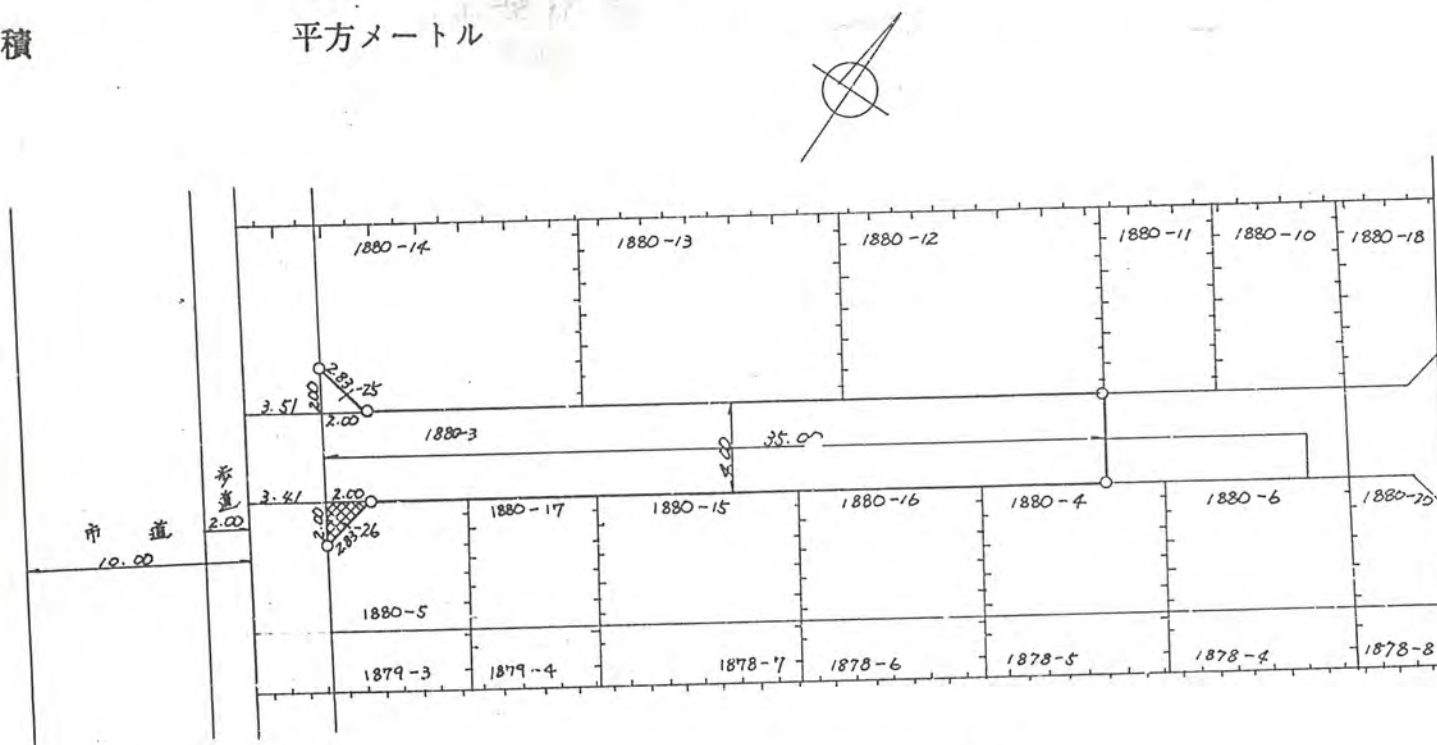

地籍図 (1/300)

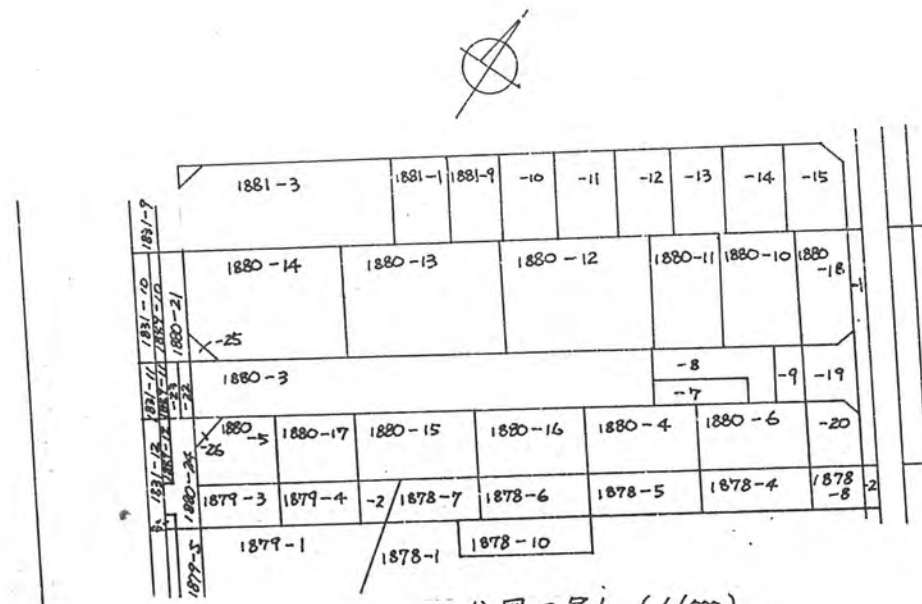

公園の写し (1/500)