


ふるさと新座館ホール 舞台平面図

(平成28年01月現在)

A4 S=1/100

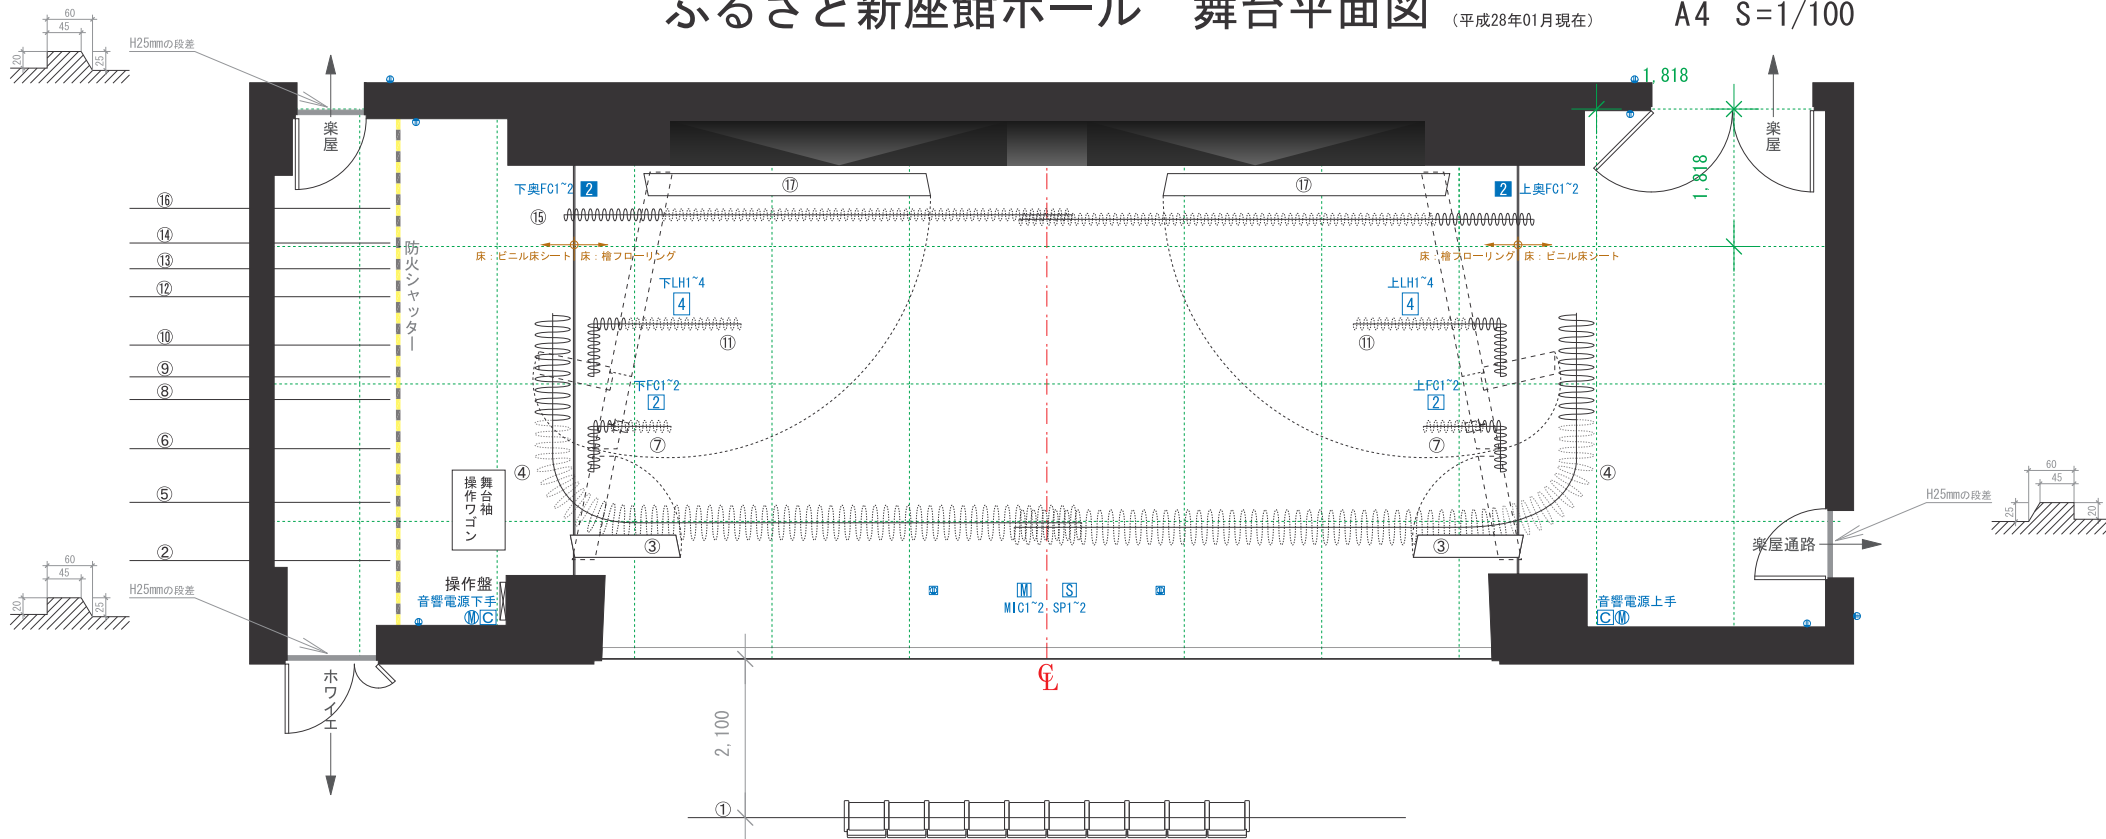

名称	綱元
① シーリングライトボタン	電動昇降式
② 水引幕	手動ロープ引き開閉式 (上手側)・固定吊式
③ 側面反射板 (前) ※プロセニウム兼用	手動旋回式
④ 引割幕 (緞帳)	電動開閉式・固定吊式
⑤ ボーダーライトボタン	電動昇降式
⑥ 天井反射板 1	電動昇降式・手動変角式
⑦ 袖幕 1	手動ロープ引き開閉式・固定吊式
⑧ サスペンションライトボタン	電動昇降式
⑨ ボタン 1 (スクリーン)	電動昇降式 (スクリーンはスプリング巻上げ式)
⑩ 天井反射板 2	電動昇降式・手動変角式
⑪ 袖幕 2	手動ロープ引き開閉式・固定吊式
⑫ アッパー水平ライトボタン	電動昇降式
⑬ ボタン 2	電動昇降式
⑭ 天井反射板 3	電動昇降式・手動変角式
⑮ バック幕 (大黒)	手動ロープ引き開閉式 (上手側)・固定吊式
⑯ 水平幕	電動巻上げ昇降式
⑰ 側面反射板 (後)	手動旋回式

《ホール概要》

	間口	奥行	高さ
反響板仕様	11.7 m	6.5 m	5.3 m
緞帳仕様	9.7 m	5.9 m	4.5 m

《残響時間》

反響板仕様	空席	1.1 秒
	満席	1.0 秒
緞帳仕様	空席	0.8 秒
	満席	0.7 秒

* その他、残響支援装置 (AFC) あり

《搬入口》

搬入口はありません。
ふるさと新座館 1F 正面入口よりエレベーターで B2F ホールホワイエからの搬入となります。
大掛かりな搬入、搬出を伴う場合は事前にご相談ください。

コンセント類記号凡例	
②	2C型 20Aコンセント 2ヶ口
④	2C型 20Aコンセント 4ヶ口
②	2C型 20Aコンセント 2ヶ口 (直調切り替え可 20A)
㊦	C型 30Aコンセント 1ヶ口 (音響電源 上下共通)
㊦	マイクコンセント盤
㊦	マイクコンセント 2ヶ口
㊦	スピーカコンセント 2ヶ口
㊦	一般平行電源コンセント