


新座駅北口地区地区整備計画区域

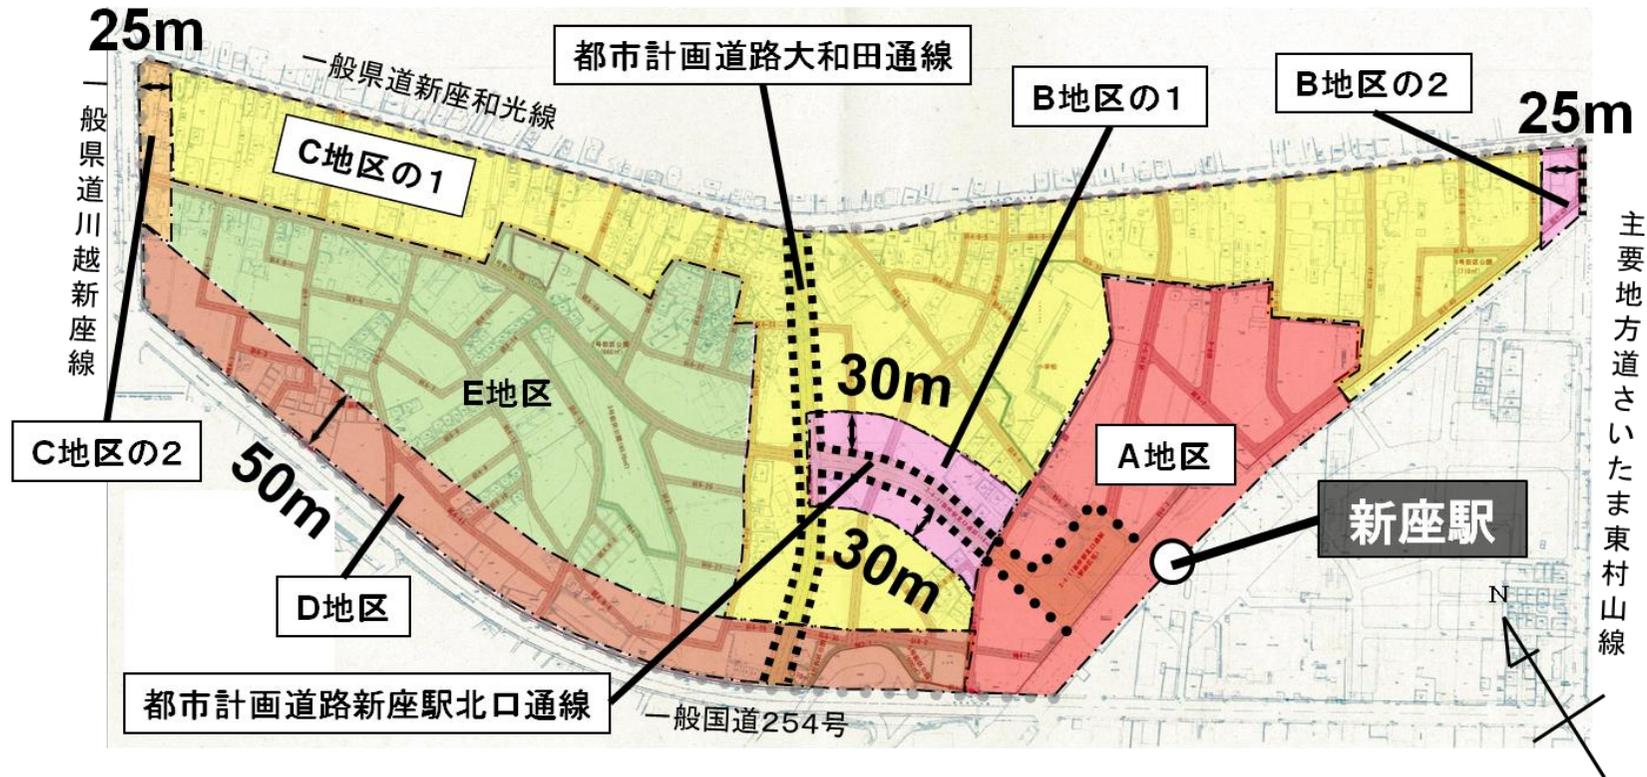

- A地区 : ①用途の制限 ②敷地面積の最低限度 ③壁面の制限
 - B、C、D地区 : ①用途の制限 ②敷地面積の最低限度
 - E地区 : ①用途の制限 ②敷地面積の最低限度 ③高さの最高限度
- ※B地区はB地区の1及びB地区の2が該当します。