


ふるさと新座館ホール 客席平面図

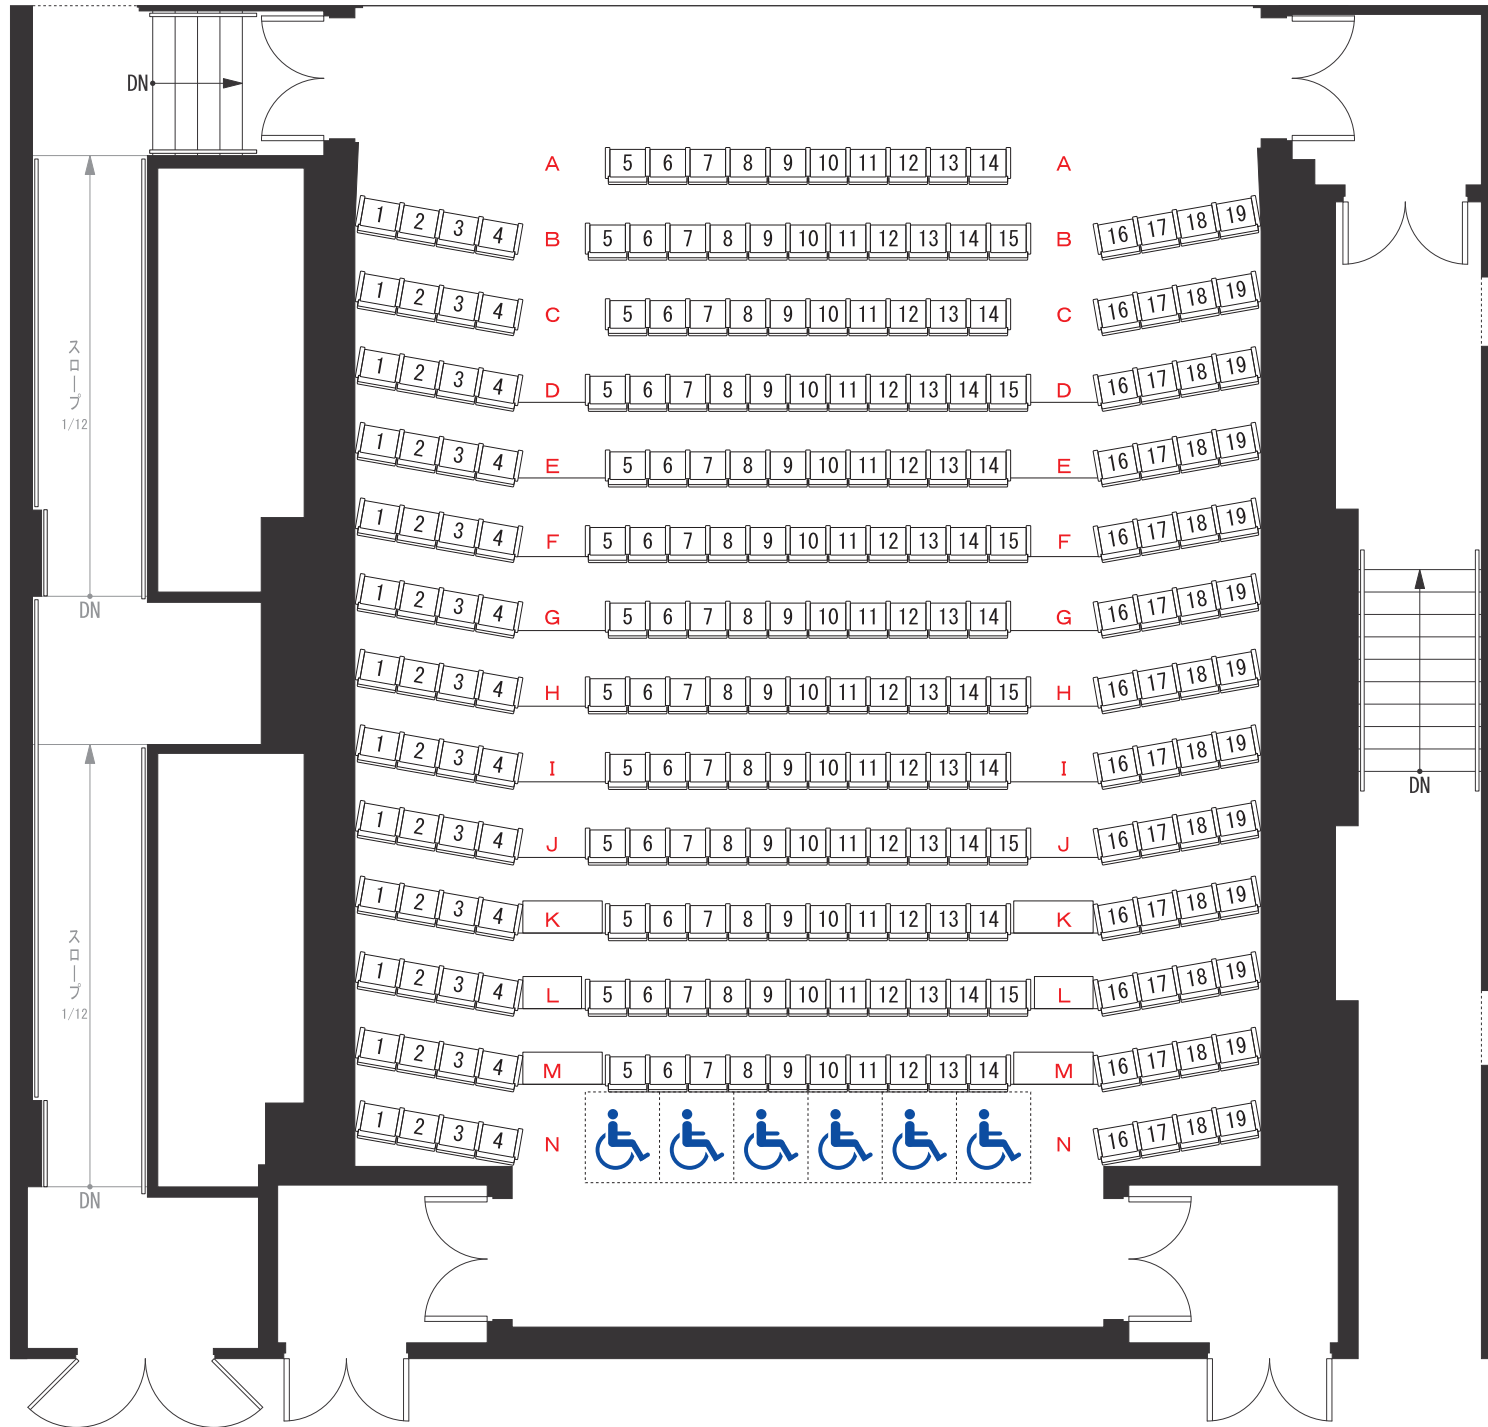

固定席240席
車椅子スペース6席