

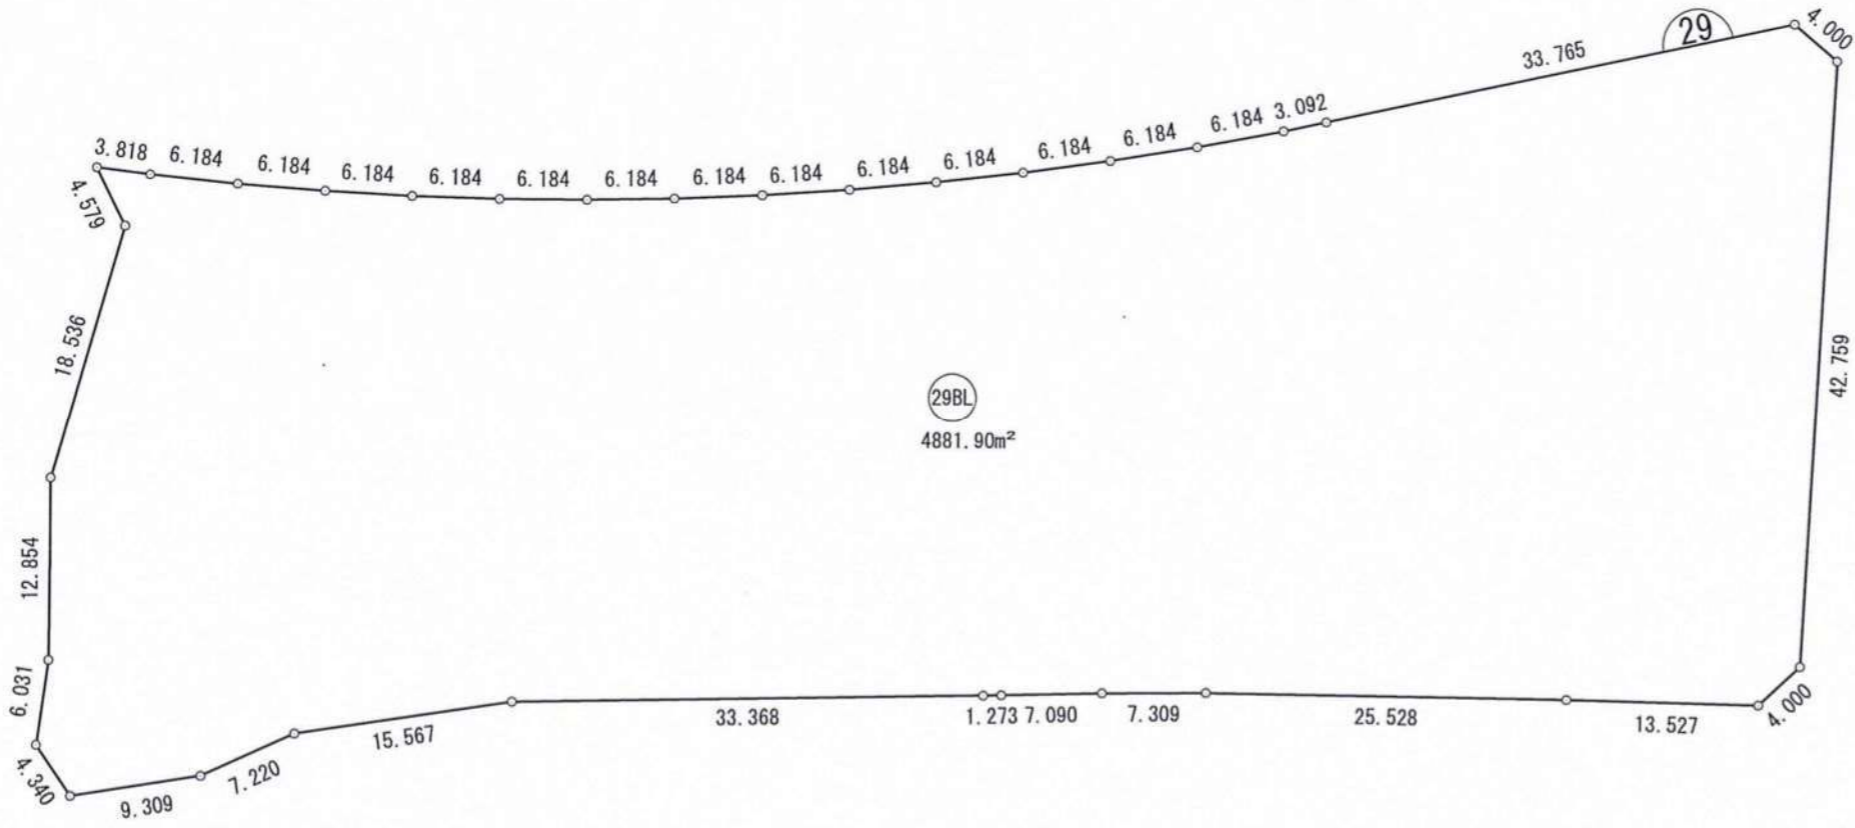


29BL

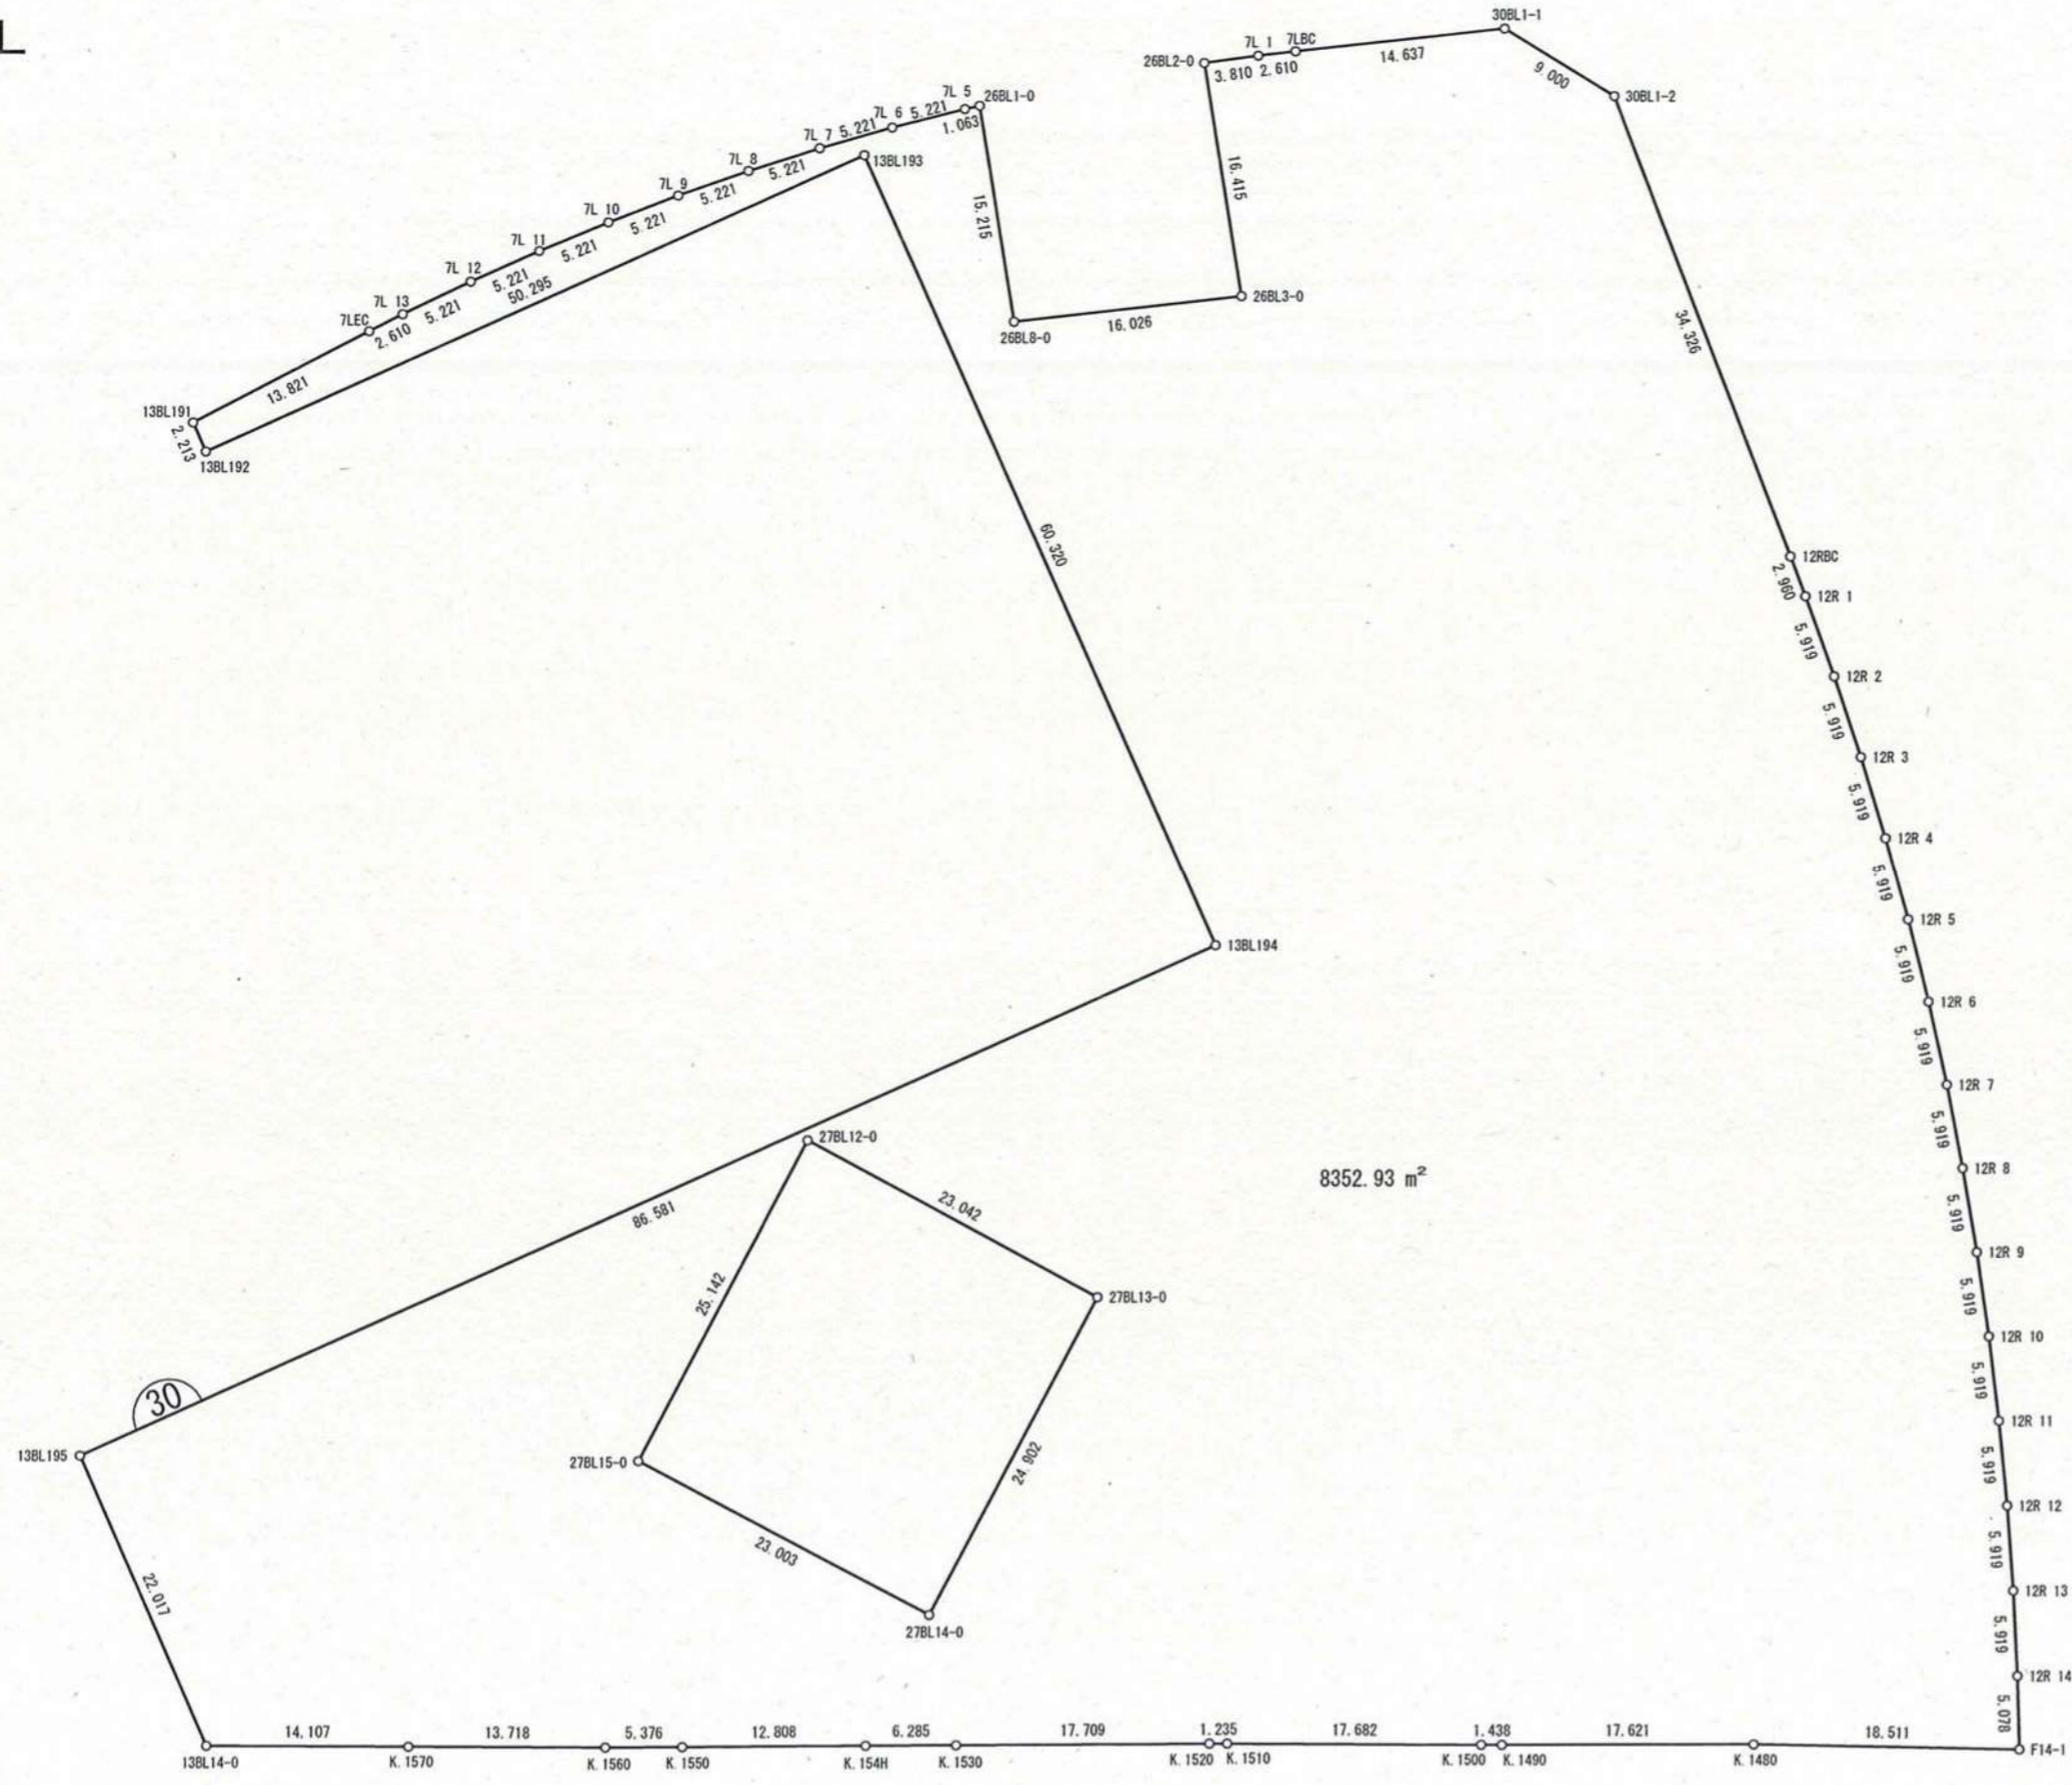

30BL

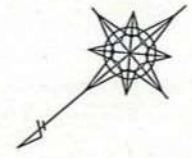

# ※ イメージ図

本計画平面図はあくまでイメージ図です。  
原則は要求水準に則って御提案ください。

想定アンダーパス

想定水遊びエリア

