


# プレオープン テント配置案

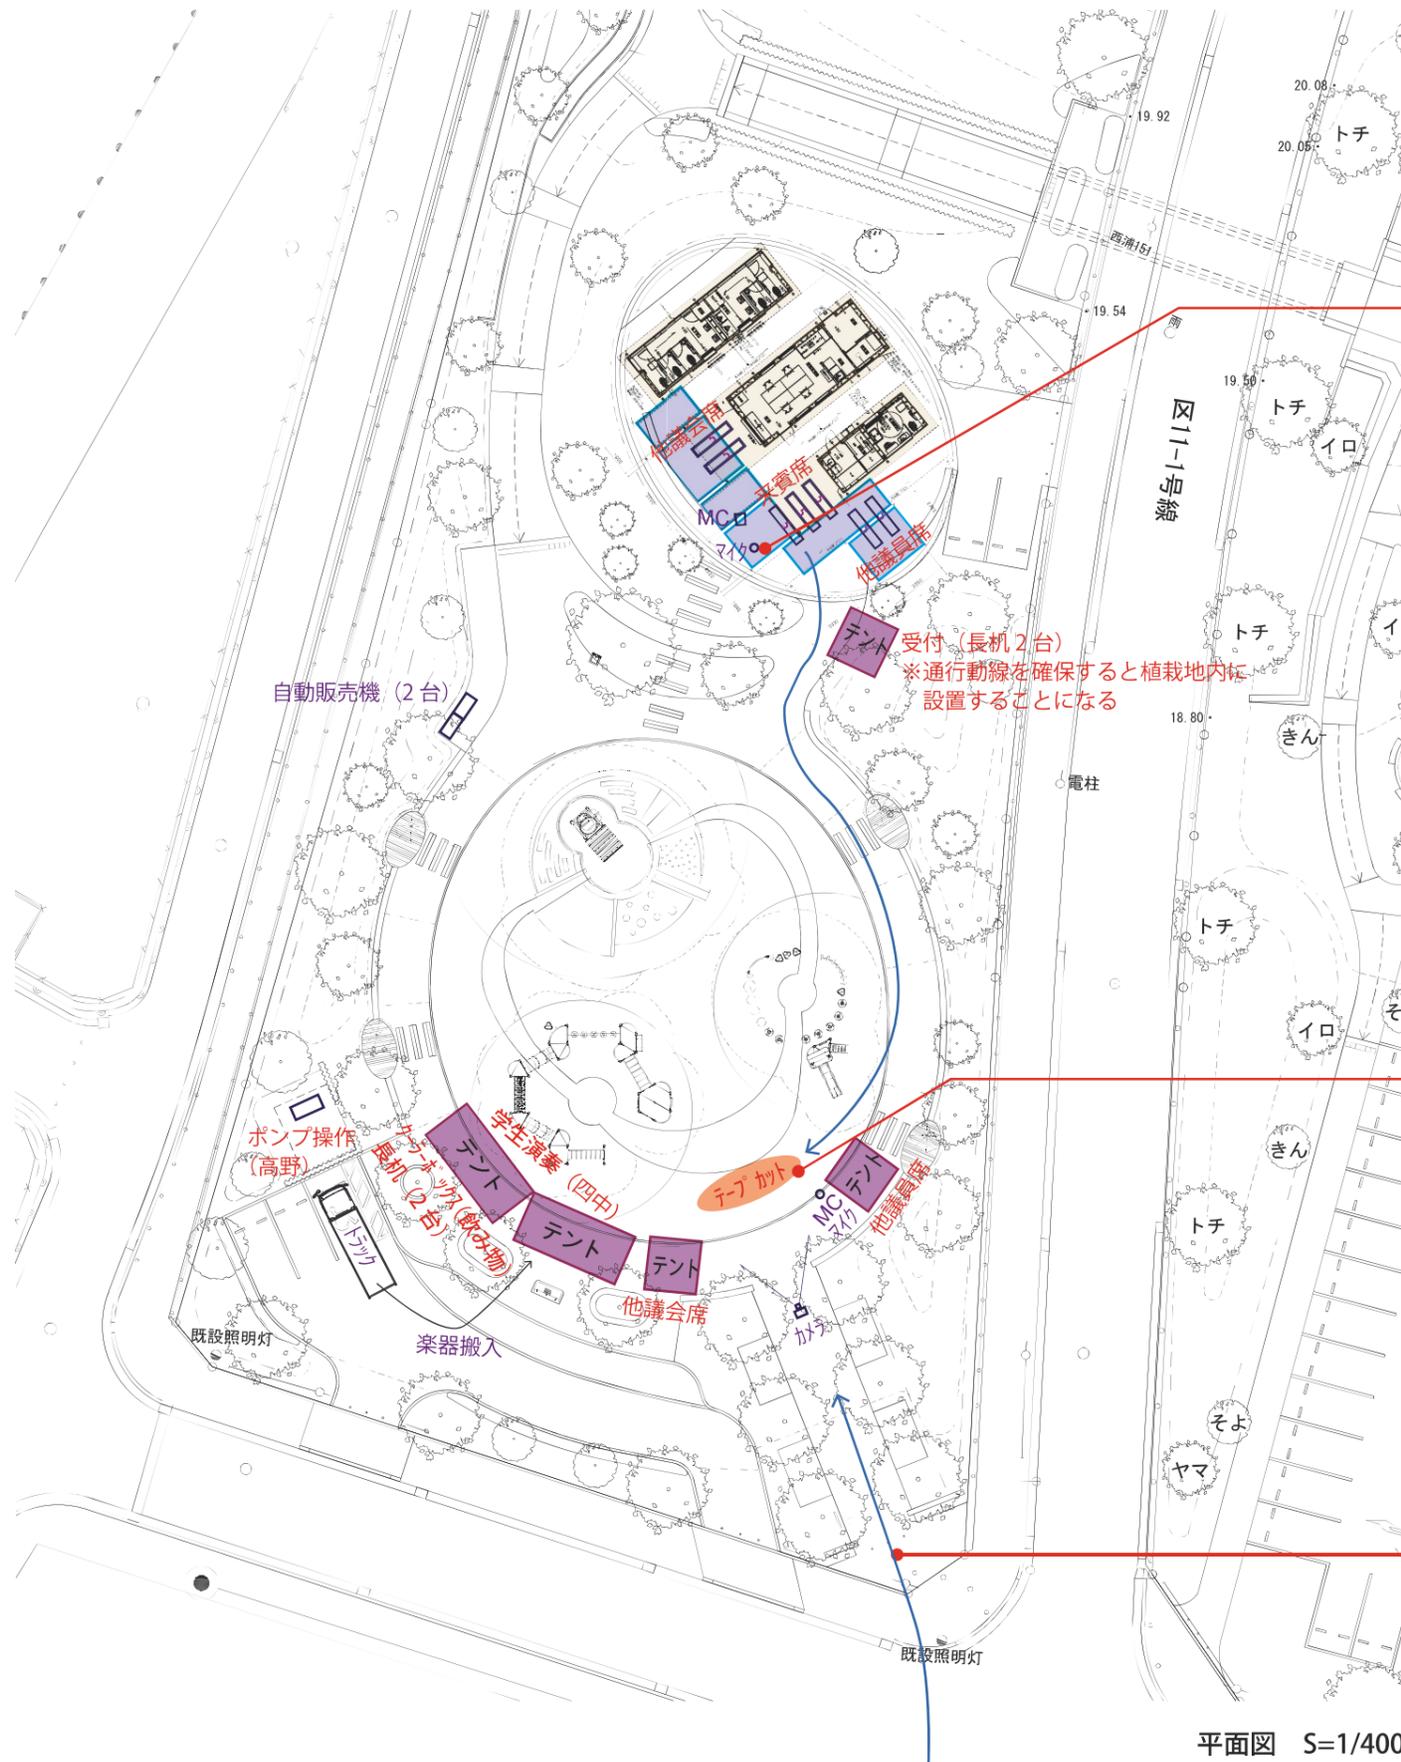

① 開園式・市長挨拶など

② テープカット・学生演奏

テント 東エリア駐車場にテントを1つ配置 → 配置場所は当日確認すること

③ 式典後、公園開放

平面図 S=1/400