資料５－４

令和5年9月 作成

汚 水 管 工 事 依 頼 箇 所 図(R6年度)

下水道課施工　1/3000

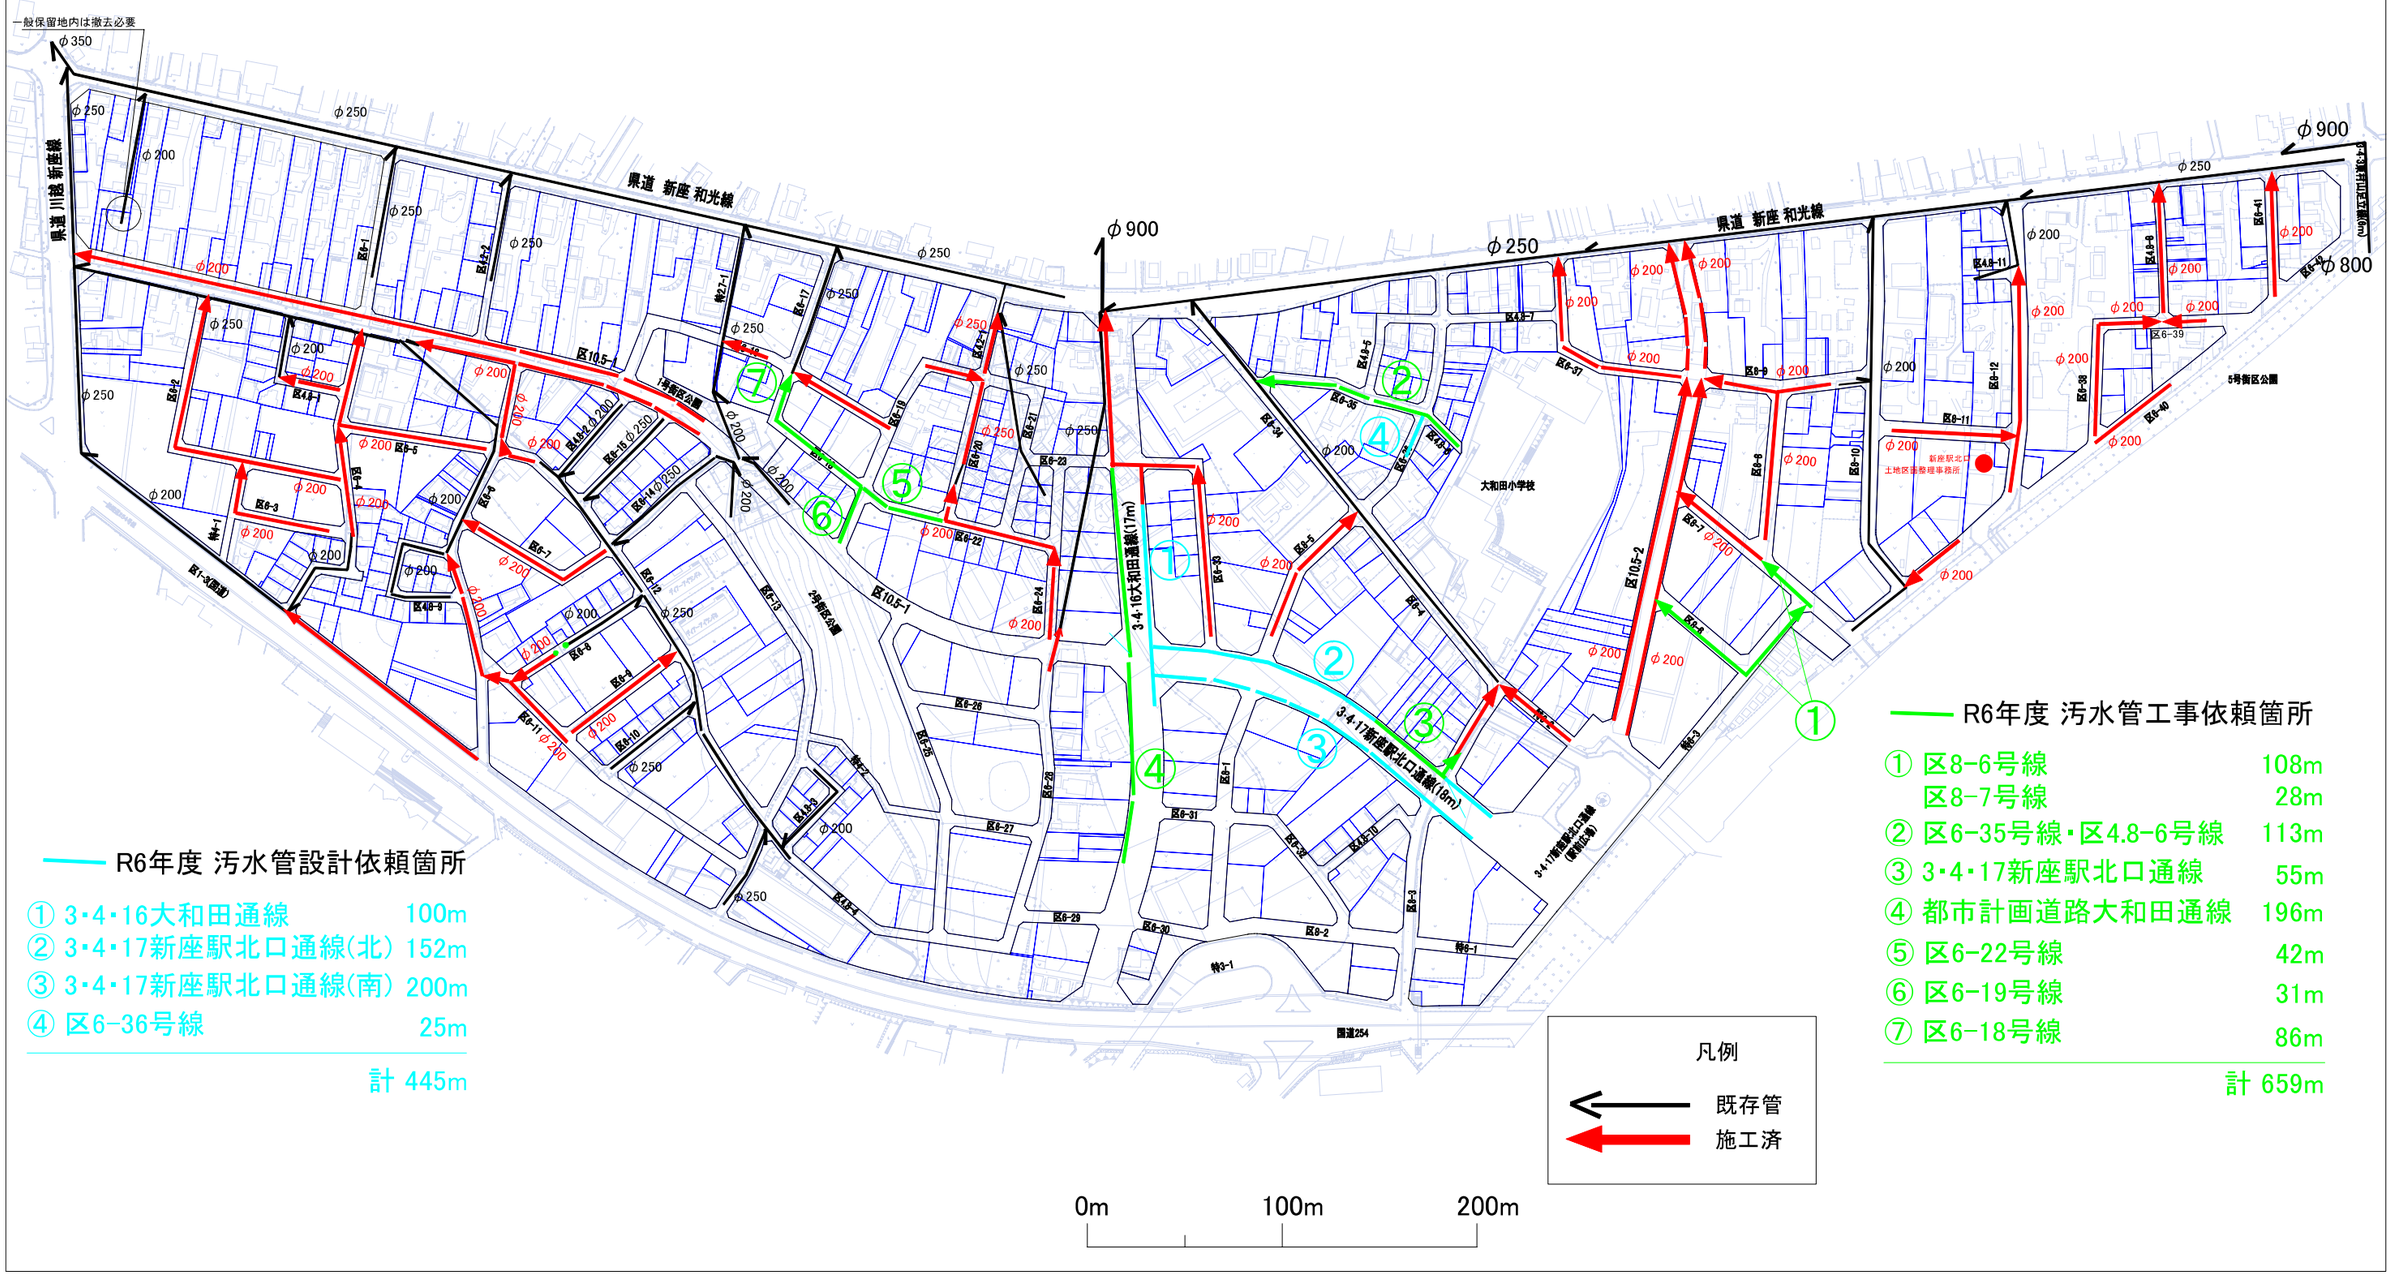

R6年度 汚水管設計依頼箇所

①	3・4・16大和田通線	100m
②	3・4・17新座駅北口通線(北)	152m
③	3・4・17新座駅北口通線(南)	200m
④	区6-36号線	25m
	計	445m

R6年度 汚水管工事依頼箇所

①	区8-6号線	108m
	区8-7号線	28m
②	区6-35号線・区4.8-6号線	113m
③	3・4・17新座駅北口通線	55m
④	都市計画道路大和田通線	196m
⑤	区6-22号線	42m
⑥	区6-19号線	31m
⑦	区6-18号線	86m
	計	659m