資料５－４

ガス工事実施依頼箇所図
（R6年度施工分）

令和6年2月 作成

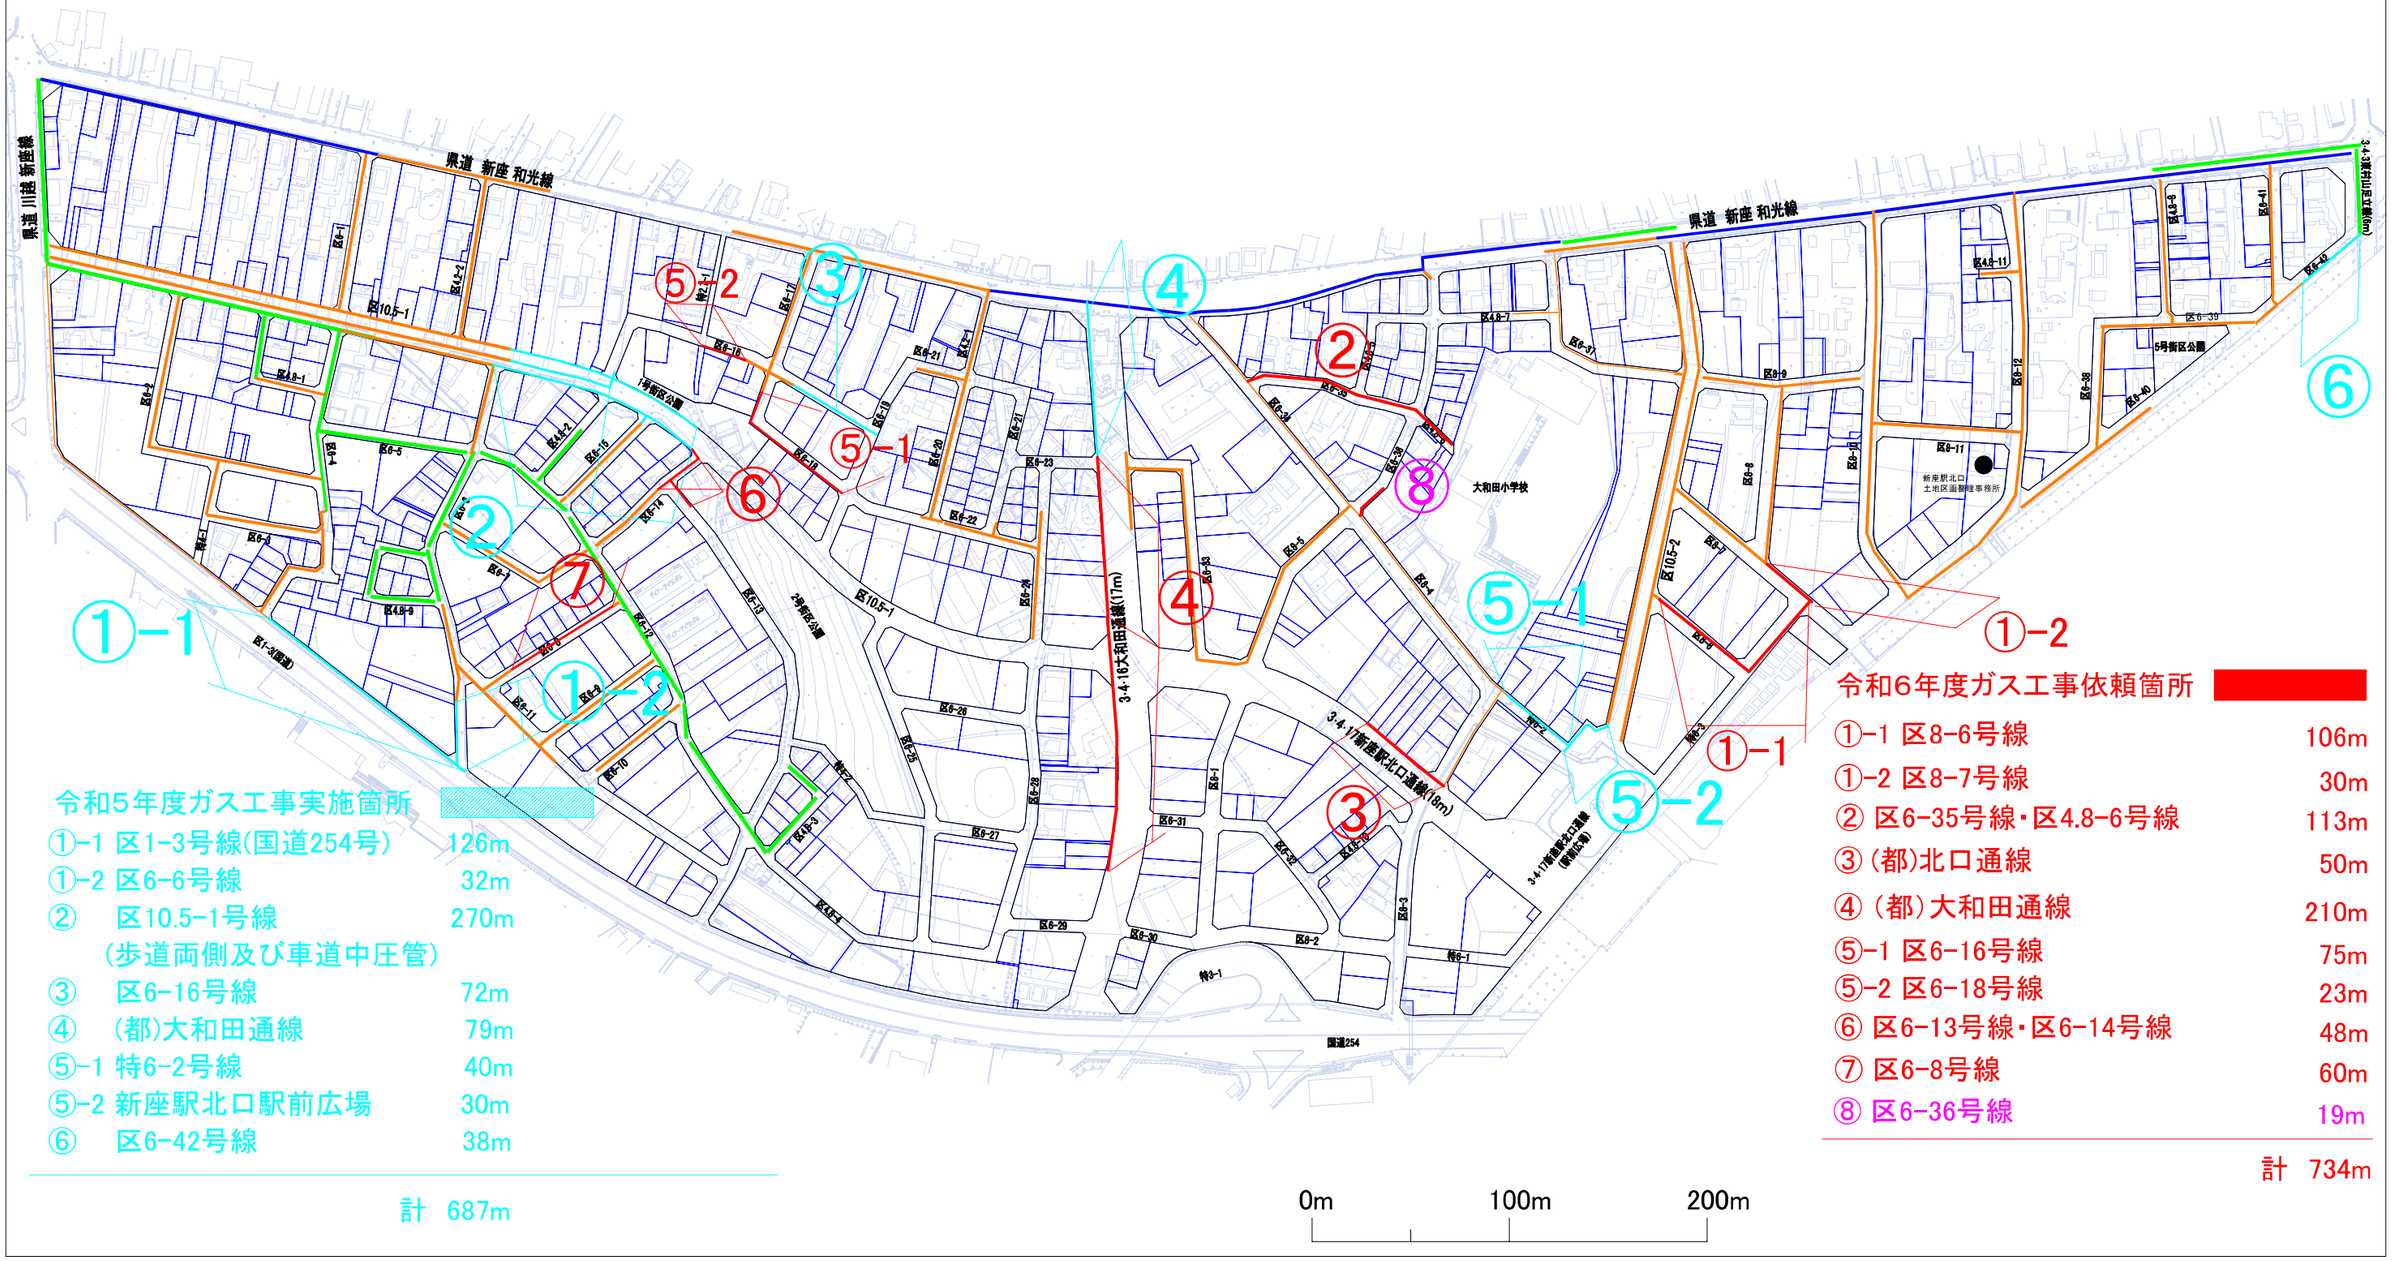

令和5年度ガス工事実施箇所

①-1	区1-3号線(国道254号)	126m
①-2	区6-6号線	32m
②	区10.5-1号線 （歩道両側及び車道中圧管）	270m
③	区6-16号線	72m
④	(都)大和田通線	79m
⑤-1	特6-2号線	40m
⑤-2	新座駅北口駅前広場	30m
⑥	区6-42号線	38m
	計	687m

令和6年度ガス工事依頼箇所

①-1	区8-6号線	106m
①-2	区8-7号線	30m
②	区6-35号線・区4.8-6号線	113m
③	(都)北口通線	50m
④	(都)大和田通線	210m
⑤-1	区6-16号線	75m
⑤-2	区6-18号線	23m
⑥	区6-13号線・区6-14号線	48m
⑦	区6-8号線	60m
⑧	区6-36号線	19m
	計	734m