
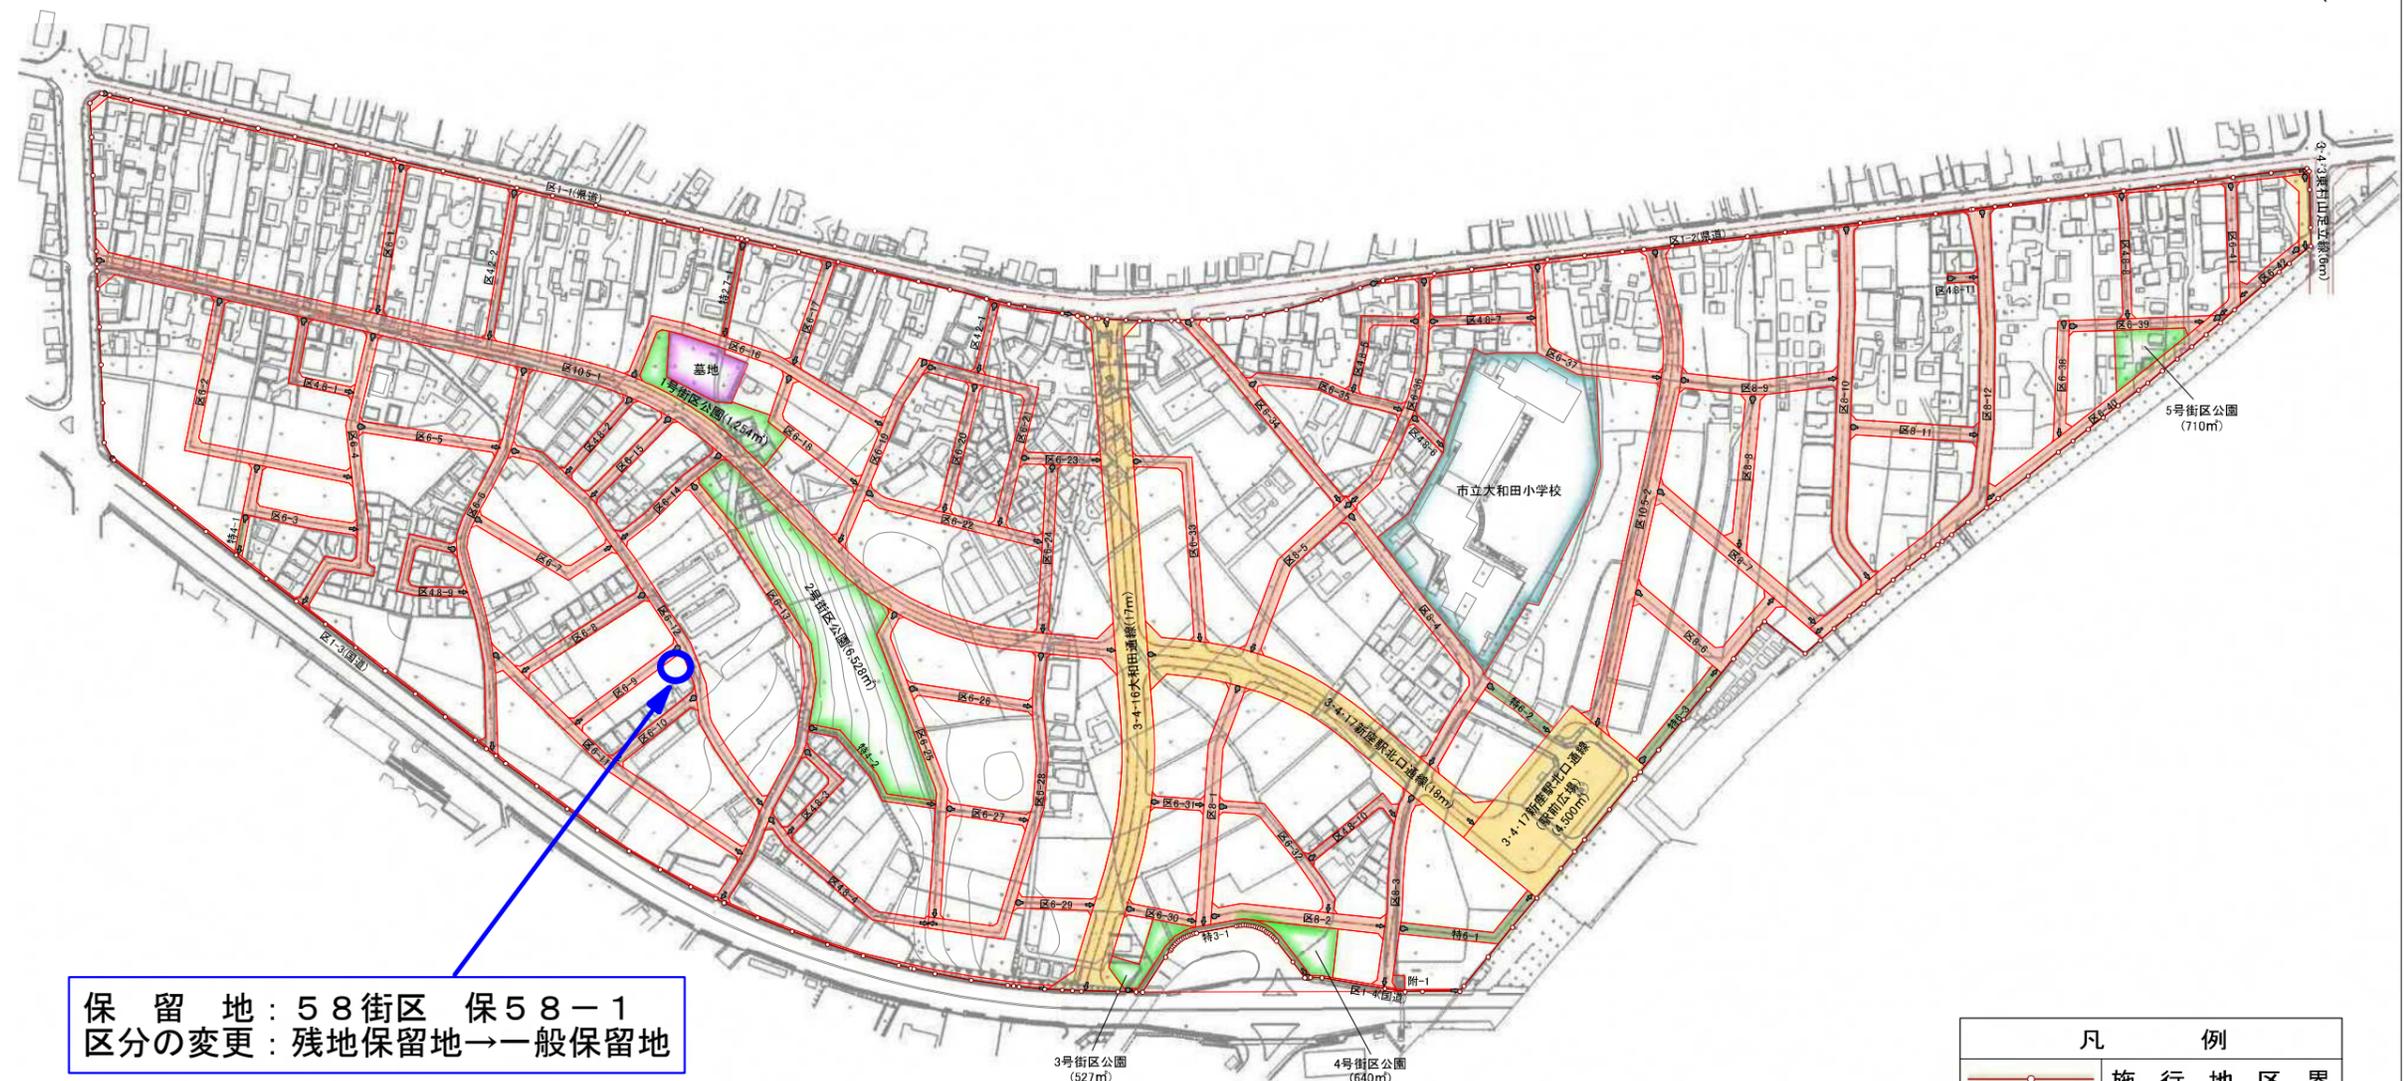


保留地の区分変更

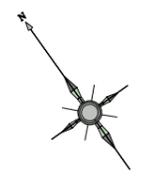

保留地：58街区 保58-1
 区分の変更：残地保留地→一般保留地

凡 例	
	施行地区界
	都市計画道路
	区画道路
	特殊道路
	公園
	学校地
	墓地

S=1:3,500

