資料５－３

新座駅北口土地区画整理事業
道路築造等・設計業務委託工事予定箇所図（R6年度）

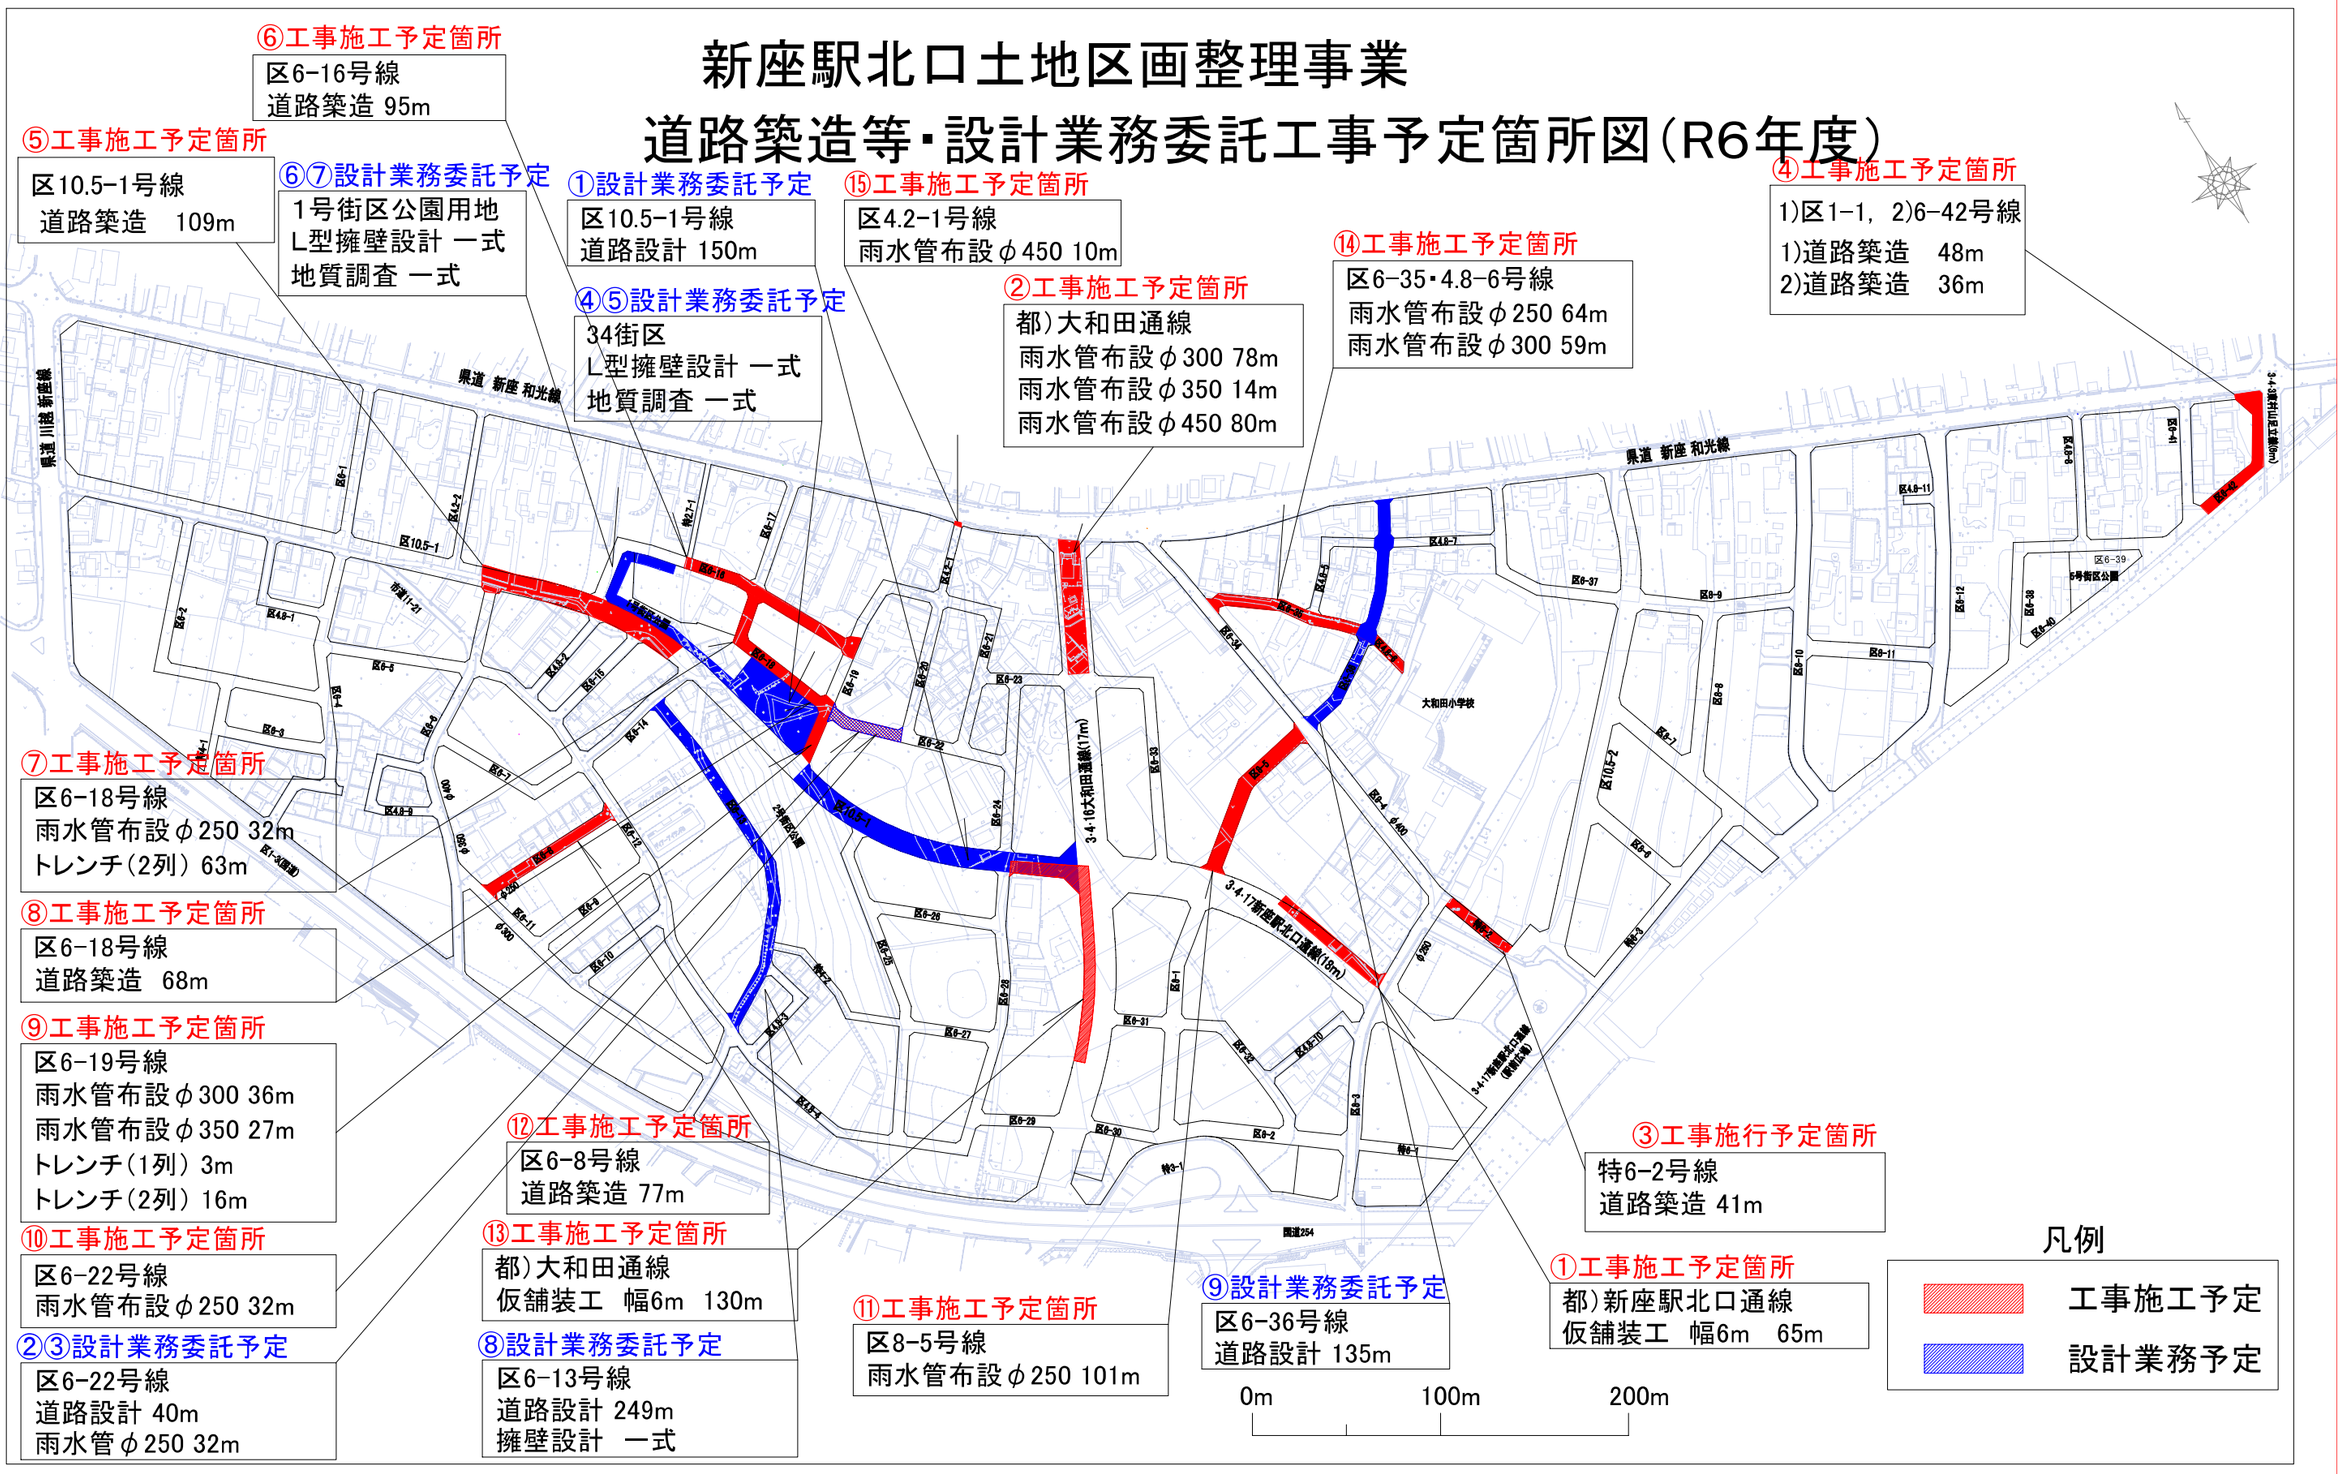

⑥工事施工予定箇所
区6-16号線
道路築造 95m

⑤工事施工予定箇所
区10.5-1号線
道路築造　109m

⑥⑦設計業務委託予定
1号街区公園用地
L型擁壁設計 一式
地質調査 一式

①設計業務委託予定
区10.5-1号線
道路設計 150m

⑮工事施工予定箇所
区4.2-1号線
雨水管布設φ450 10m

④⑤設計業務委託予定
34街区
L型擁壁設計 一式
地質調査 一式

②工事施工予定箇所
都）大和田通線
雨水管布設φ300 78m
雨水管布設φ350 14m
雨水管布設φ450 80m

⑭工事施工予定箇所
区6-35・4.8-6号線
雨水管布設φ250 64m
雨水管布設φ300 59m

④工事施工予定箇所
1)区1-1，2)6-42号線
1)道路築造　48m
2)道路築造　36m

⑦工事施工予定箇所
区6-18号線
雨水管布設φ250 32m
トレンチ（2列）63m

⑧工事施工予定箇所
区6-18号線
道路築造　68m

⑨工事施工予定箇所
区6-19号線
雨水管布設φ300 36m
雨水管布設φ350 27m
トレンチ（1列）3m
トレンチ（2列）16m

⑩工事施工予定箇所
区6-22号線
雨水管布設φ250 32m

②③設計業務委託予定
区6-22号線
道路設計 40m
雨水管φ250 32m

⑫工事施工予定箇所
区6-8号線
道路築造 77m

⑬工事施工予定箇所
都）大和田通線
仮舗装工　幅6m　130m

⑧設計業務委託予定
区6-13号線
道路設計 249m
擁壁設計　一式

⑪工事施工予定箇所
区8-5号線
雨水管布設φ250 101m

⑨設計業務委託予定
区6-36号線
道路設計 135m

③工事施行予定箇所
特6-2号線
道路築造 41m

①工事施工予定箇所
都）新座駅北口通線
仮舗装工　幅6m　65m

凡例
工事施工予定
設計業務予定