




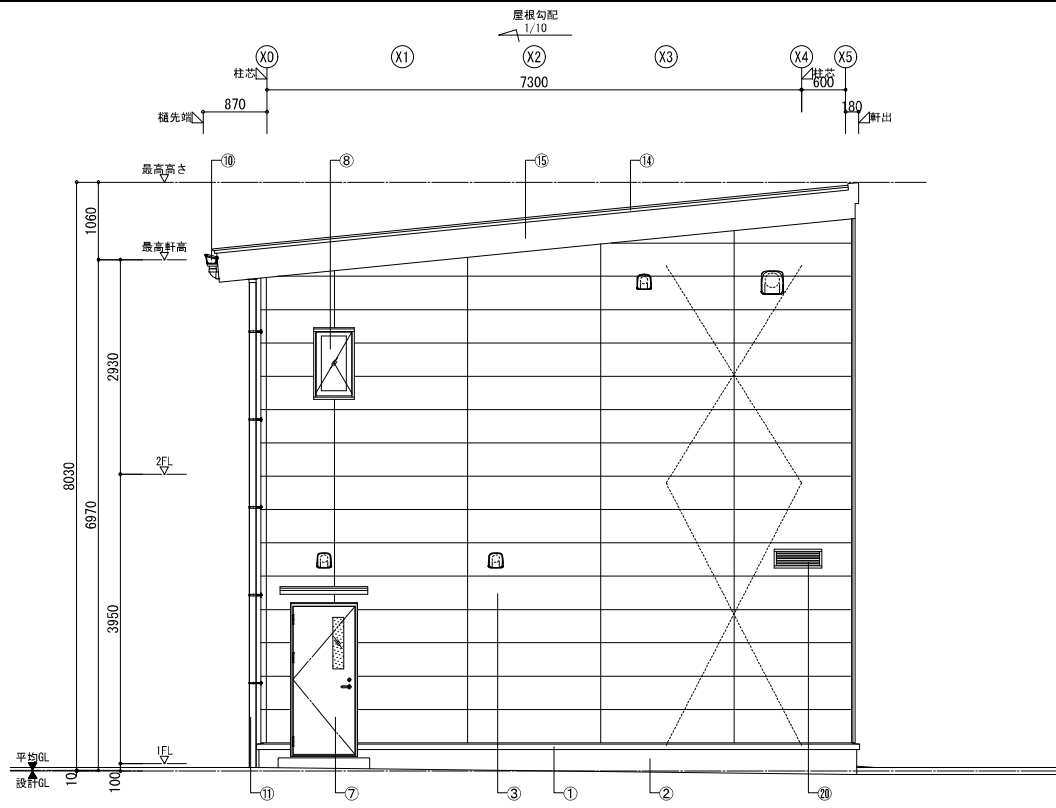

南側立面図

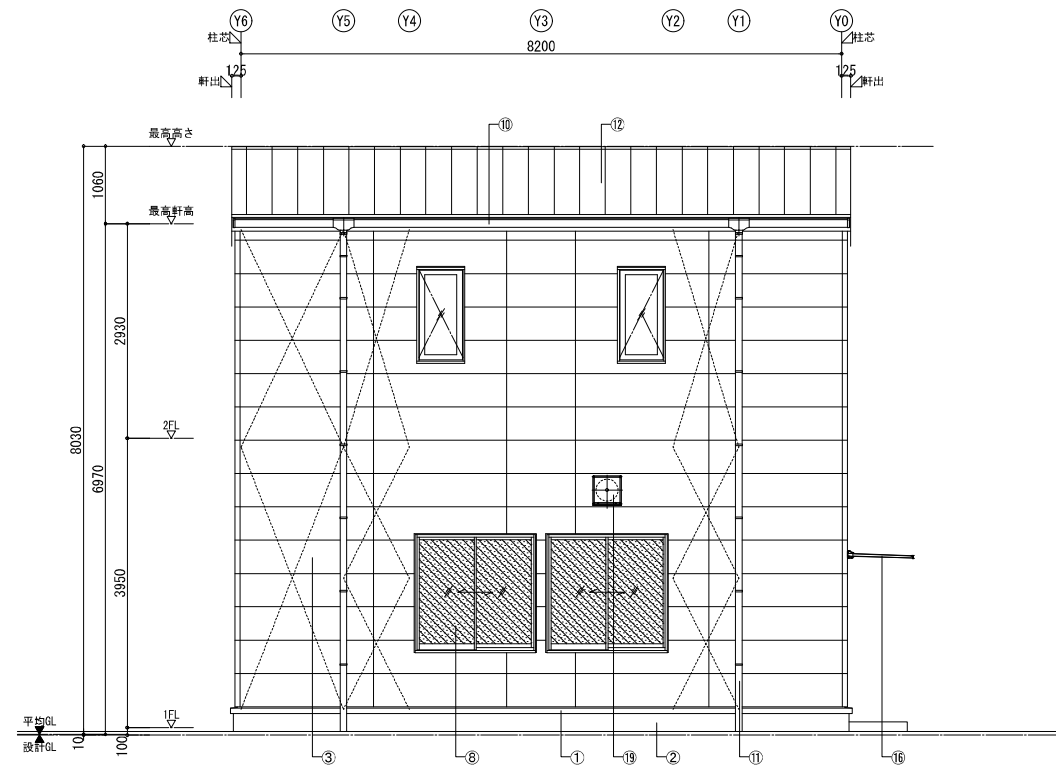

西側立面図

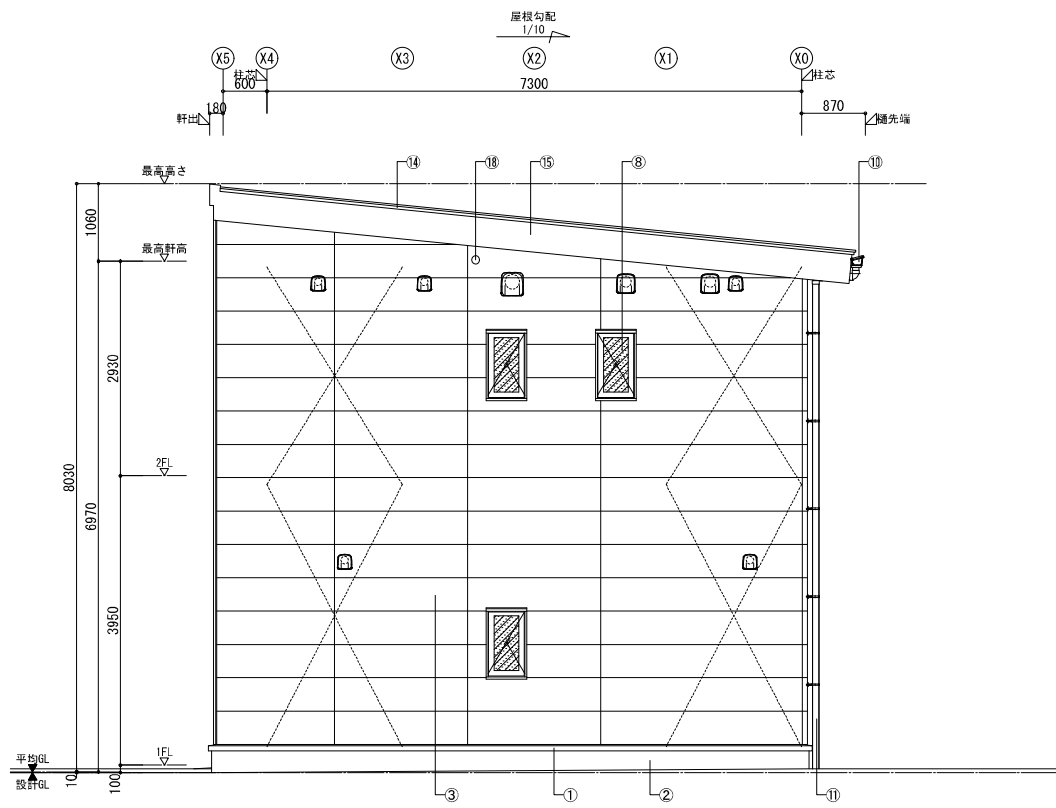


北側立面図


- | | |
|---|--|
| ① | 基礎水切：ﾀｰﾅﾞﾙﾊﾞﾙﾄﾞ鋼板 t=0.35 |
| ② | 外巾木：ｺﾝｸﾘｰﾄ打放しの上、基礎ガード(熱水化学工業㈱同等品)
伸縮調整目地R3000程度(目地調整は協議による) |
| ③ | 外壁：変形系ﾀｲﾌﾞﾙｸﾞｰｽﾞｰﾄﾞ t=16(ﾀｲﾌﾞﾙｸﾞｰｽﾞｰﾄﾞ ｼｽﾃﾑ ｼﾌﾄｰﾅｰﾄﾞ同等品) |
| ④ | 外壁：変形系ﾀｲﾌﾞﾙｸﾞｰｽﾞｰﾄﾞ t=16(ﾀｲﾌﾞﾙｸﾞｰｽﾞｰﾄﾞ ｼｽﾃﾑ ｼﾌﾄｰﾅｰﾄﾞ同等品) |
| ⑤ | 外壁：変形系ﾀｲﾌﾞﾙｸﾞｰｽﾞｰﾄﾞ t=16(ﾀｲﾌﾞﾙｸﾞｰｽﾞｰﾄﾞ ｼｽﾃﾑ ｼﾌﾄｰﾅｰﾄﾞ同等品) |
| ⑥ | 三方見切り：ﾀｰﾅﾞﾙﾊﾞﾙﾄﾞ鋼板 t=0.6 |
| ⑦ | 片開き戸：鋼製 溶付塗装 |
| ⑧ | サッシ：ﾌﾙﾍﾞｰｼｮﾝ |
| ⑨ | ﾀｰﾅﾞﾙﾊﾞﾙﾄﾞ鋼板 t=0.35 |
| ⑩ | 軒端：板金加工品V200 |
| ⑪ | 窓枠：VP75φ |
| ⑫ | 屋根：立平ロック20型350 鋼板/真鍮 同等品 |
| ⑬ | 片壁包み：ﾀｰﾅﾞﾙﾊﾞﾙﾄﾞ鋼板 t=0.4 |
| ⑭ | ケラバ庇 |
| ⑮ | 板金包み |
| ⑯ | 底：アルミ製 |
| ⑰ | 文字看板 |
| ⑱ | 60A透気金物 |
| ⑲ | SUS製ﾀｲﾌﾞﾙｸﾞｰｽﾞｰﾄﾞ-30mm用(防虫網付) |
| ⑳ | 0Aﾀｲﾌﾞﾙｸﾞｰｽﾞｰﾄﾞ NEW ZL-A型6020(換気面積508.53㎡)ﾌﾙﾍﾞｰｼｮﾝ同等品 |

積り凡例	
	複層硝子(LowE6+A6+強化透明t4)
	複層硝子(LowE6+A6+強化型板t5)
	複層硝子(LowE6+A6+強化型板t4)
	強化型板 t=4


VC凡例	
	VC100φ x7
	VC150φ x2
	VC200φ x2

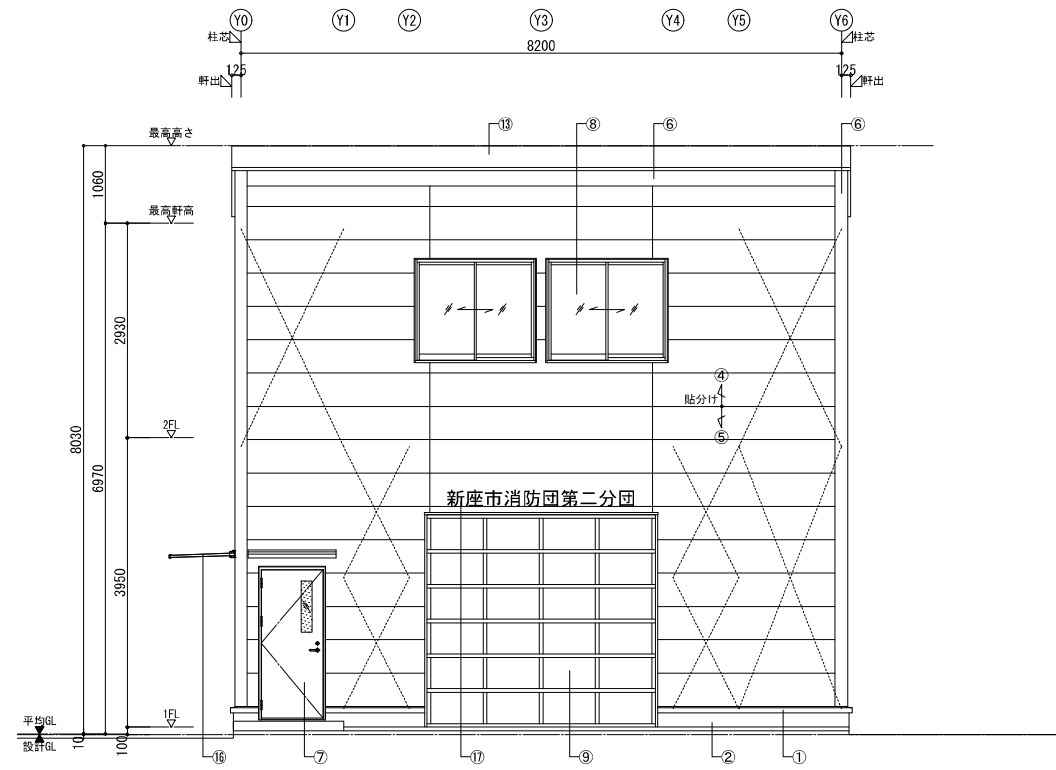

東側立面図

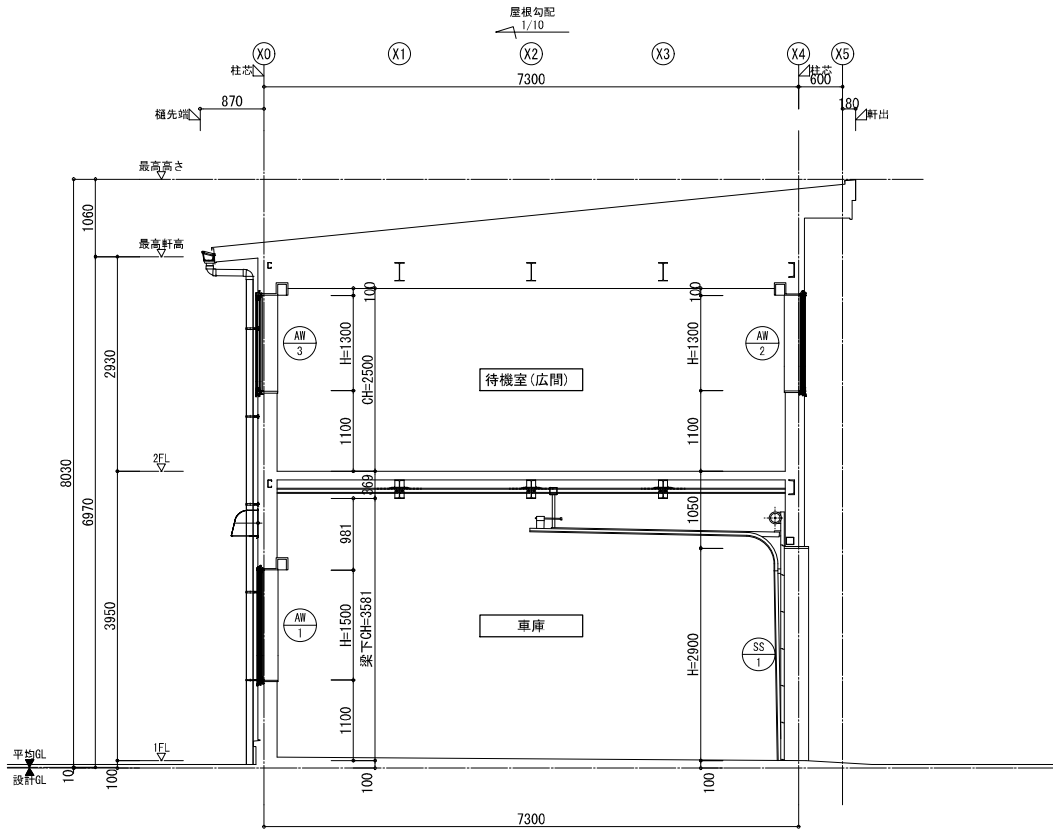

A-A断面図

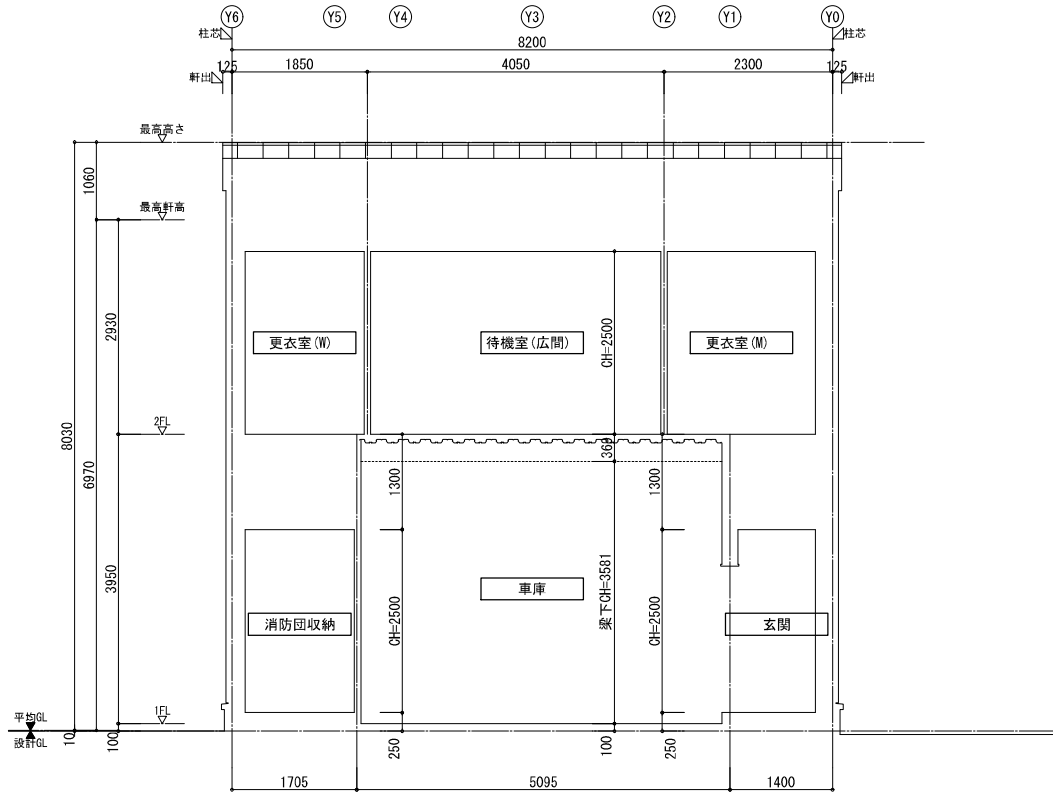

B-B断面図

■採光・換気・排煙判定表

施工会社（メーカー）による寸法差を勘案し、採光・換気・排煙判定算定用の開口寸法を次の通りとする。
AW2：建具リスト寸法 W=1590 H=1300
算定用寸法 W=1500 H=1200

採光計算：法28条第1項、令19条、令20条、令116条の2第1項一号
換気計算：法28条第2項
排煙計算：令116条の2第1項二号、令126条の2

階	室 名	床面積 (単位㎡)	採 光 面 積										換 気 面 積										排 煙 面 積										
			有効面積								必要面積	判 定	有効面積						必要面積	判 定	有効面積						必要面積	判 定					
			居室	室	符号	形式	有効幅	有効高	ヶ所数	面積小計	補正係数		合計	(1/20)	符号	形式	有効幅	有効高	ヶ所数		面積小計	合計	(1/20)	符号	形式	有効幅	有効高		ヶ所数	面積小計	合計	(1/50)	
2階	待機室 (広間)	31.66	AW-2	引違い	1.500	1.200	2	3.600	3.000		10.800	1.583	OK	AW-2	引違い(1/2)	1.500/2	1.200	2	1.800		1.800	1.583	OK	AW-2	引違い(1/2)	1.500/2	0.700	2	1.050		1.050	0.634	OK


■消防法有窓階算定表(消防法施行令第5条の2)

階	床面積（㎡）	有効面積							1/30	判定	大型開口	判定
		符号	形式	有効幅	有効高	ヶ所数	面積小計	合計				
1	59.86	SD-1	片開き	0.800	2.000	x 2	3.200				2面	
								3.200	1.996	OK	合計2面	OK
2	59.86	AW-2	引違い(片開)	1.590/2	1.300	x 2	2.067				2面	
								2.067	1.996	OK	合計2面	OK

■斜線制限などの検討
(市街化調整区域)

- ・最高高さ・・・なし
- ・北斜線制限・・・なし
- ・隣地斜線制限・・・20m+1.25 : OK
- ・道路斜線制限・・・道路の反対側の境界線から1mにつき1.25m
A-O4配線図にて最も不利側の屋根から道路反対側までの距離が12877のため、明らかに抵触しない。
- ・日影規制・・・高さ10m超え 4m/5h/3h : 該当しない


[illegible]A-09

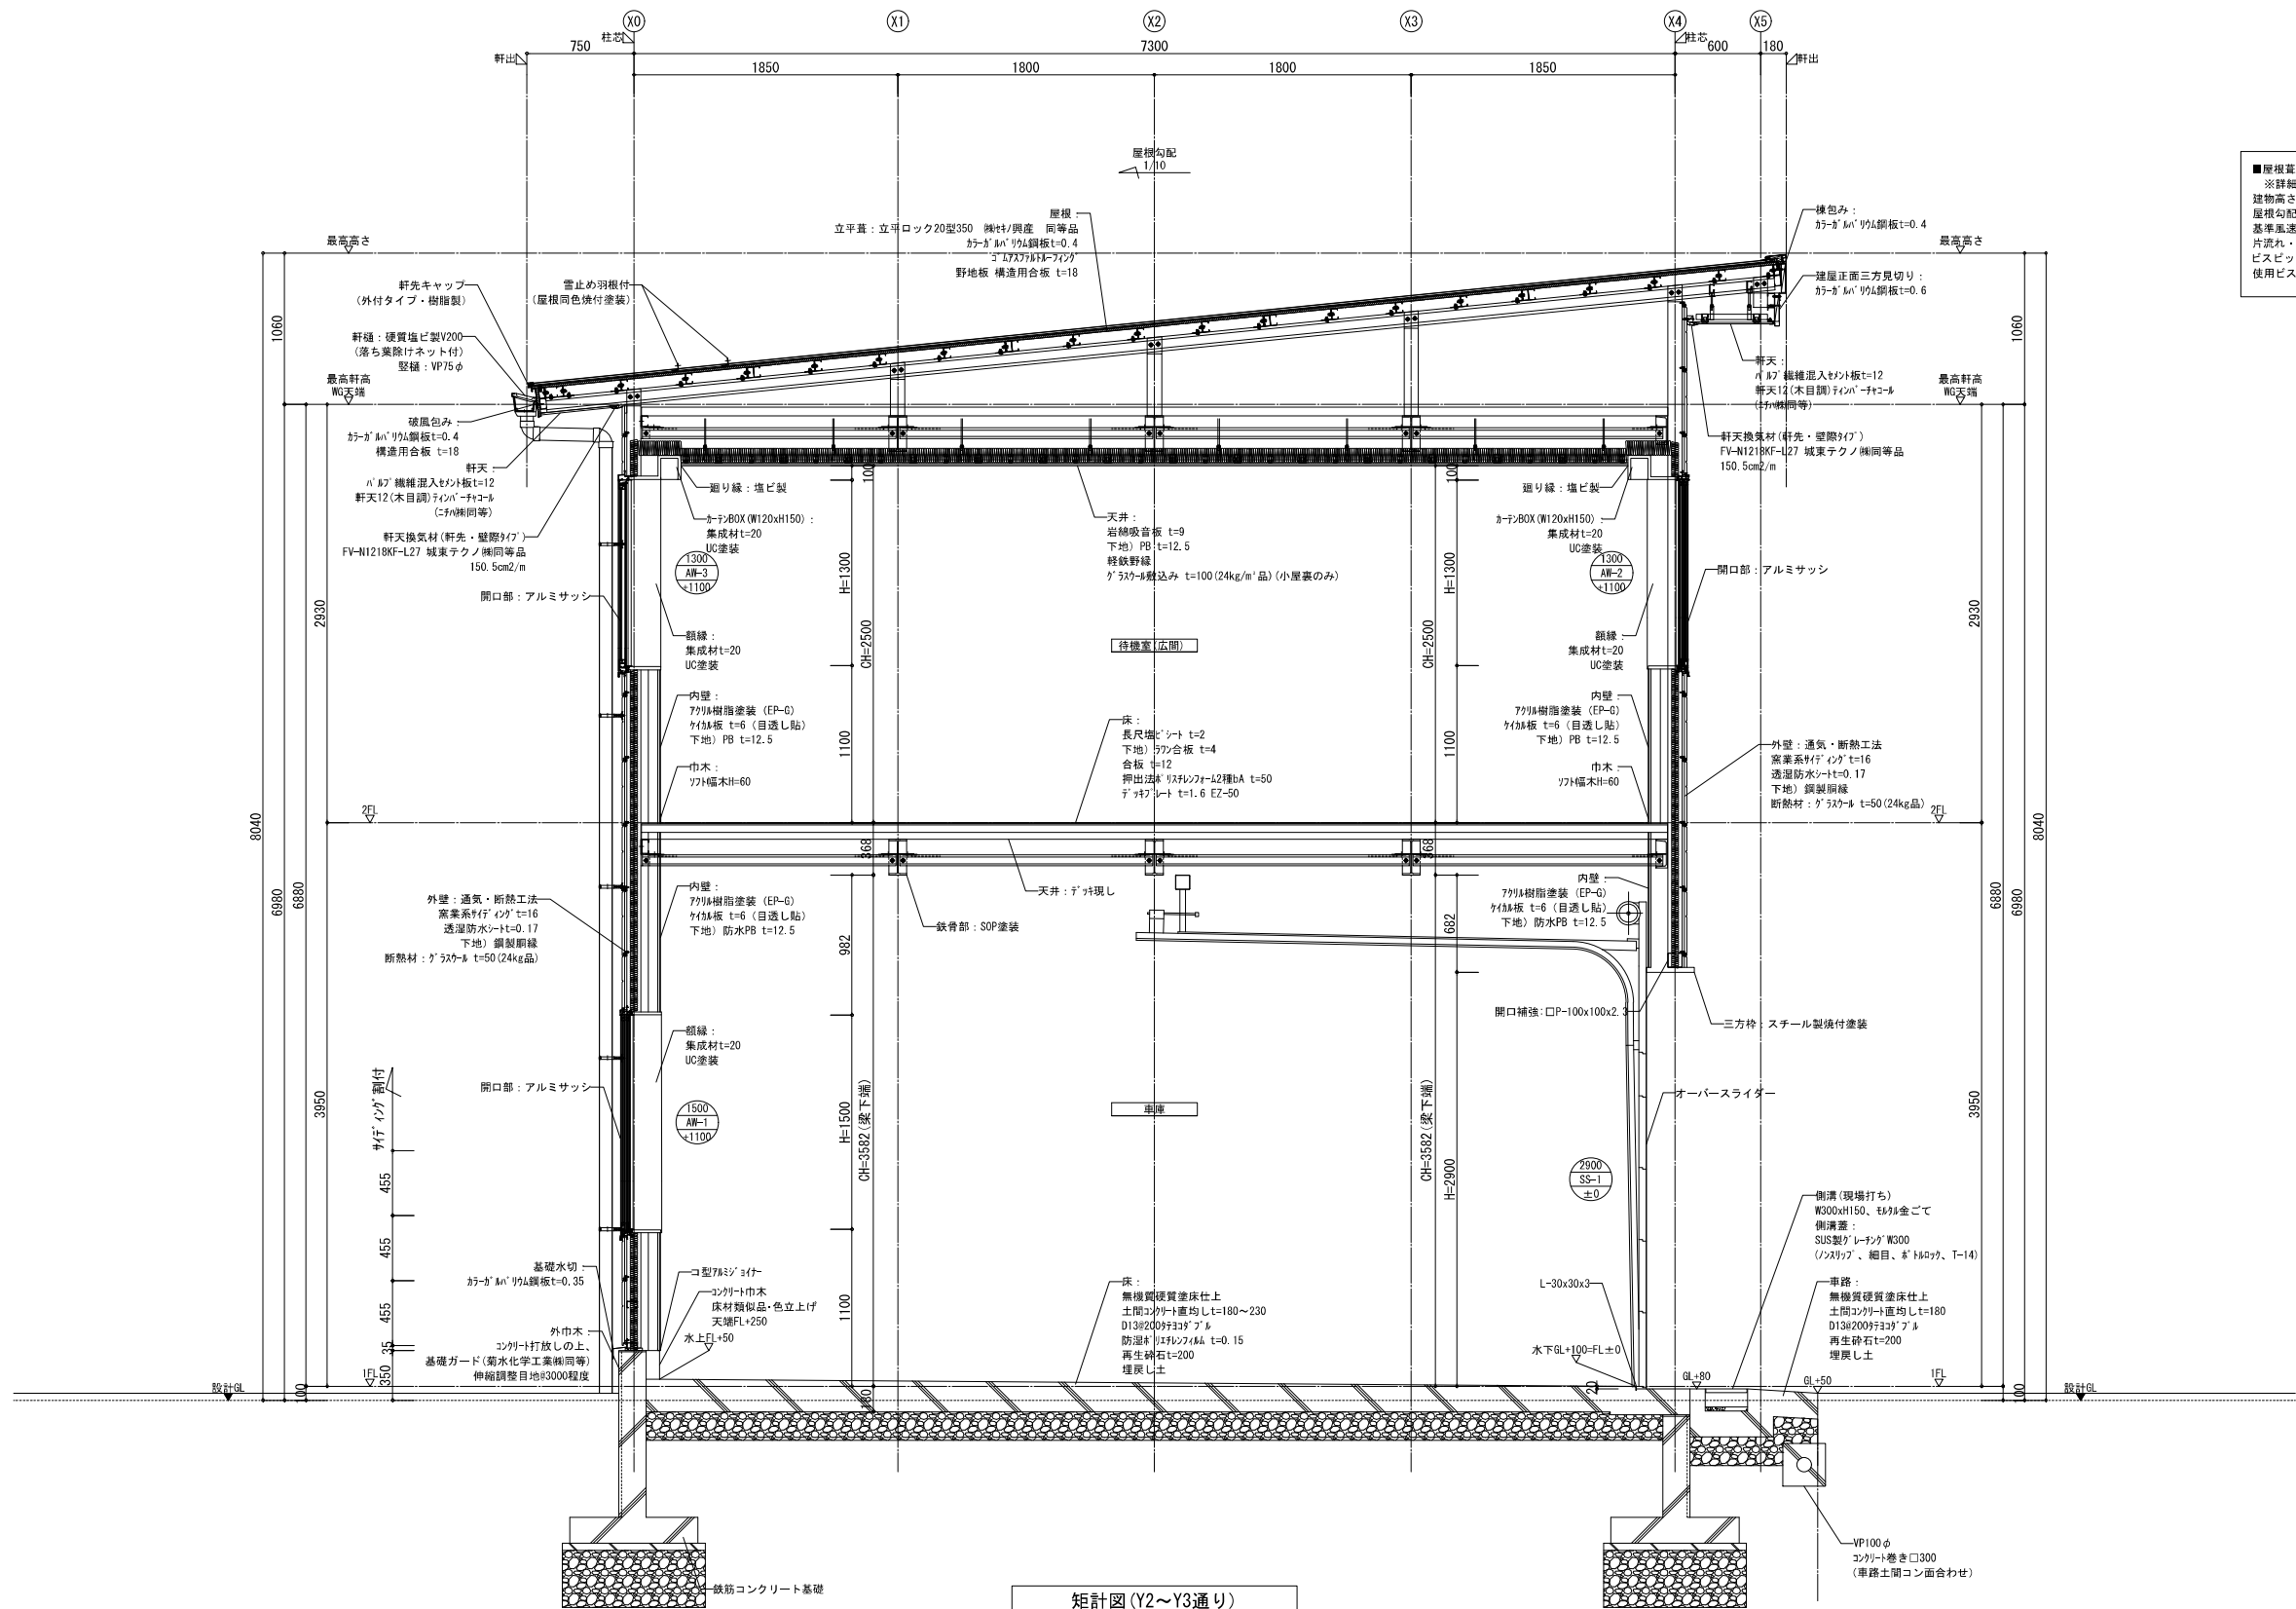


■屋根葺材の検討
※詳細は 屋根葺材の検討書 参照
建物高さ: 8.03m
屋根勾配: 10/100
基準風速: 34m/s (埼玉県新座市)
片流れ・閉鎖型
ビスピッチ: @455mm (3種t2.3留め)
使用ビス: 鉄用ビスφ5以上

矩計図 (Y2~Y3通り)

						件 名	新座市消防団第二分団車庫建替工事			A-10	
						図面名称	矩計図				
						縮 尺	A1:1/25	A3:1/50	FILE	SIGN	DATE
											2025. 02. 05

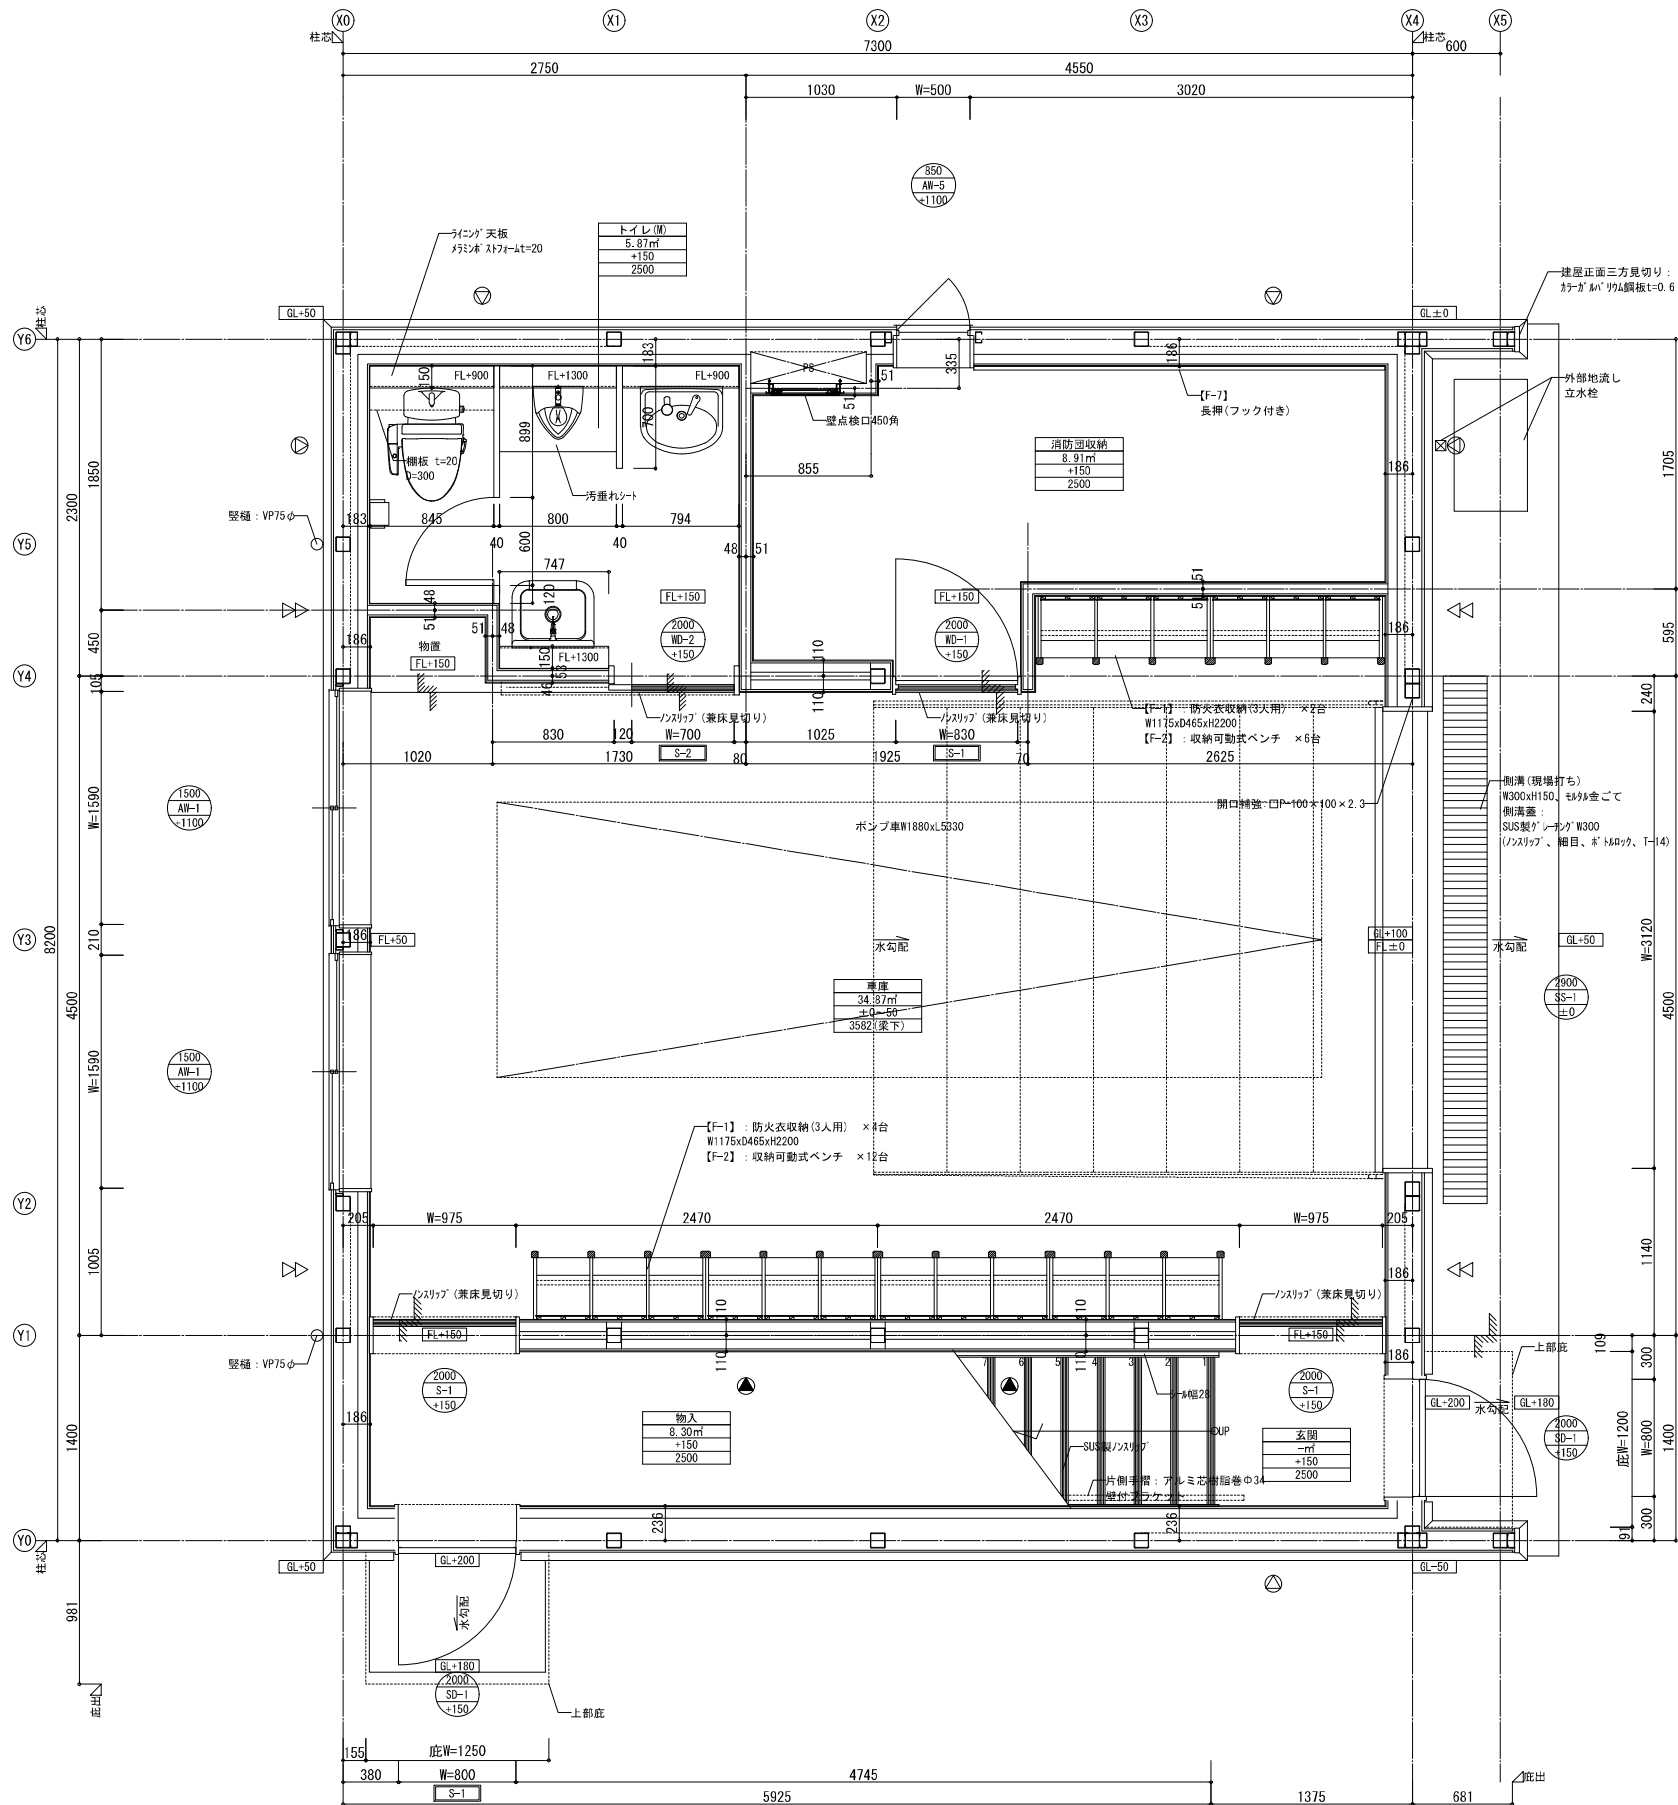


凡 例									
<table><tr><td>車庫</td><td>・ ・ ・ 室名</td></tr><tr><td>34.88㎡</td><td>・ ・ ・ 床面積</td></tr><tr><td>±0~50</td><td>・ ・ ・ FLの高さ (GL+100 (FL±0) からの高さ)</td></tr><tr><td>3592 (地下)</td><td>・ ・ ・ FLからの天井高さ</td></tr></table>	車庫	・ ・ ・ 室名	34.88㎡	・ ・ ・ 床面積	±0~50	・ ・ ・ FLの高さ (GL+100 (FL±0) からの高さ)	3592 (地下)	・ ・ ・ FLからの天井高さ	
車庫	・ ・ ・ 室名								
34.88㎡	・ ・ ・ 床面積								
±0~50	・ ・ ・ FLの高さ (GL+100 (FL±0) からの高さ)								
3592 (地下)	・ ・ ・ FLからの天井高さ								
<table><tr><td>1500</td><td>・ ・ ・ 器具H寸法</td></tr><tr><td>AW-1</td><td>・ ・ ・ 器具記号</td></tr><tr><td>±1100</td><td>・ ・ ・ FLからの高さ</td></tr></table>	1500	・ ・ ・ 器具H寸法	AW-1	・ ・ ・ 器具記号	±1100	・ ・ ・ FLからの高さ			
1500	・ ・ ・ 器具H寸法								
AW-1	・ ・ ・ 器具記号								
±1100	・ ・ ・ FLからの高さ								
▲ ▲	プレース位置を示す (▲ M18 ▲ M16 (2段) ▲ M16)								
	LOSは特記無き場合、65型とする								
<table><tr><td>S-1</td><td>・ ・ ・ サイン (A-21 サイン図 参照)</td></tr></table>	S-1	・ ・ ・ サイン (A-21 サイン図 参照)							
S-1	・ ・ ・ サイン (A-21 サイン図 参照)								

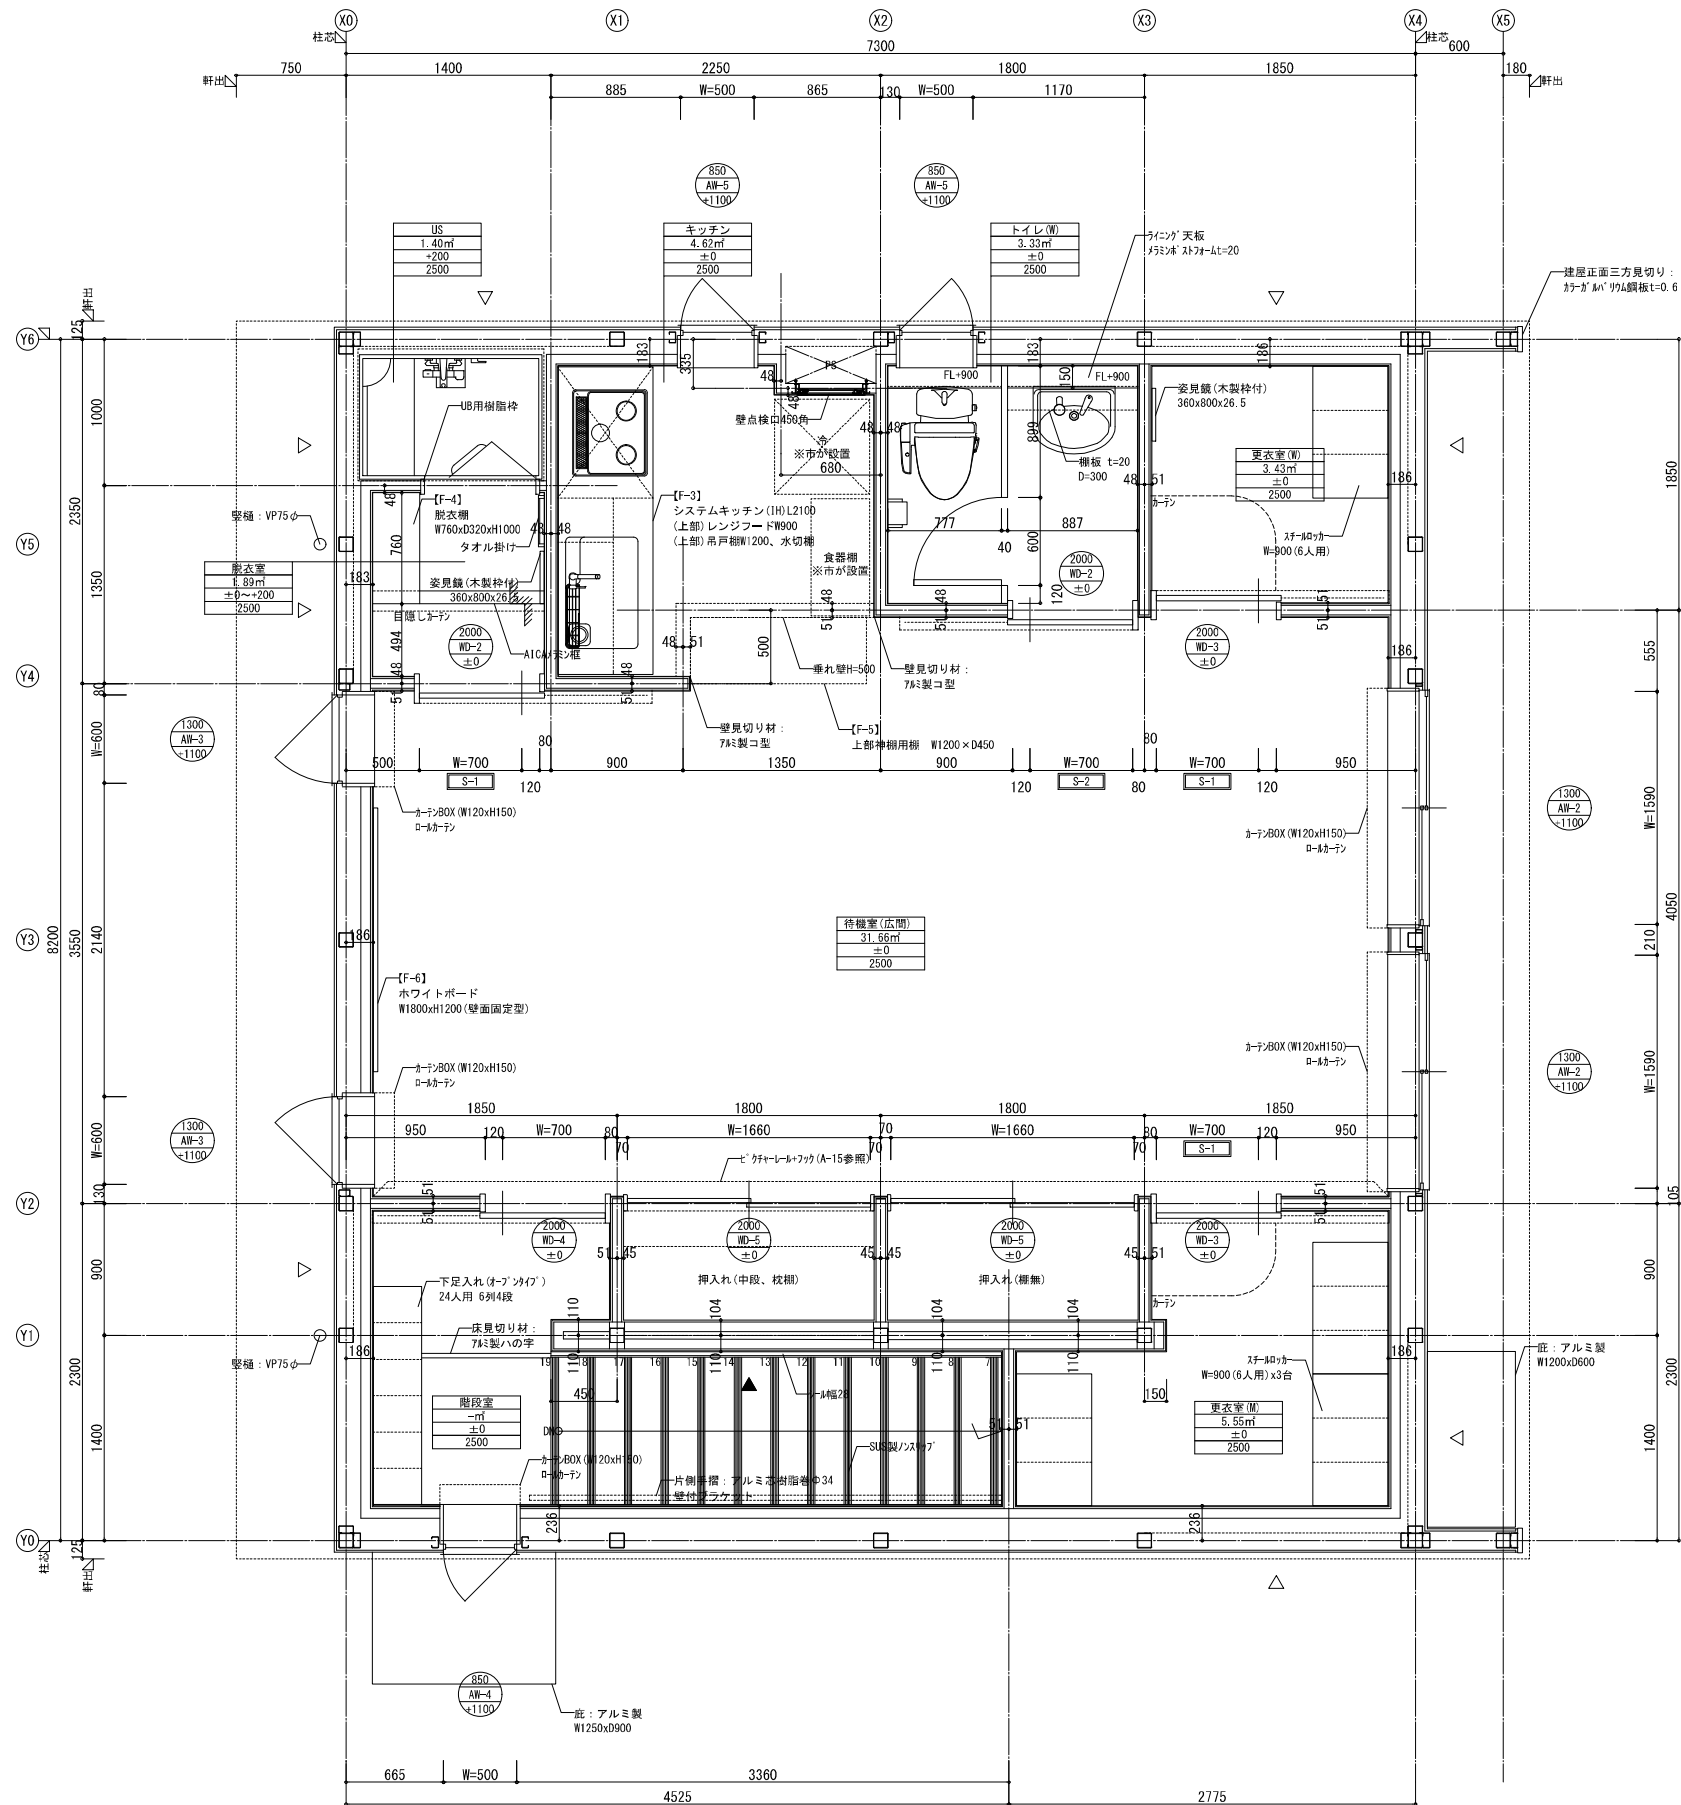

凡 例	
待機室(広間) 31.66㎡ ±0 2500	・ ・ 室名 ・ ・ 床面積 ・ ・ FLの高さ(±0+4050(2FL±0)からの高さ) ・ ・ FLからの天井高さ
1500 AW-1 ±1100	・ ・ 器具H寸法 ・ ・ 器具記号 ・ ・ FLからの床高
▲ ▲	プレース位置を示す (▲ M18 ▲ M16 (2段) ▲ M16) LOSは特記無き場合、65型とする
S-1	・ ・ サイン (A-21 サイン図 参照)


件 名	新座市消防団第二分団車庫建替工事			A-12
図面名称	2階平面詳細図			
縮 尺	A1:1/25 A3:1/50	FILE	SIGN	DATE 2025.02.05

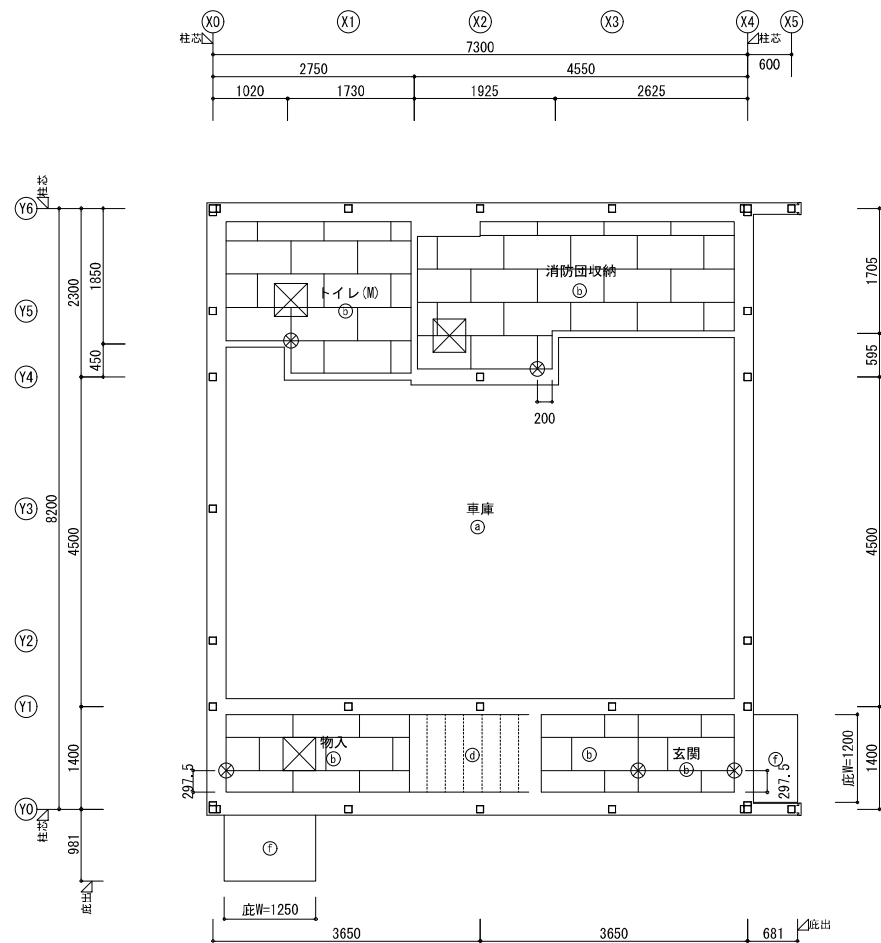

1階天井伏図

記 号	名 称
㊦	デッキ現し
㊧	化粧石膏ボードt=9.5 455x910 下地) LGS
㊨	岩綿吸音板 t=9 300x600 下地) PB t=12.5+LGS
㊩	鉄部: SOP塗装
㊪	シナ合板t=4 下地) PB t=12.5+LGS
㊫	アルミ製庇
㊬	高圧珪藻複層板(木目)t=12 910x1820


- ⊗ 割付基準点
⊠ 天井点検口 □450 6か所
— 一般屋内用目地無しタイプ

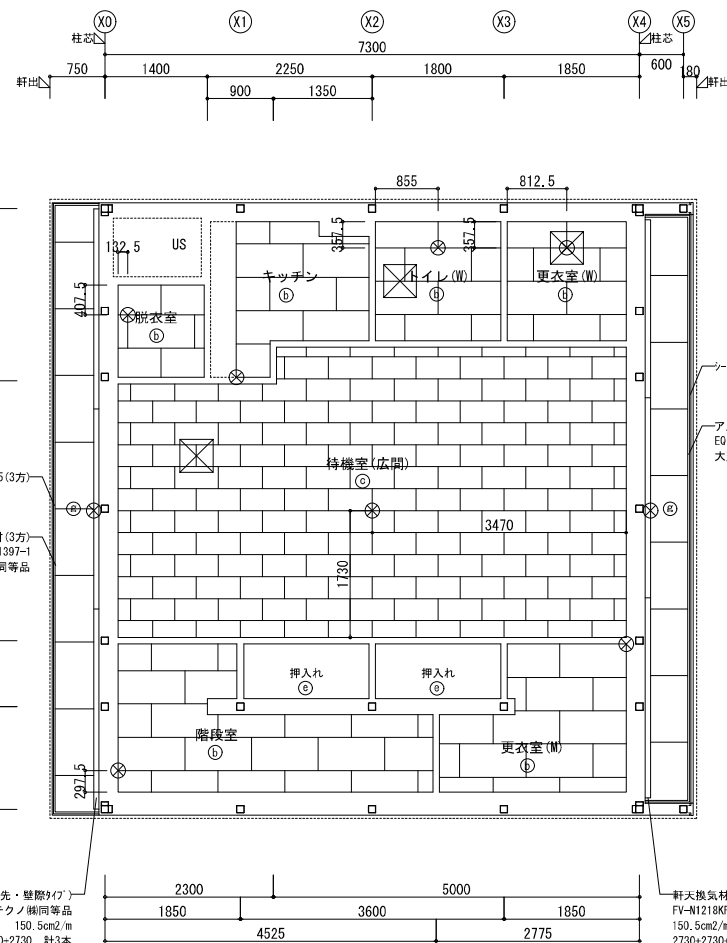


2階天井伏図

■小屋裏必要換気計算
天井面積 : 8.2m×7.3m=59.86㎡
必要換気面積 : 59.86㎡÷250=0.23944㎡以上
2730×5本+2430=16080mm=16.080m
16.080m×0.01505㎡/m=0.242004 > 0.23944 OK


1F	車庫	
床	FL=	仕上：無機質硬質塗床仕上 ±0～+50 下地：コクリト直均し t=180～230
巾木	H=250	RC立上げ+床材同材
壁		仕上：77μ樹脂塗装（EP-G） 下地：防水PB t=12.5+7μ鉛板 t=6（目透し貼）
天井	CH(梁下)= 3582	仕上：デッキ現し 鉄部SOP塗装 下地：-
廻縁	-	
備考	防火衣収納18人分（ベンチ収納付き） 物置（壁下地補強）	
	-	

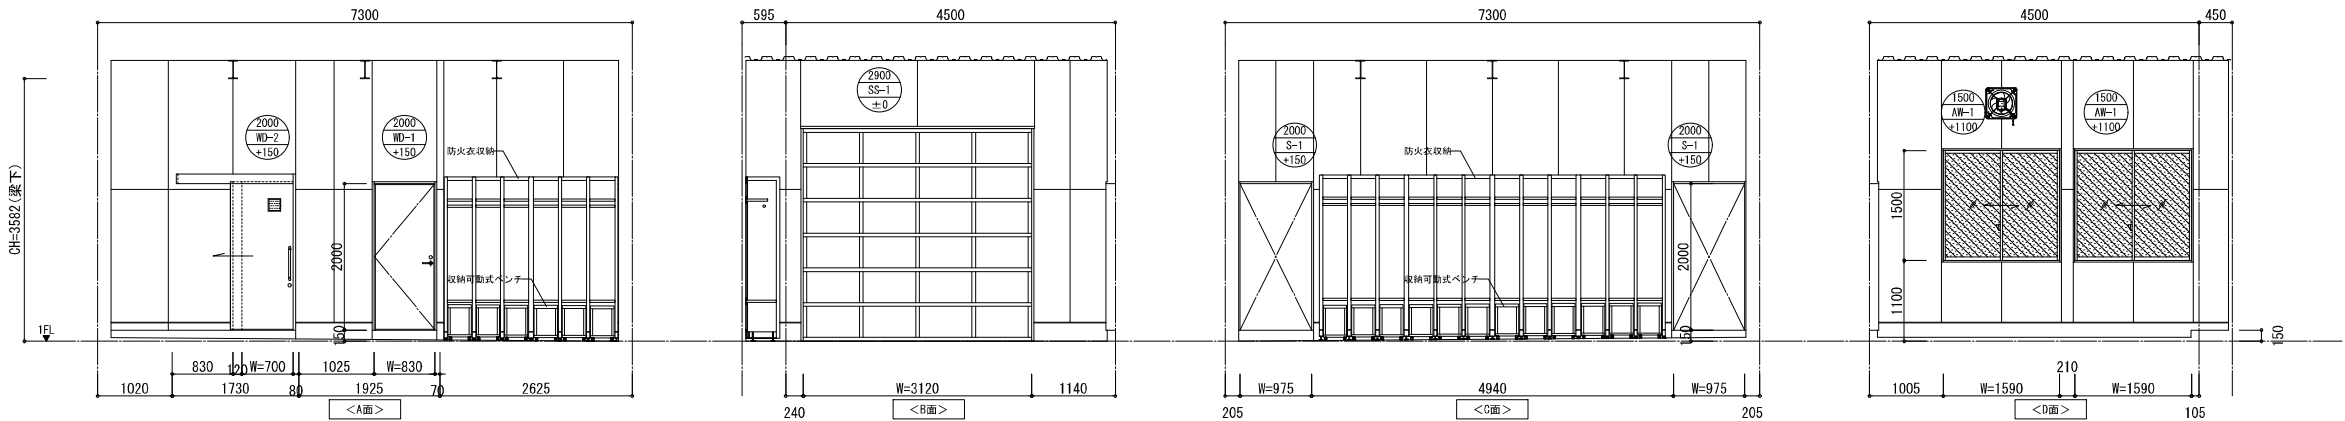


1F	消防団収納	
床	FL=	仕上：無機質硬質塗床仕上 +150 下地：コクリト直均し t=150
巾木	H=100	RC立上げ+床材同材
壁		仕上：77μ樹脂塗装（EP-G） 下地：PB t=12.5+7μ鉛板 t=6（目透し貼）
天井	CH=	仕上：化粧石膏ボード t=9.5 2500 下地：LGS
廻縁	塩ビ製	
備考	ノンスリップ（兼床見切り） 長押	
	-	

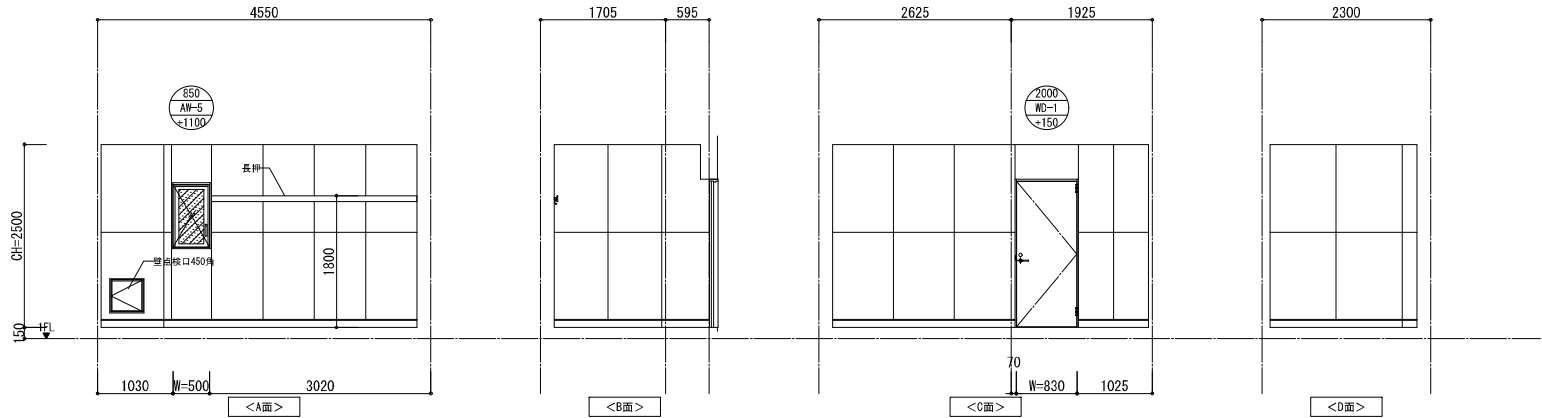

1F	物入	
床	FL=	仕上：無機質硬質塗床仕上 +150 下地：コクリト直均し t=150
巾木	H=100	RC立上げ+床材同材
壁		仕上：77μ樹脂塗装（EP-G） 下地：PB t=12.5+7μ鉛板 t=6（目透し貼）
天井	CH=	仕上：化粧石膏ボード t=9.5 2500 下地：LGS
廻縁	塩ビ製	
備考	ノンスリップ（兼床見切り） -	
	-	

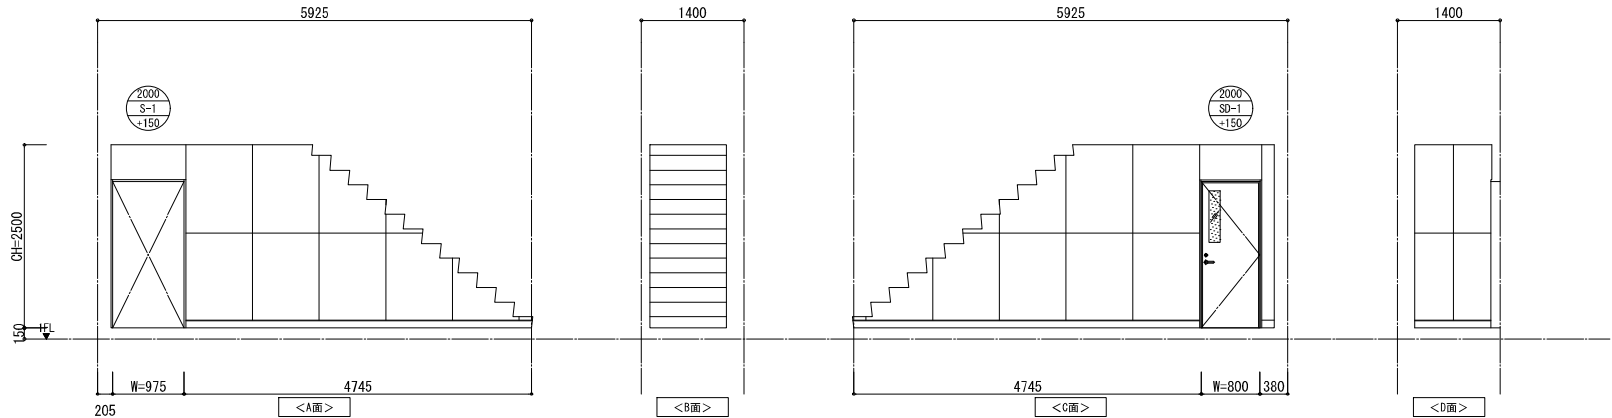


1F	トイレ(M)	
床	FL=	仕上：防滑長尺塩ビシート t=2 +150 下地：コクリト直均し t=150
巾木	H=100	RC立上げ+床材同材
壁		仕上：77μ化粧板 t=3 下地：防水PB t=12.5 ※GW充填 t=50(24kg品)
天井	CH=	仕上：化粧石膏ボード t=9.5 2500 下地：LGS
廻縁	塩ビ製	
備考	ノンスリップ（兼床見切り） 汚垂れシート、上部棚 トイレマス（77μ化粧板）	

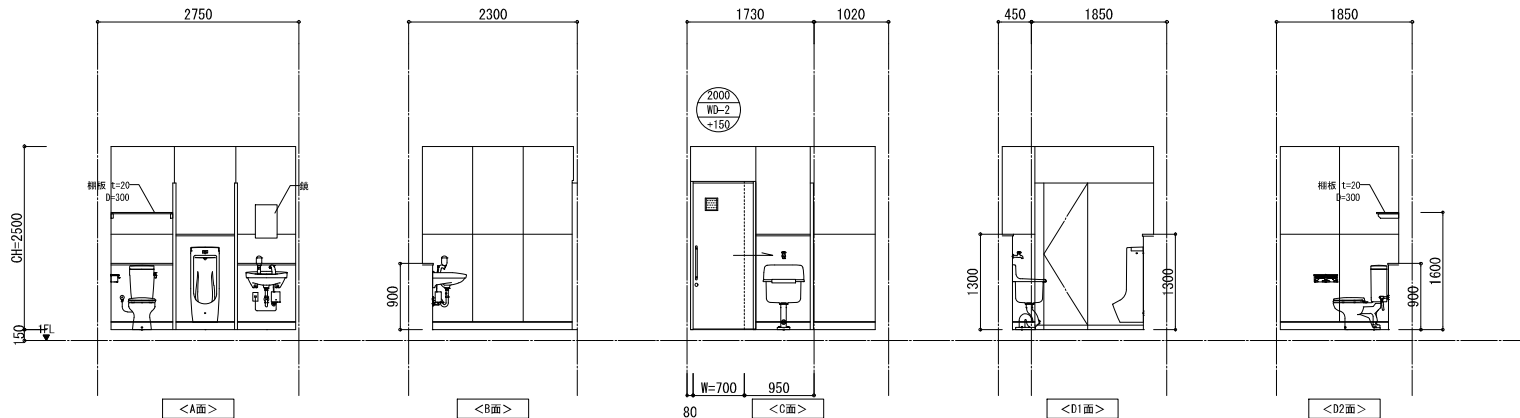


件 名	新座市消防団第二分団車庫建替工事			A-14
図面名称	展開図（1）			
縮 尺	A1:1/50 A3:1/100	FILE	SIGN	DATE 2025.02.05


1F～2F	玄関～階段室	
床	FL=	仕上：無機質硬質塗床仕上、長尺塩ビシート t=2 +150 下地：コンクリート直均し t=150、段部：モルタル、捨て合板 t=4
巾木	H=100、60	RC立上げ+床材間材、771幅木
壁		仕上：771貼樹脂塗装（EP-G） 下地：PB t=12.5+771貼板 t=6（目透し貼）
天井	CH=	仕上：化粧石膏ボード t=9.5 2500 下地：LGS
廻縁	塩ビ製	
備考	ノズリアップ（兼床見切り）、下足入れ（オプショナル）24人用 6列4段 床見切り材、カーンBOX（W120xH150）+ロ-ル-アップ 手摺H=800塩ビ製、段鼻ノンスリップ	

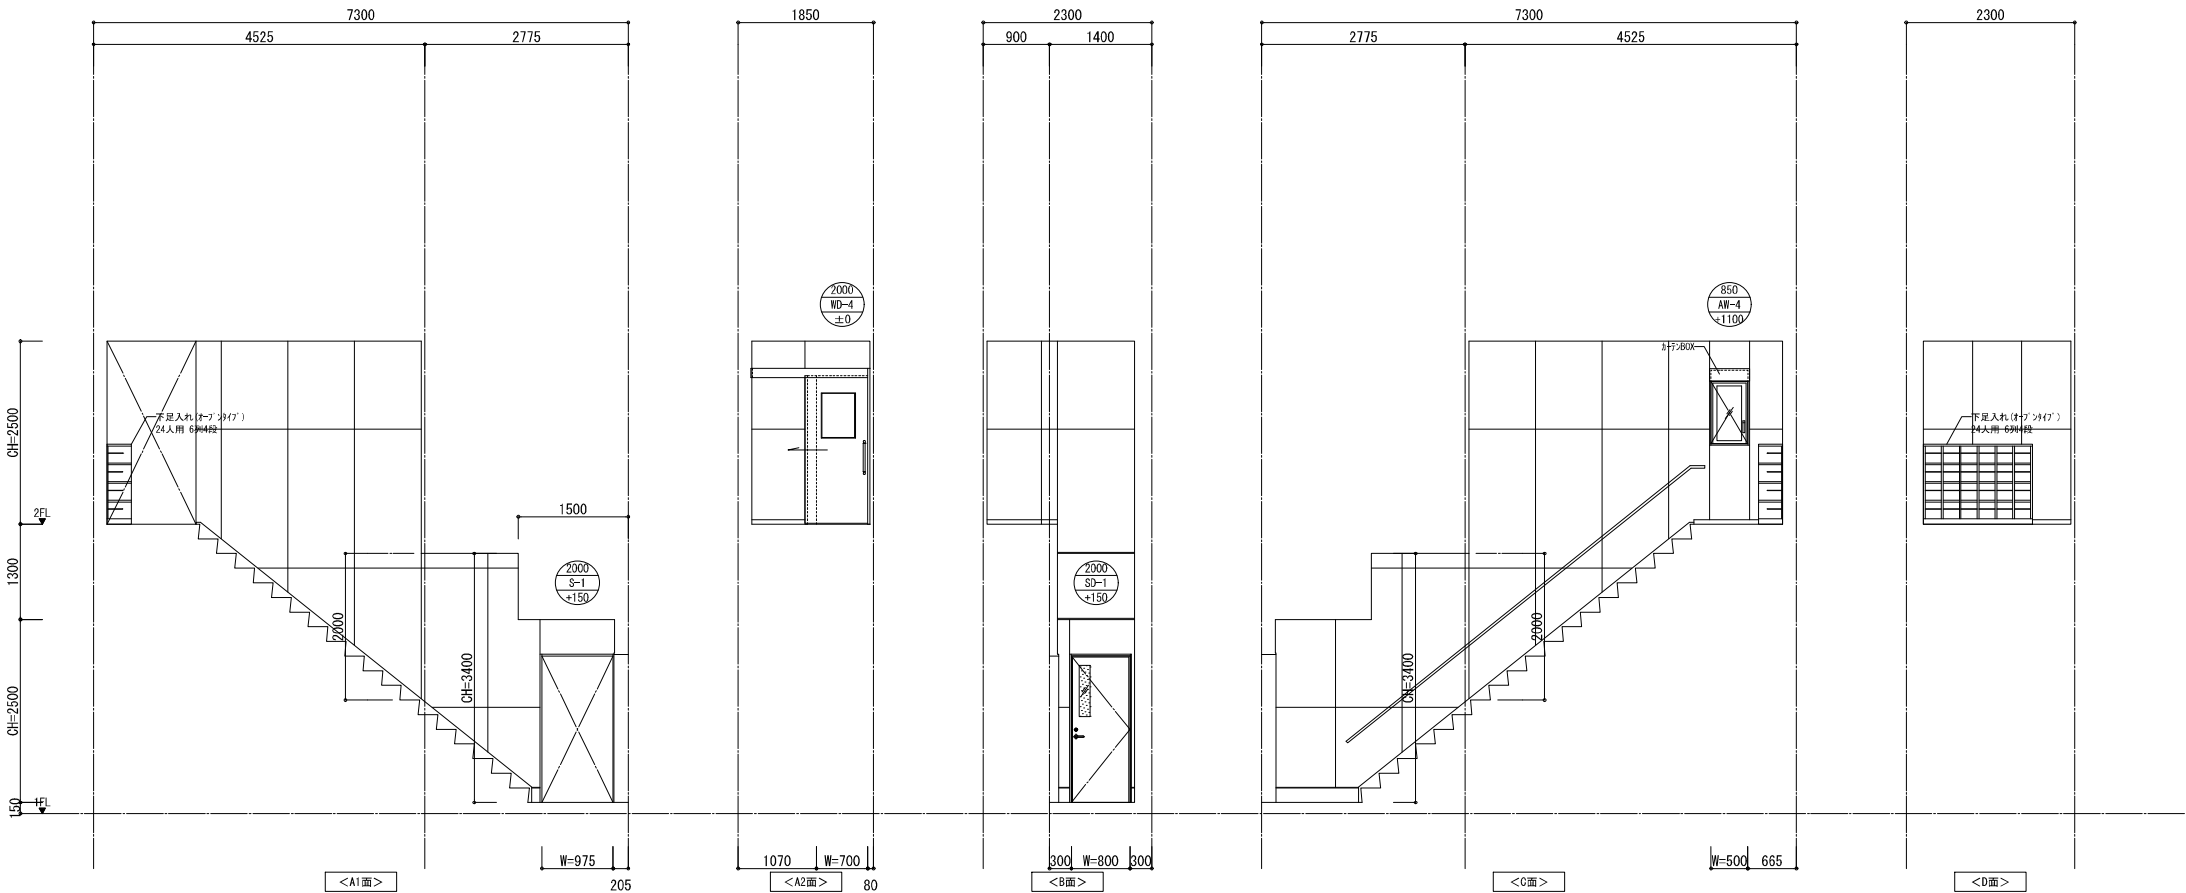

2F	待機室	
床	FL=	仕上：長尺塩ビシート t=2 ±0 下地：771合板 t=4
巾木	H=60	771幅木
壁		仕上：771貼樹脂塗装（EP-G） 下地：PB t=12.5+771貼板 t=6（目透し貼）
天井	CH=	仕上：岩綿吸音板 t=9 2500 下地：LGS+PB t=12.5
廻縁	塩ビ製	
備考	押入れ（壁：化粧PB t=12.5）（片方中棚、枝棚有り） カーンBOX（W120xH150）+ロ-ル-アップ、神棚用棚 サウインド（壁面固定型）、ビクチャレル	

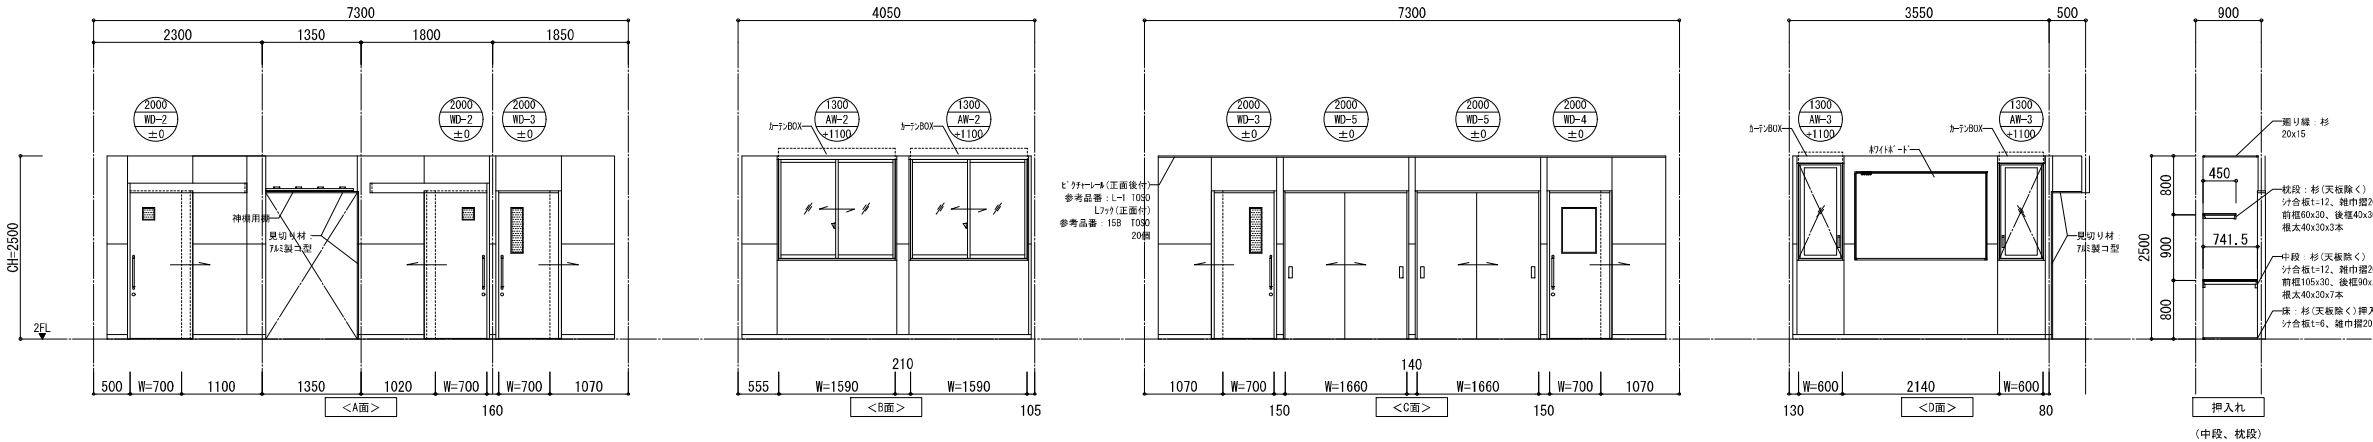


2F	キッチン	
床	FL=	仕上：長尺塩ビシート t=2 ±0 下地：771合板 t=4
巾木	H=60	771幅木
壁		仕上：771化粧板 t=3 下地：防水PB t=12.5
天井	CH=	仕上：化粧石膏ボード t=9.5 2500 下地：LGS
廻縁	塩ビ製	
備考	システムキッチン（IH） 吊り戸棚、水切棚	

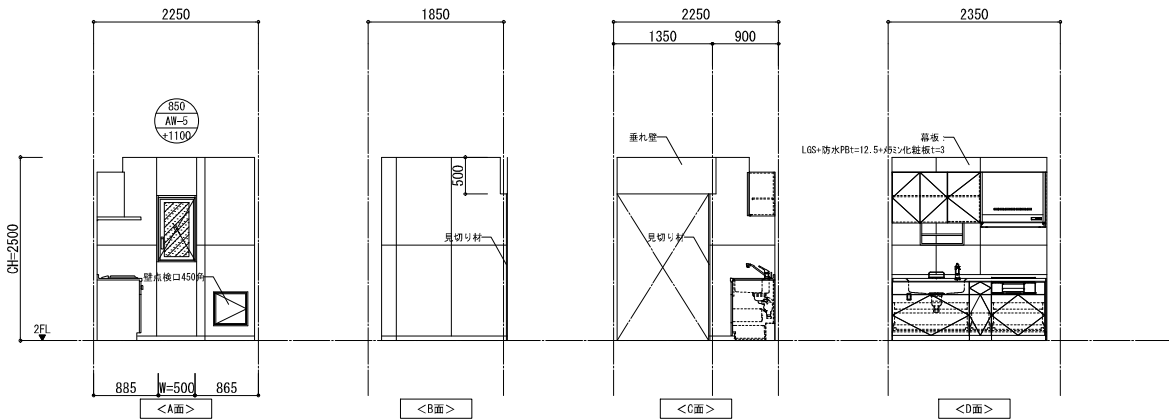


		件 名				新座市消防団第二分団車庫建替工事		A-15		
		図面名称				展開図（2）				
		縮 尺				A1:1/50	A3:1/100	FILE	SIGN	DATE
										2025.02.05


2F	脱衣室	
床	FL= ±0～+200	仕上：長尺塩ビシート t=2 下地：珞珞合板 t=4、木幅み (杉)
巾木	H=60	珞珞幅木
壁	仕上：珞珞珞珞珞板 t=3 下地：防水PB t=12.5 ※GW充填 t=50 (24kg品)	
天井	CH= 2300～2500	仕上：化粧石膏ボードt=9.5 下地：LGS
廻縁	塩ビ製	
備考	上り框：ALCA珞珞珞 脱衣棚、姿見鏡、目隠しカーテン ユニットシャワー0812、タオル掛け	

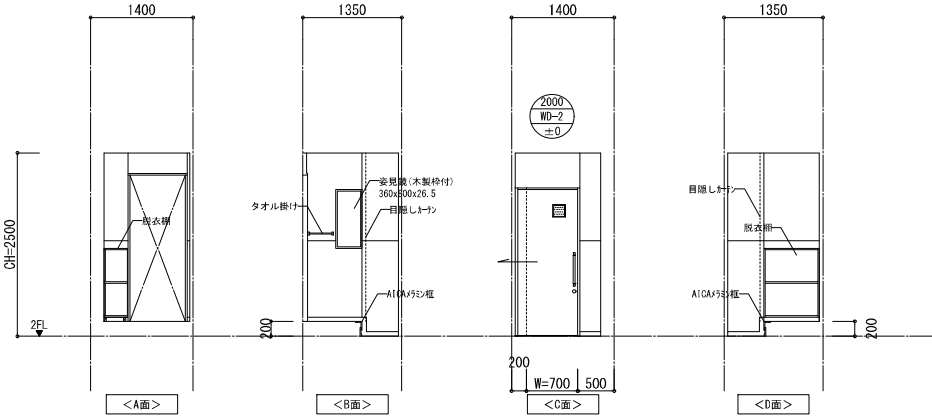


2F	更衣室 (M)	
床	FL= ±0	仕上：長尺塩ビシート t=2 下地：珞珞合板 t=4
巾木	H=60	珞珞幅木
壁	仕上：珞珞珞珞珞珞装 (EP-G) 下地：防水PB t=12.5+珞珞珞板 t=6 (目隠し貼) ※GW充填 t=50 (24kg品)	
天井	CH= 2500	仕上：化粧石膏ボードt=9.5 下地：LGS
廻縁	塩ビ製	
備考	珞珞珞珞珞 W=900 (6人用) x3台 目隠しカーテン	

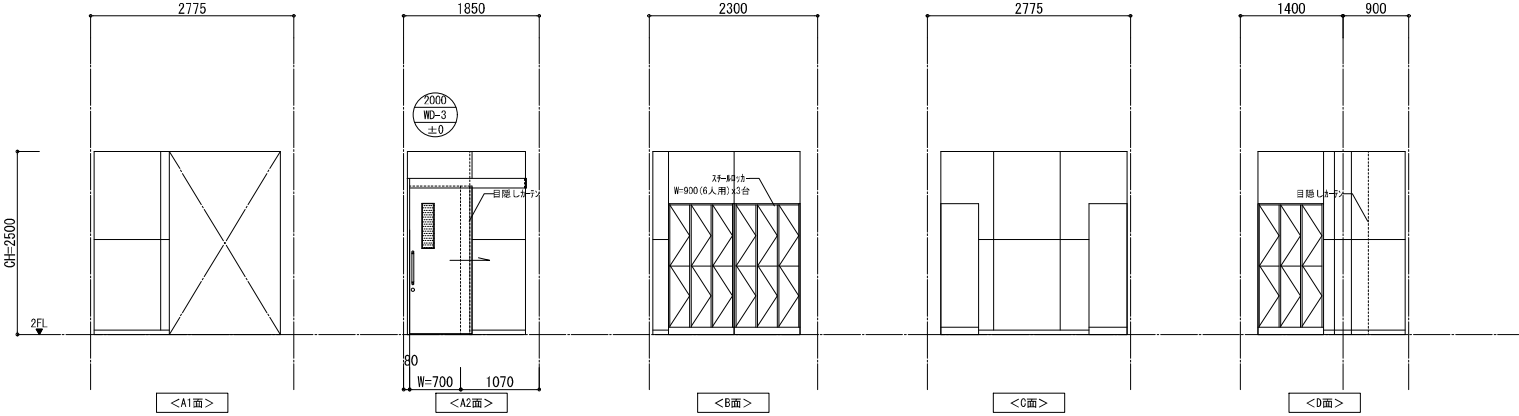


2F	更衣室 (W)	
床	FL= ±0	仕上：長尺塩ビシート t=2 下地：珞珞合板 t=4
巾木	H=60	珞珞幅木
壁	仕上：珞珞珞珞珞珞装 (EP-G) 下地：防水PB t=12.5+珞珞珞板 t=6 (目隠し貼) ※GW充填 t=50 (24kg品)	
天井	CH= 2500	仕上：化粧石膏ボードt=9.5 下地：LGS
廻縁	塩ビ製	
備考	珞珞珞珞珞 W=900 (6人用)、姿見鏡 目隠しカーテン	

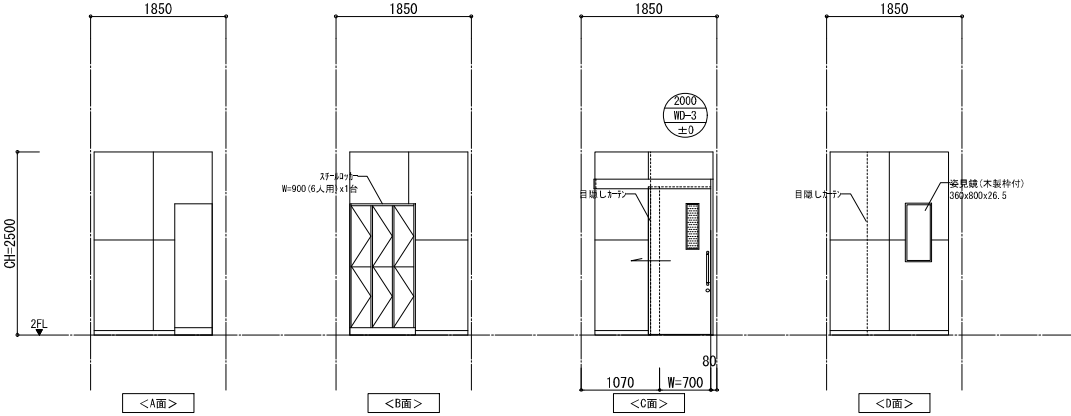

2F	トイレ (W)	
床	FL= ±0	仕上：珞珞珞珞珞珞シート t=2 下地：珞珞合板 t=4
巾木	H=60	珞珞幅木
壁	仕上：珞珞珞珞珞板 t=3 下地：防水PB t=12.5 ※GW充填 t=50 (24kg品)	
天井	CH= 2500	仕上：化粧石膏ボードt=9.5 下地：LGS
廻縁	塩ビ製	
備考	珞珞珞珞珞 (珞珞珞珞珞珞板) 上部珞珞	

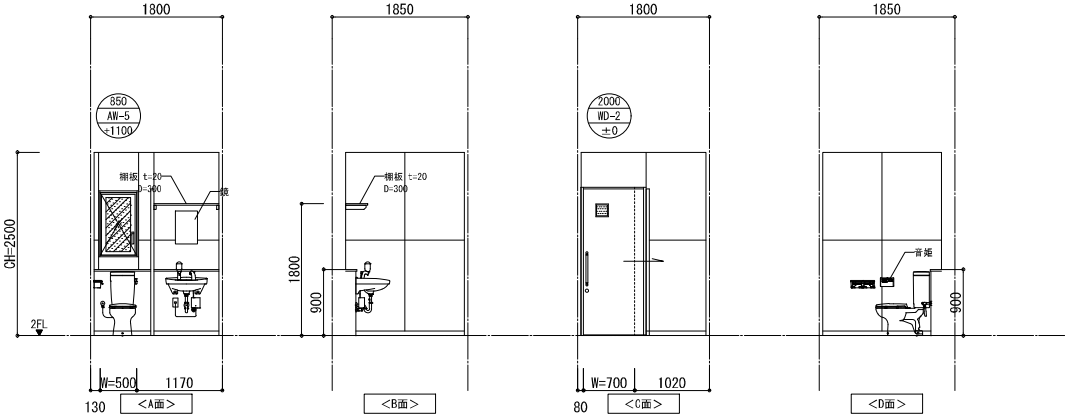


		件 名				新座市消防団第二分団車庫建替工事		A-16		
		図面名称				展開図（3）				
		縮 尺				A1:1/50	A3:1/100	FILE	SIGN	DATE
										2025.02.05

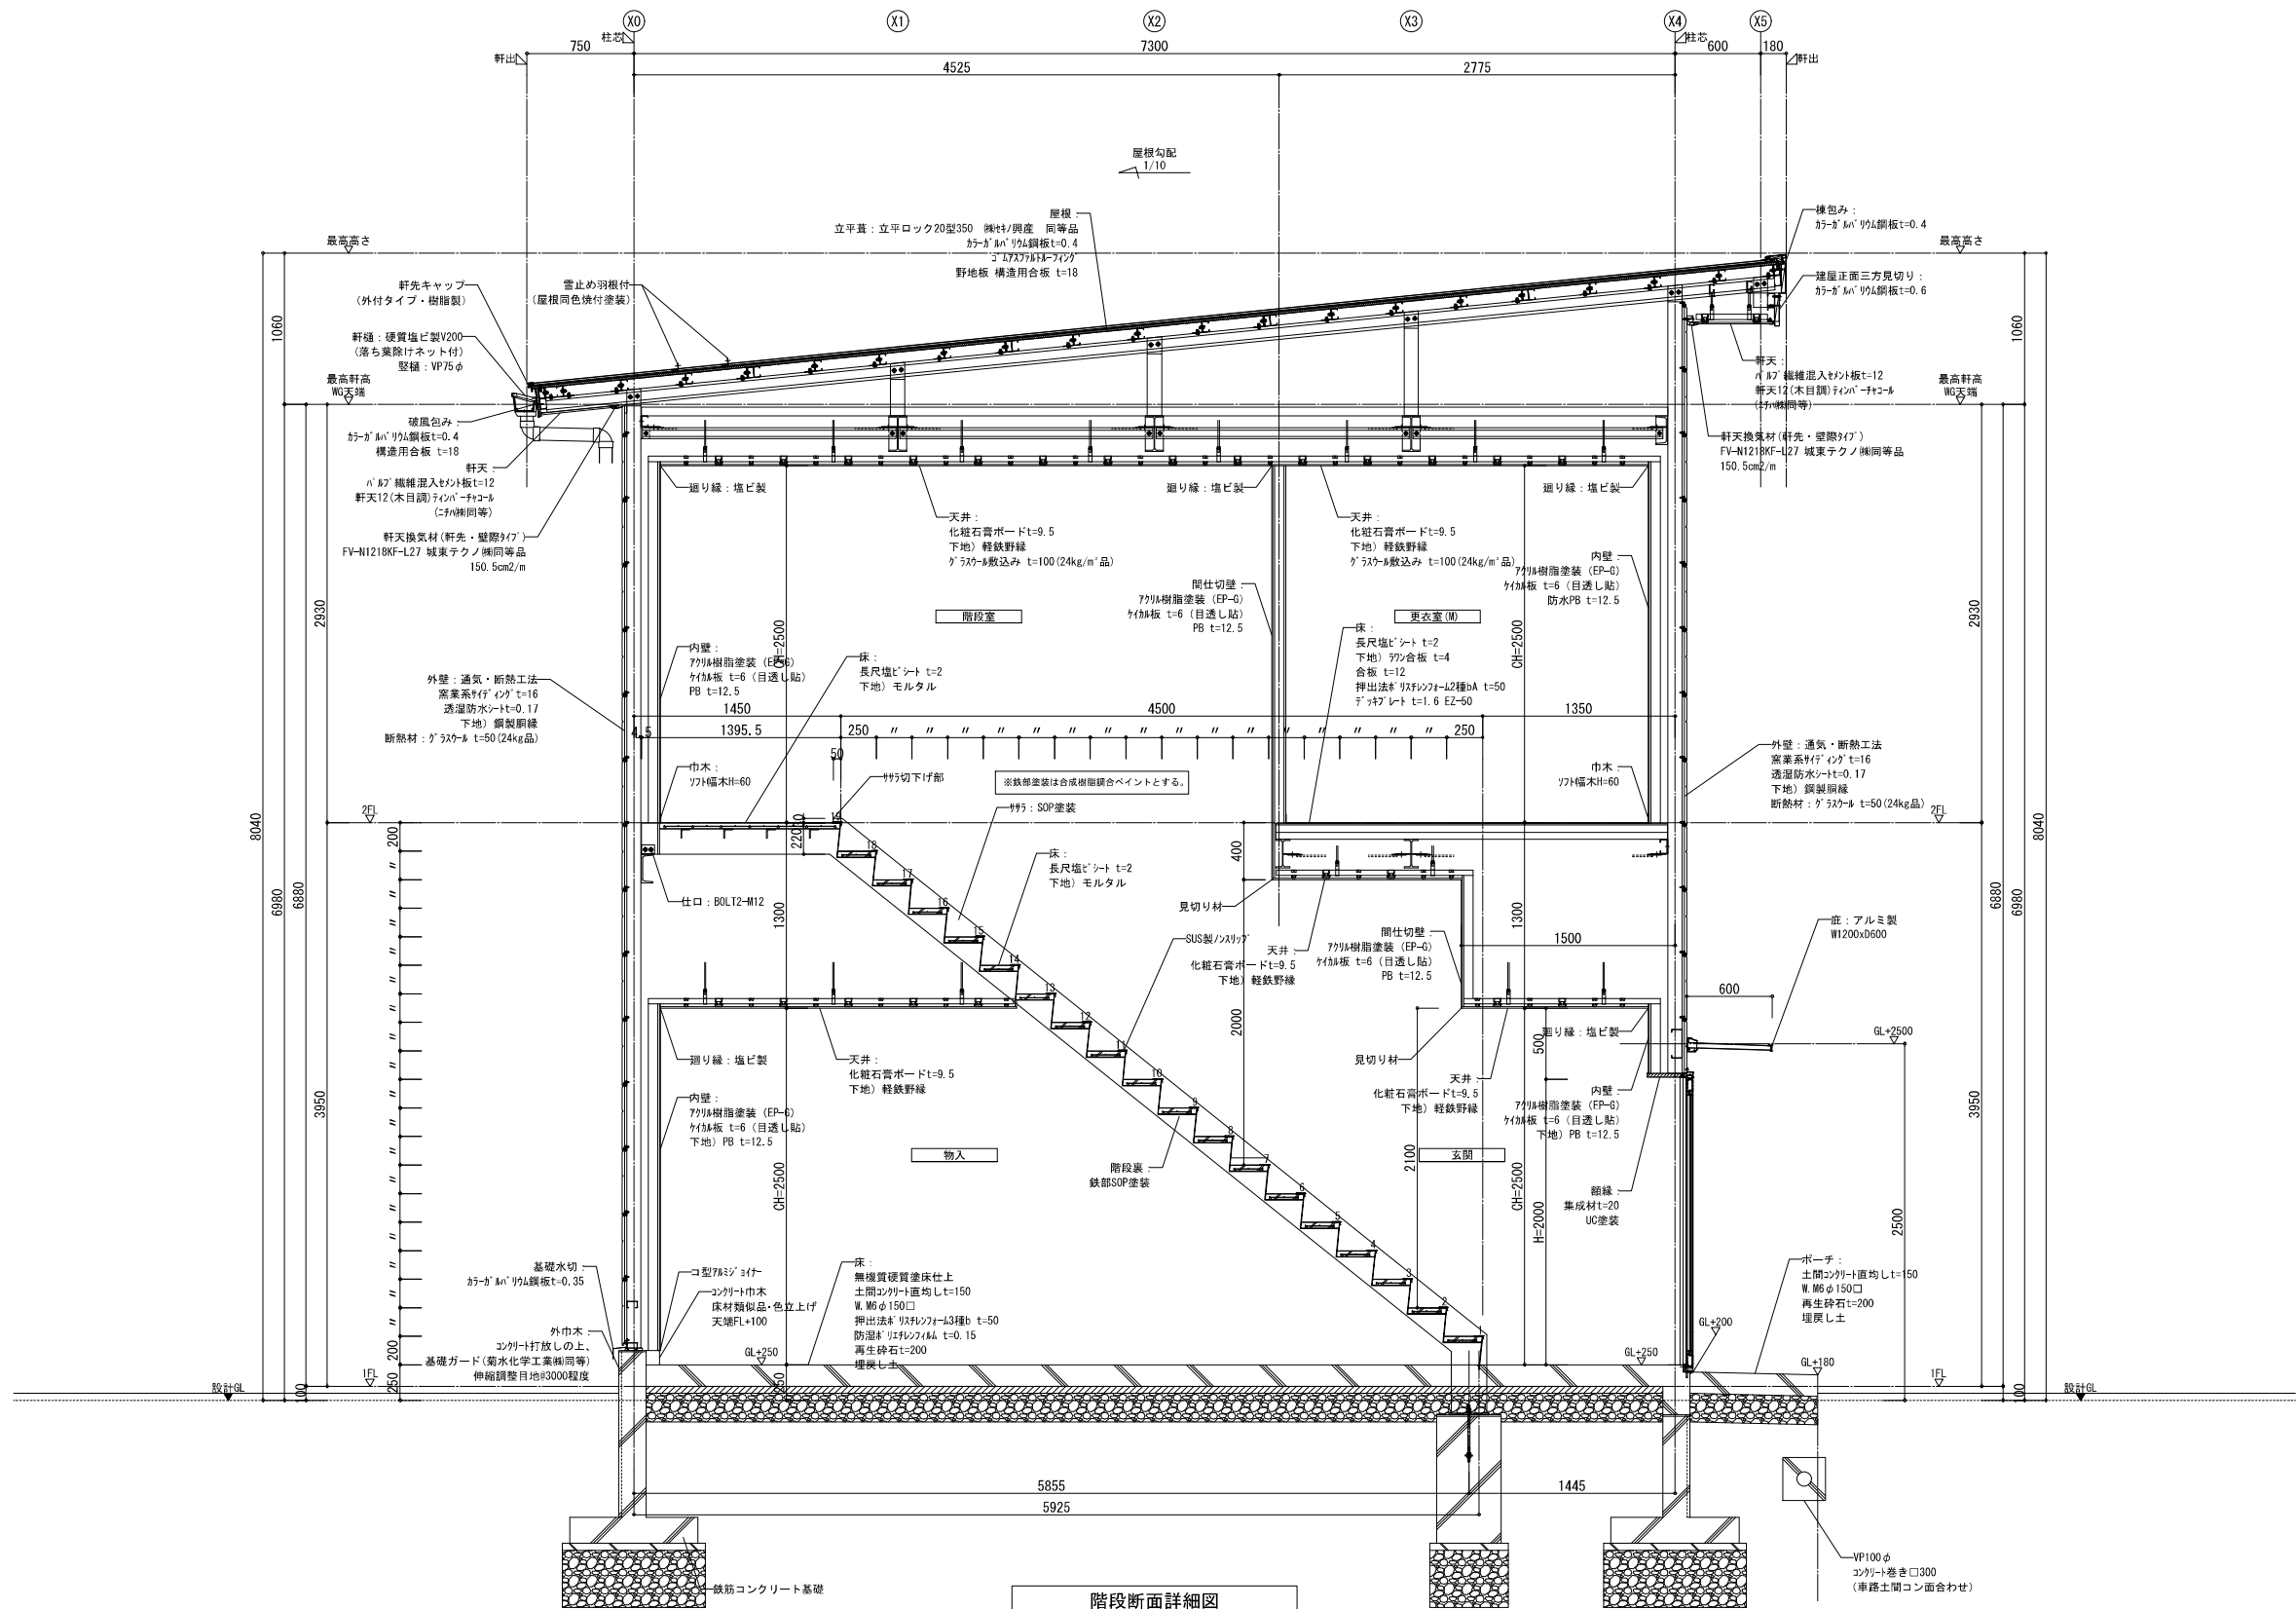


階段断面詳細図

件 名	新座市消防団第二分団車庫建替工事			A-17	
図面名称	階段断面詳細図				
縮 尺	A1:1/25	A3:1/50	FILE	SIGN	DATE 2025.02.05


水上屋根納り図

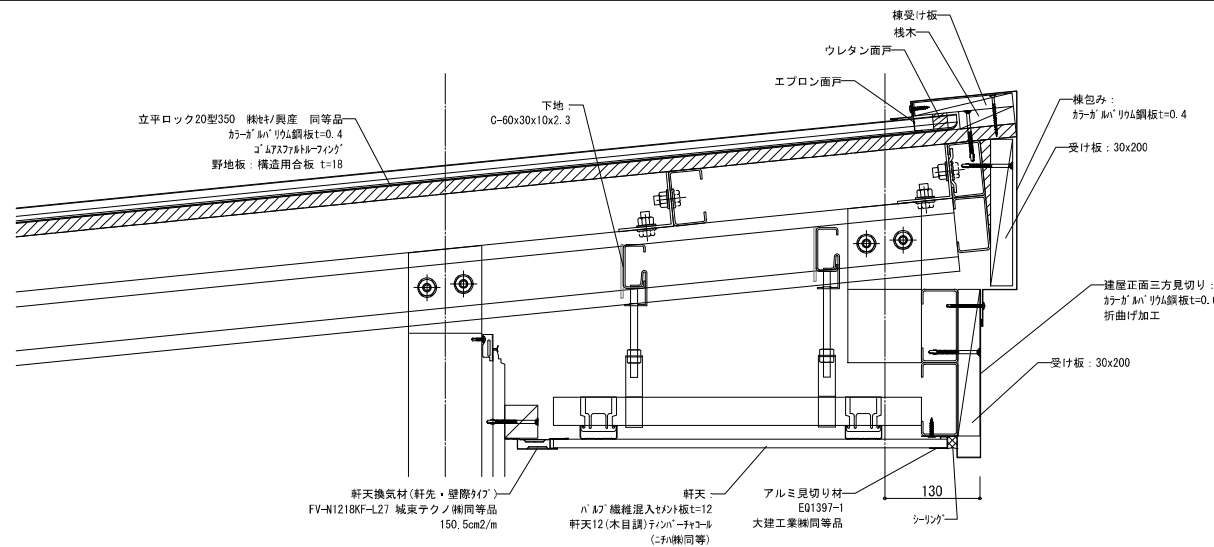


軒先納り図

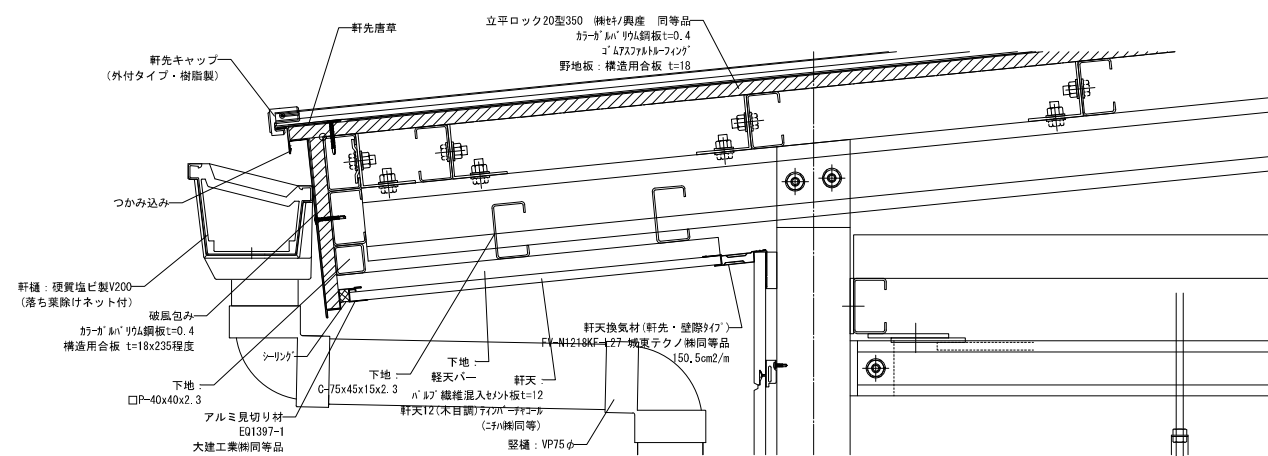


ケラバ納り図

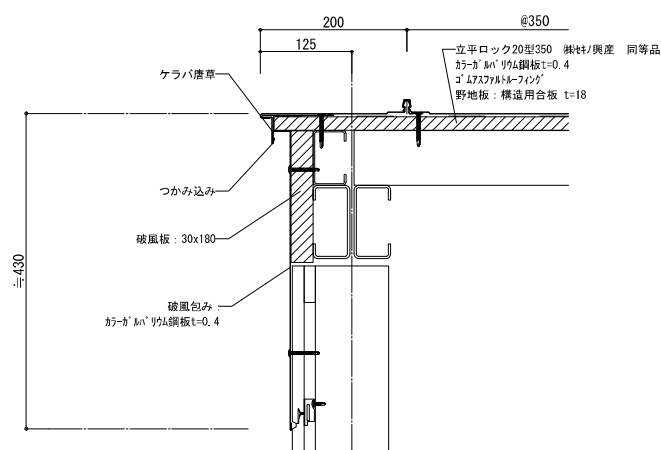


建屋正面三方見切り詳細図(立上り部)

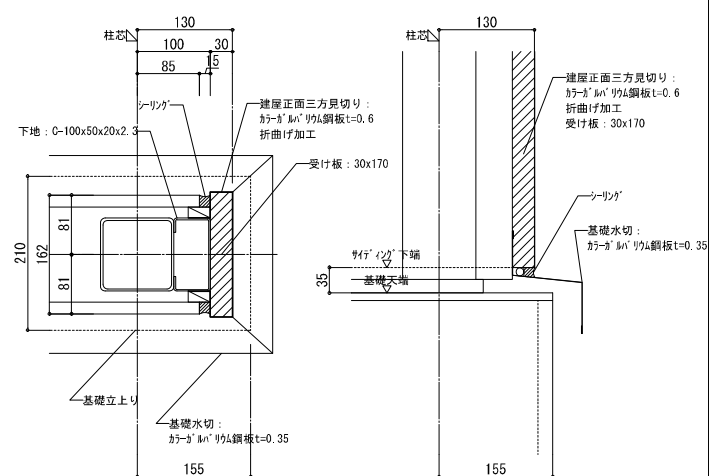


階段詳細図1

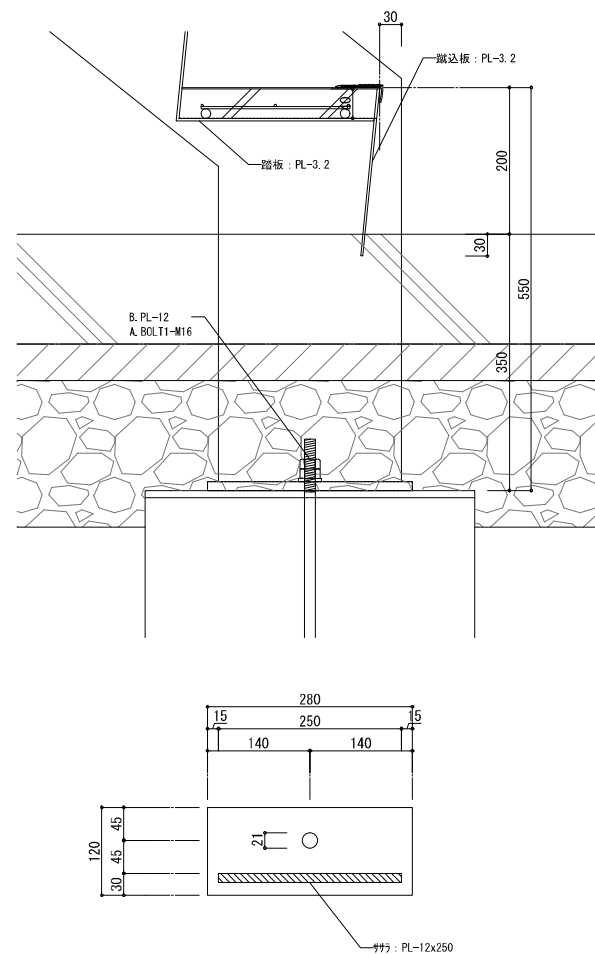


階段詳細図2

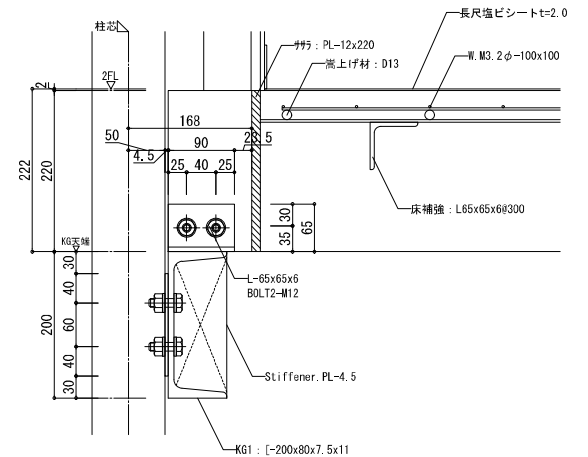


階段詳細図3

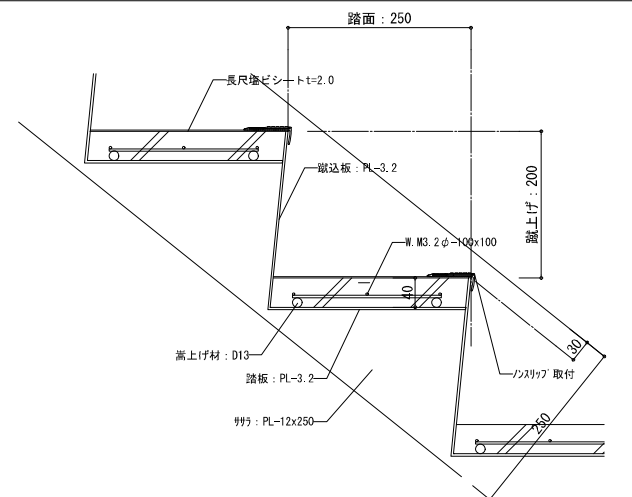


コンクリート巾木周り詳細図

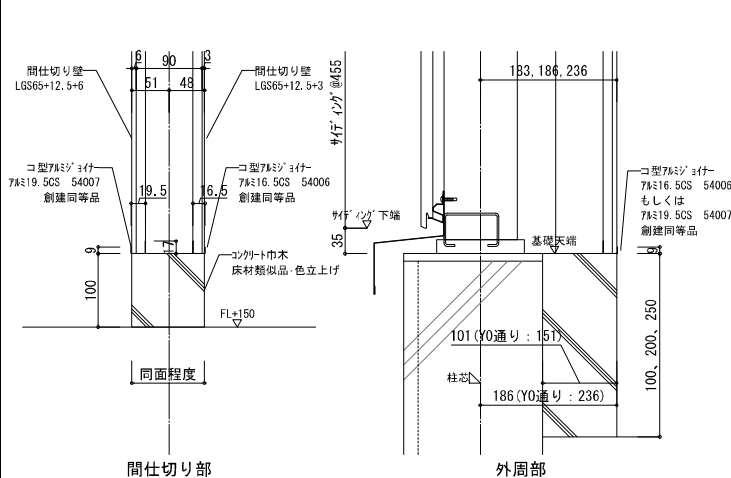


階段手摺詳細図

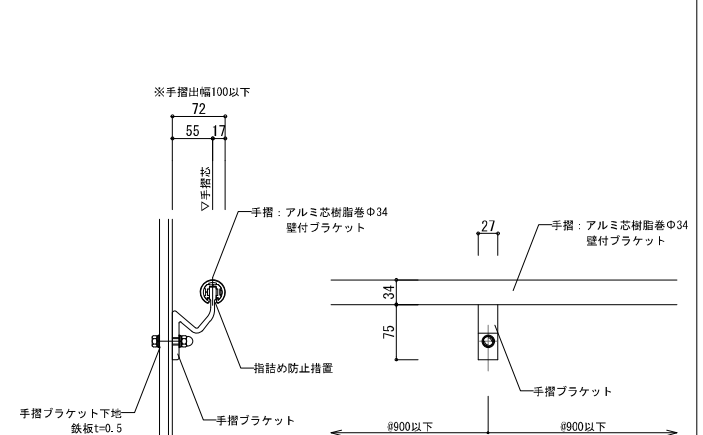


【F-1】：防火衣収納（3人用） W1175xD465xH2200 6台





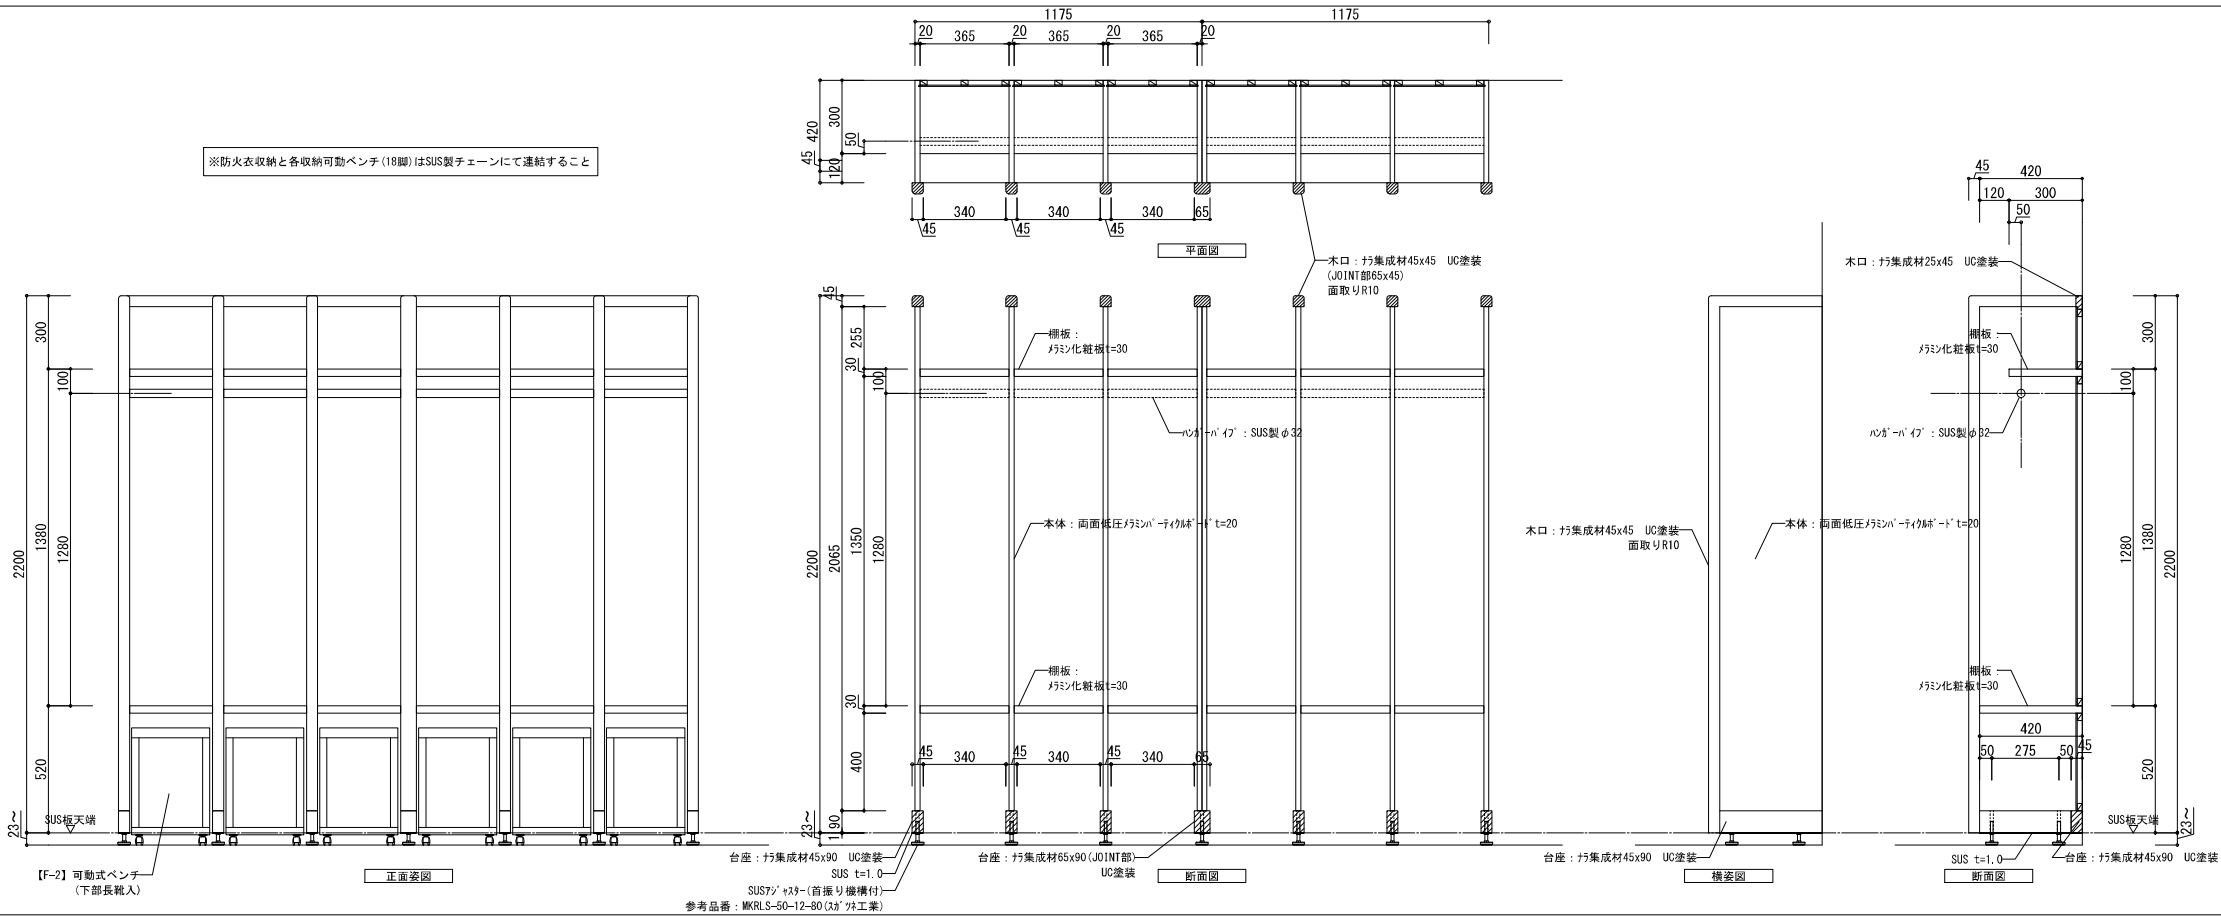


【F-2】：収納可動式ベンチ 18脚

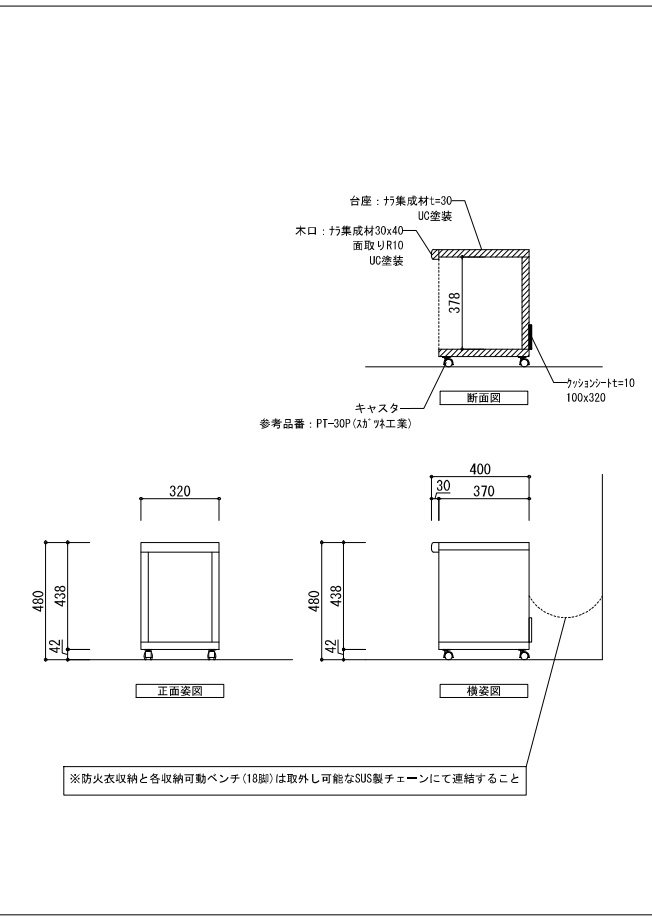










【F-3】：システムキッチン（IH） 1台

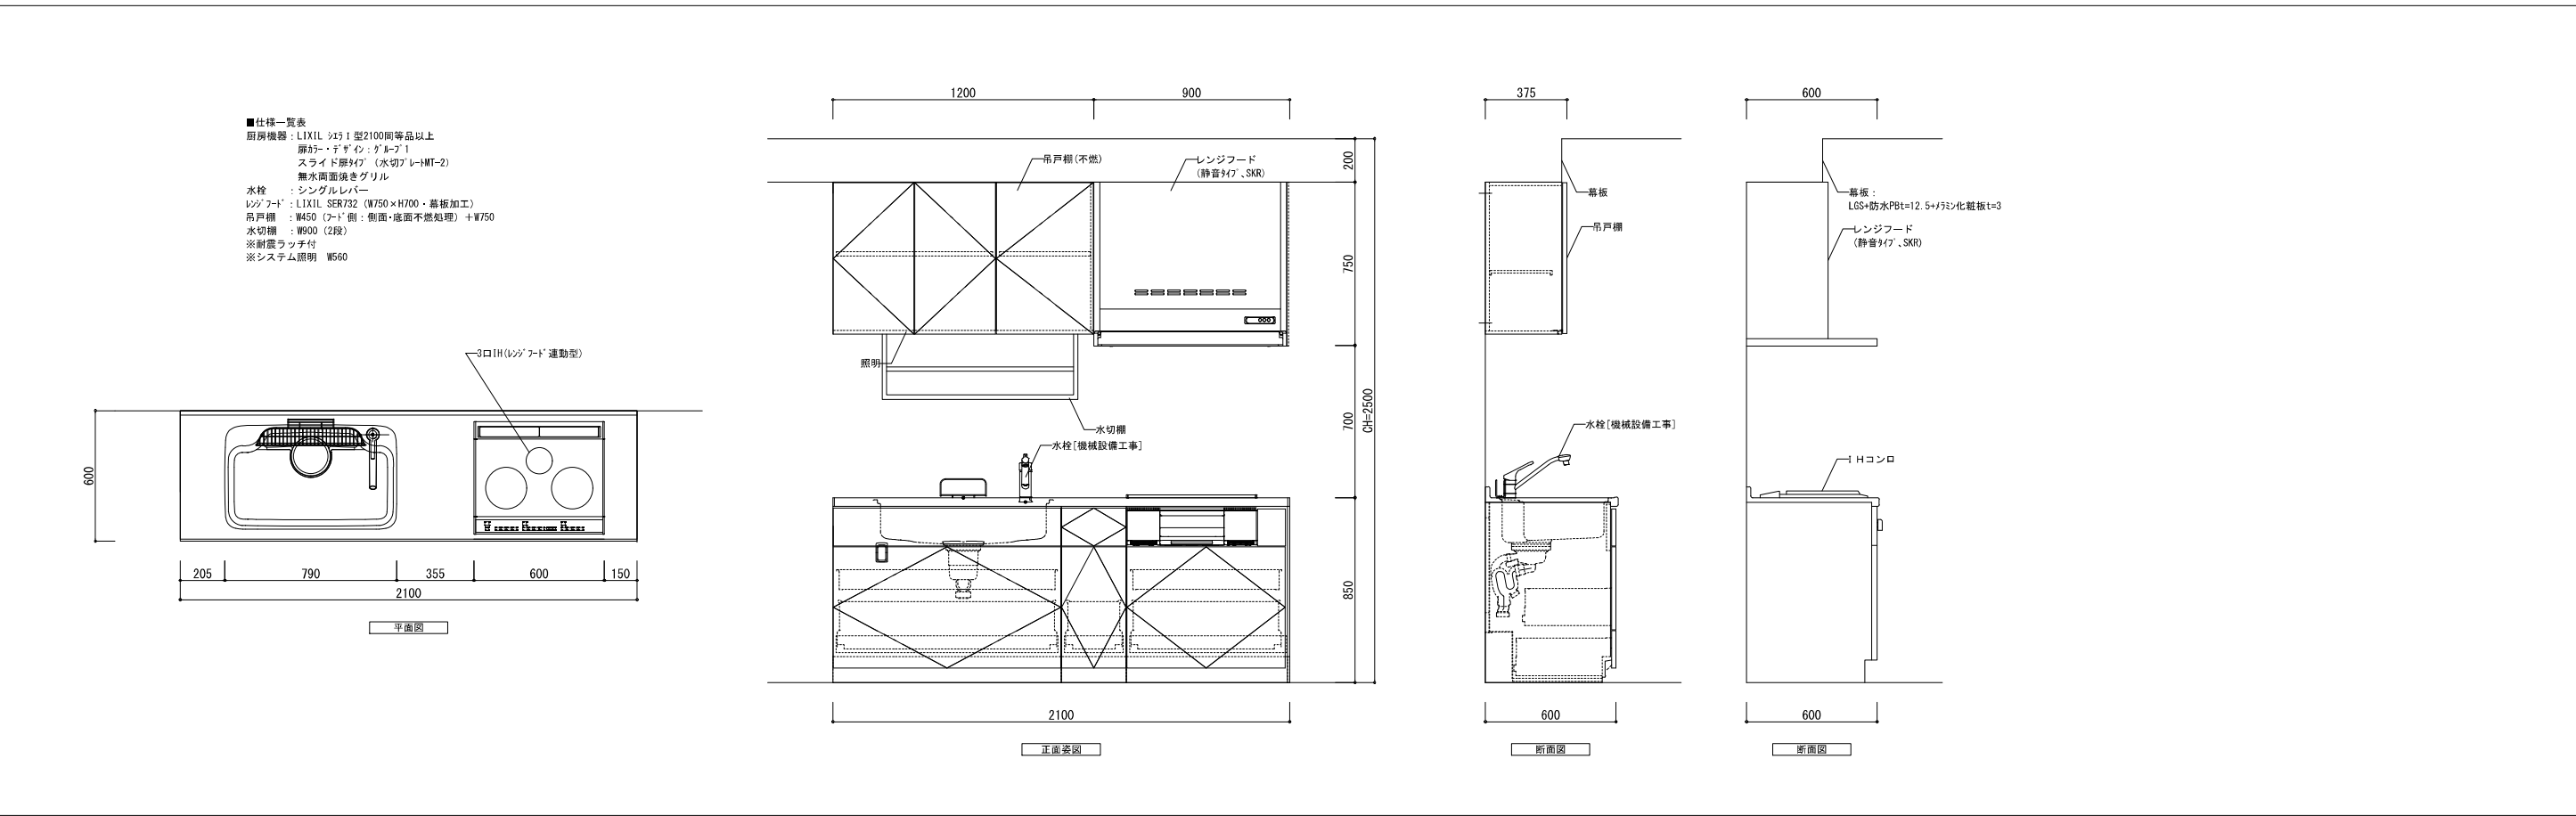

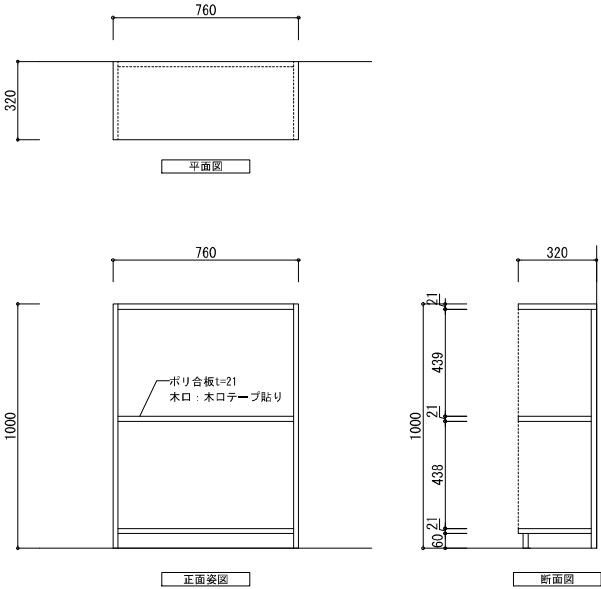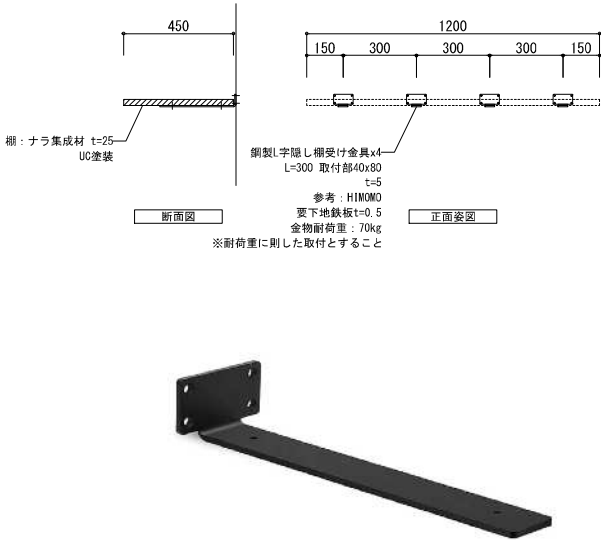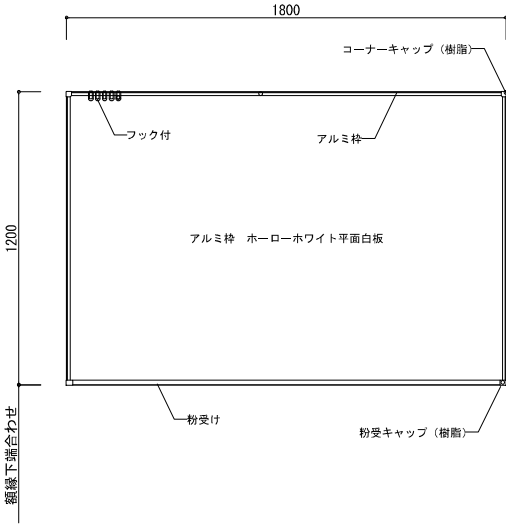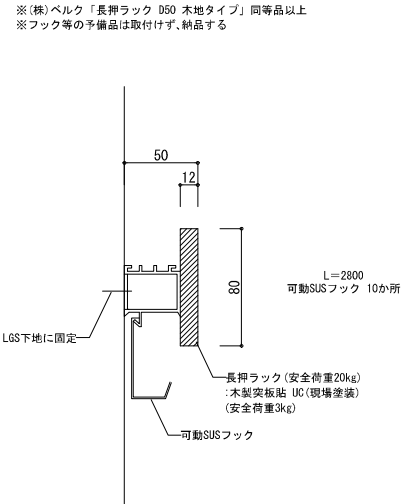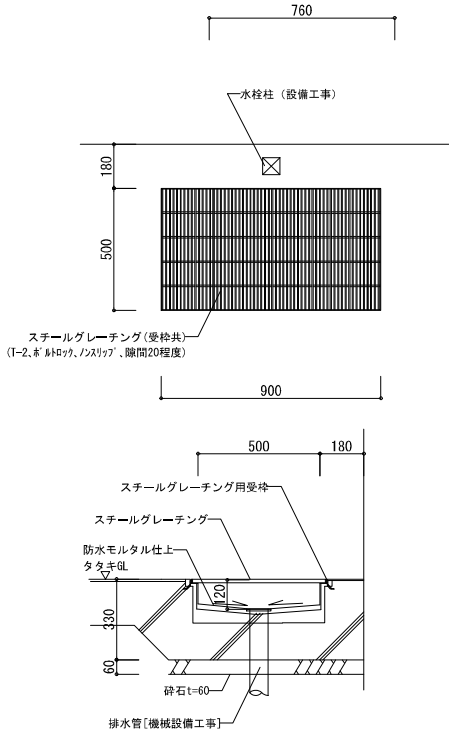【F-4】：脱衣棚 1台 	【F-5】：神棚用棚 1台 	【F-6】：ホワイボード 1台 	【F-7】：長押 A1：S=1/2.5 A3：S=1/5 
外部地流し 	スチール家具 ■スチール家具 仕様表 ・スチール製ロッカー：サイズ／W900×D515×H1790、6人用 4台 ：鍵 ノートダイヤル式 ：付属品／網棚、ハンガーパイプ、コートフック、タオル掛け ※コクヨ LK-AD6SAMN 同等品 ・スチール製下足入れ：サイズ／W1490×D330×H1090、24人用、6列4段 1台 ：オープンタイプ 中棚付き ※コクヨ SX-64TF1N 同等品		

EX-1 壁面名称サイン A1：S=1/10 A3：S=1/20			1か所	
立体文字（新文字） t:1.5 バイブレーション仕上 M12ダブルナット固定 新座市消防団第二分団 補強鋼線：φ-100x50x20x2.3（鉄骨工事）	
S-1	室名サインA A1：S=1/30 A3：S=1/60		4か所		S-2	室名サインB A1：S=1/30 A3：S=1/60		2か所	
<室名> 更衣室 塩ビシート切文字 ※屋外は屋外用の仕様とする			塩ビシート切文字	
01	床：コンクリート金財 A1：S=1/2 A3：S=1/4		-		02	床：木床組み A1：S=1/10 A3：S=1/20		-	
指定仕上材 コンクリート金こて下地			長尺塩ビシート t=2 放て合板t=4 構造用合板t=12 規太45x45φ300程度 大引き90x150φ450程度 上り框： AICA93仕框	
03	壁：軽鉄下地壁出隅・入隅 A1：S=1/5 A3：S=1/10		-		04	天井：吊元 A1：S=1/5 A3：S=1/10		4か所	
出隅：コーナー下地材 15R （フクビ鋼FE0-15R）同等品以上 仮止め後、パテ処理、塗装 入隅：コーナー下地材 （フクビ鋼FE0-21N）同等品以上 仮止め後、パテ処理、塗装			アングルピースの場合 プレートの場合 ・アングルピース：L-75x75x6 幅75mm以上、ビス4本により緩み無く設置すること 1方向φ750（母壁ピッチ）×X方向φ900を標準とし、開口補強・張止め補強用を設置 ・プレート（梁から支持する場合）：PL-6x75x100	
05	壁：LGS		-		06	天井：廻り縁 A1：S=1/2.5 A3：S=1/5		-	
※同一面の間仕切の中でスタッドの高さの高低がある場合は、高い方を適用すること。 ※開口補強鉄材及び補強材取付け用金物は、防錆処理を行うこと。 又溶接及び溶断箇所は、さび止め塗料を施すこと。 ※LGSの種類は、標準仕様書による ※無機質系シールで四角処理 ※下張りボードは横張り、上張りボードは縦張りとし、ジョイント位置が重ならないようにする（各仕様の2重張り共通）			廻り縁：ビニル製目透し見切り 直張りの場合 壁と天井の仕上が同一の場合 二重張りの場合			外壁：サイディングt=16 吊りボルト位置 野縁 補強野縁 補強野縁受け 吊りボルト【設備工事】 A-A 断面 野縁受け 野縁 吊りボルト【設備工事】 B-B 断面 野縁 補強野縁	
07	天井開口補強（野縁を切断する場合）		-		08	天井開口補強（野縁を切断しない場合）		-	
吊りボルト位置 野縁 補強野縁 補強野縁受け 吊りボルト【設備工事】 A-A 断面 野縁 吊りボルト【設備工事】 B-B 断面 野縁 補強野縁			吊りボルト位置 野縁 野縁受け 野縁 吊りボルト【設備工事】 A-A 断面 野縁 照明器具用吊りボルト【電気設備工事】 B-B 断面 野縁 野縁受け	
09	底下地詳細図 A1：S=1/10 A3：S=1/20		-		10	天井開口補強リスト		-	
■LGS間仕切下地材の形状・寸法 <table><thead><tr><th></th><th colspan="2">部</th><th colspan="2">材</th></tr><tr><th>種類</th><th>スタッド</th><th>ランナー</th><th>振れ止め</th><th>出入り口およびこれに伴う開口部の補強材</th></tr></thead><tbody><tr><td>50形</td><td>50×45×0.8</td><td>52×40×0.8</td><td>19×10×1.2</td><td>□52×40×0.8</td></tr><tr><td>65形</td><td>65×45×0.8</td><td>67×40×0.8</td><td>25×10×1.2</td><td>□60×30×10×2.3</td></tr><tr><td>75形</td><td>75×45×0.8</td><td>77×40×0.8</td><td></td><td>□75×45×15×2.3</td></tr><tr><td>90形</td><td>90×45×0.8</td><td>92×40×0.8</td><td></td><td>□75×45×15×2.3</td></tr><tr><td>100形</td><td>100×45×0.8</td><td>102×40×0.8</td><td></td><td>□100×100×2.3</td></tr></tbody></table>				部		材		種類	スタッド	ランナー	振れ止め	出入り口およびこれに伴う開口部の補強材	50形	50×45×0.8	52×40×0.8	19×10×1.2	□52×40×0.8	65形	65×45×0.8	67×40×0.8	25×10×1.2	□60×30×10×2.3	75形	75×45×0.8	77×40×0.8		□75×45×15×2.3	90形	90×45×0.8	92×40×0.8		□75×45×15×2.3	100形	100×45×0.8	102×40×0.8		□100×100×2.3	■電気設備 <table><thead><tr><th>階</th><th>サイズ</th><th>数量</th><th>階</th><th>サイズ</th><th>数量</th></tr></thead><tbody><tr><td rowspan="3">1</td><td>150×1235</td><td>2</td><td rowspan="2">1</td><td>□307</td><td>2</td></tr><tr><td>150×626</td><td>2</td><td>□195</td><td>1</td></tr><tr><td>□450</td><td>3</td><td></td><td></td><td></td></tr><tr><td rowspan="3">2</td><td>150×1235</td><td>8</td><td rowspan="3">2</td><td>□386</td><td>1</td></tr><tr><td>□450</td><td>3</td><td>□307</td><td>1</td></tr><tr><td></td><td></td><td>□195</td><td>2</td></tr><tr><td></td><td></td><td></td><td></td><td>□250（絶気）</td><td>1</td></tr></tbody></table>			階	サイズ	数量	階	サイズ	数量	1	150×1235	2	1	□307	2	150×626	2	□195	1	□450	3				2	150×1235	8	2	□386	1	□450	3	□307	1			□195	2					□250（絶気）	1	■機械設備 <table><thead><tr><th>階</th><th>サイズ</th><th>数量</th><th>階</th><th>サイズ</th><th>数量</th></tr></thead><tbody><tr><td rowspan="3">1</td><td>150×1235</td><td>2</td><td rowspan="2">1</td><td>□307</td><td>2</td></tr><tr><td>150×626</td><td>2</td><td>□195</td><td>1</td></tr><tr><td>□450</td><td>3</td><td></td><td></td><td></td></tr><tr><td rowspan="3">2</td><td>150×1235</td><td>8</td><td rowspan="3">2</td><td>□386</td><td>1</td></tr><tr><td>□450</td><td>3</td><td>□307</td><td>1</td></tr><tr><td></td><td></td><td>□195</td><td>2</td></tr><tr><td></td><td></td><td></td><td></td><td>□250（絶気）</td><td>1</td></tr></tbody></table>			階	サイズ	数量	階	サイズ	数量	1	150×1235	2	1	□307	2	150×626	2	□195	1	□450	3				2	150×1235	8	2	□386	1	□450	3	□307	1			□195	2					□250（絶気）	1
	部		材	
種類	スタッド	ランナー	振れ止め	出入り口およびこれに伴う開口部の補強材	
50形	50×45×0.8	52×40×0.8	19×10×1.2	□52×40×0.8	
65形	65×45×0.8	67×40×0.8	25×10×1.2	□60×30×10×2.3	
75形	75×45×0.8	77×40×0.8		□75×45×15×2.3	
90形	90×45×0.8	92×40×0.8		□75×45×15×2.3	
100形	100×45×0.8	102×40×0.8		□100×100×2.3	
階	サイズ	数量	階	サイズ	数量	
1	150×1235	2	1	□307	2	
	150×626	2		□195	1	
	□450	3	
2	150×1235	8	2	□386	1	
	□450	3		□307	1	
				□195	2	
				□250（絶気）	1	
階	サイズ	数量	階	サイズ	数量	
1	150×1235	2	1	□307	2	
	150×626	2		□195	1	
	□450	3	
2	150×1235	8	2	□386	1	
	□450	3		□307	1	
				□195	2	
				□250（絶気）	1	

		件 名	新座市消防団第二分団車庫建替工事			A-21
		図面名称	サイン図・雑詳細図			
		縮 尺	図示	FILE	SIGN	DATE
						2025.02.05

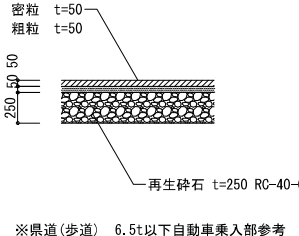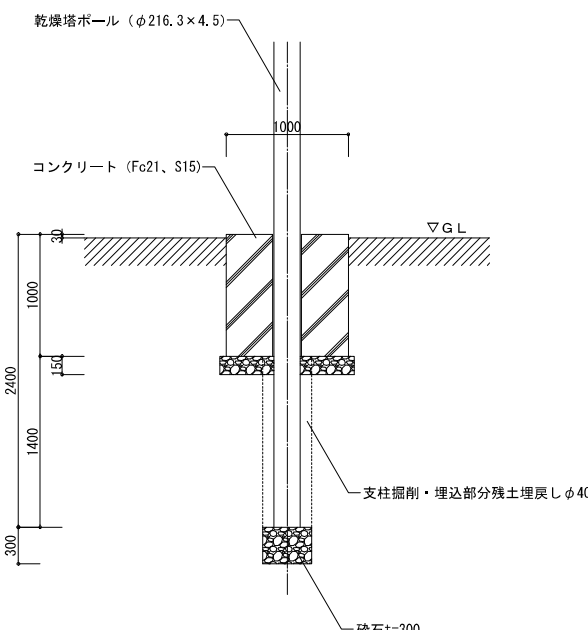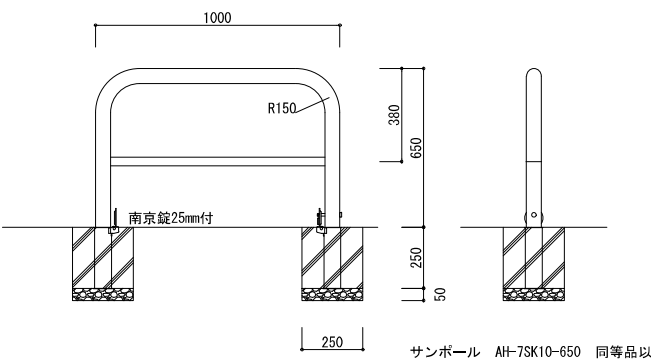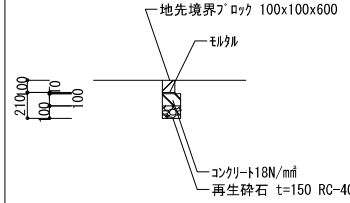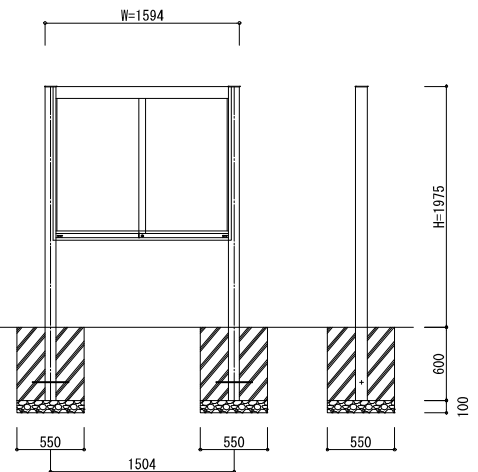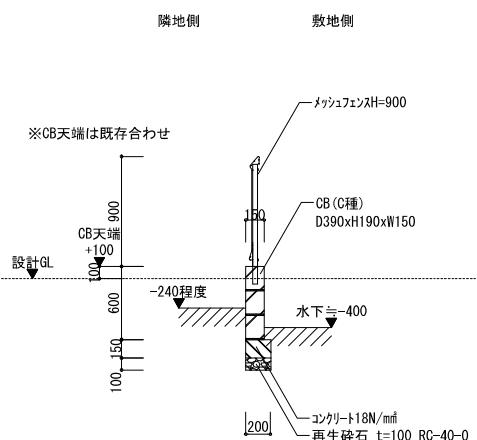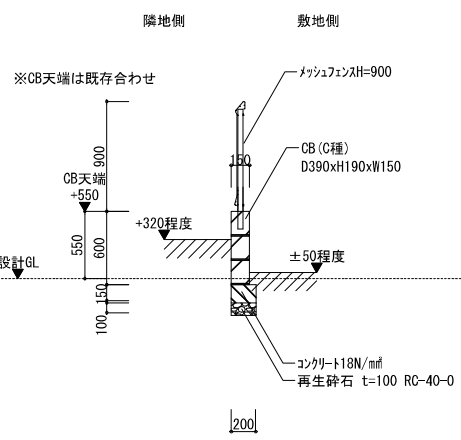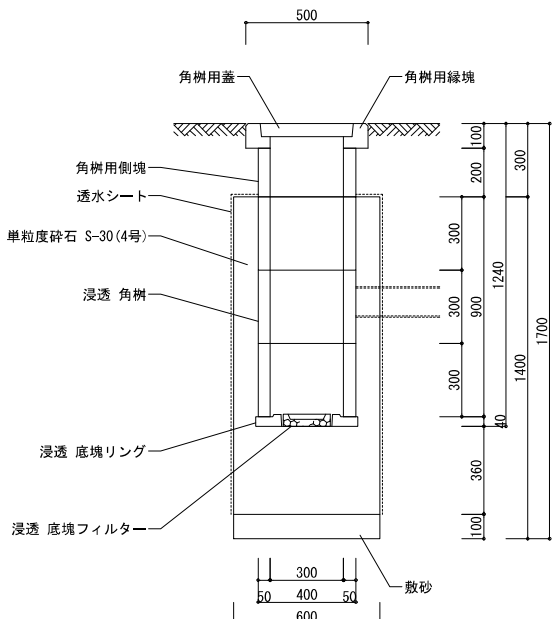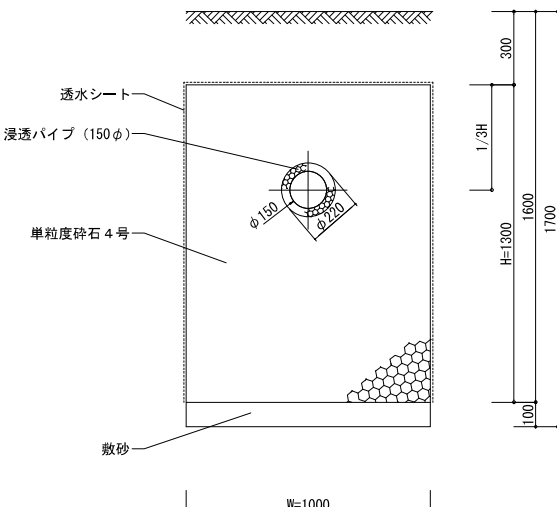Ⓐ	AS舗装（密粒）【236.0㎡】 A1：1/30 A3：S=1/60 	Ⓑ	ホース乾燥塔基礎廻り A1：1/30 A3：S=1/60 	Ⓒ	バリカー【6基】 A1：1/15 A3：S=1/30 	Ⓓ	地先境界ブロック100【18.2㎡】 A1：1/30 A3：S=1/60 	①	自立型掲示板【1基】 A1：1/30 A3：S=1/60  PKA-H-1512-S 樹カキ 同等品 本体・支柱：アルミ押出し形材 クリアー付 重量：51kg 色 調：S L C（サンシルバー）、B D（ダークブロンズ） 掲示板：マグネットボード（ホワイト）6.4mm（マグネット付） 照 明：※ソーラーLED照明付き 保 護 板：強化ガラス 5mm 飛散防止フィルム 錠 前：プッシュ錠 キー付
Ⓔ	メッシュフェンスH=900 + CB3段 (W150)【17.3㎡】 A1：1/30 A3：S=1/60 	Ⓕ	メッシュフェンスH=900 + CB3段 (W150)【2.8㎡】 A1：1/30 A3：S=1/60 	Ⓖ	浸透樹【1基】 A1：1/15 A3：S=1/30 	Ⓖ	浸透トレンチ【6.0㎡】 A1：1/15 A3：S=1/30 		

		件 名	新座市消防団第二分団車庫建替工事			A-22
		図面名称	外構詳細図			
		縮 尺	図示	FILE	SIGN	
					DATE	2025. 02. 05



■参考工事工程表(約10ヶ月)

予 定 工 程	2025												2026										
	令和7年度												令和8年度										
	3	4	5	6	7	8	9	10	11	12	1	2	3	4	5	6	7	8	9	10	11		
準備・仮設			契約			仮囲い				建築基準法検査													
			準備																				
新築工事			新築・外構工事6ヶ月							引越し													
解体工事												解体工事3ヶ月											

※本工事は、新築に係る工事から行うこととし、建築基準法の完了検査合格後、約2週間、既存施設から新築施設への引越し期間を設けることとする。
既存施設の解体は当該引越しが完了した後に行うこととする。



		件 名	新座市消防団第二分団車庫建替工事			A-24
		図面名称	参考パース			
		縮 尺	NON	FILE	SIGN	DATE 2025. 02. 05