




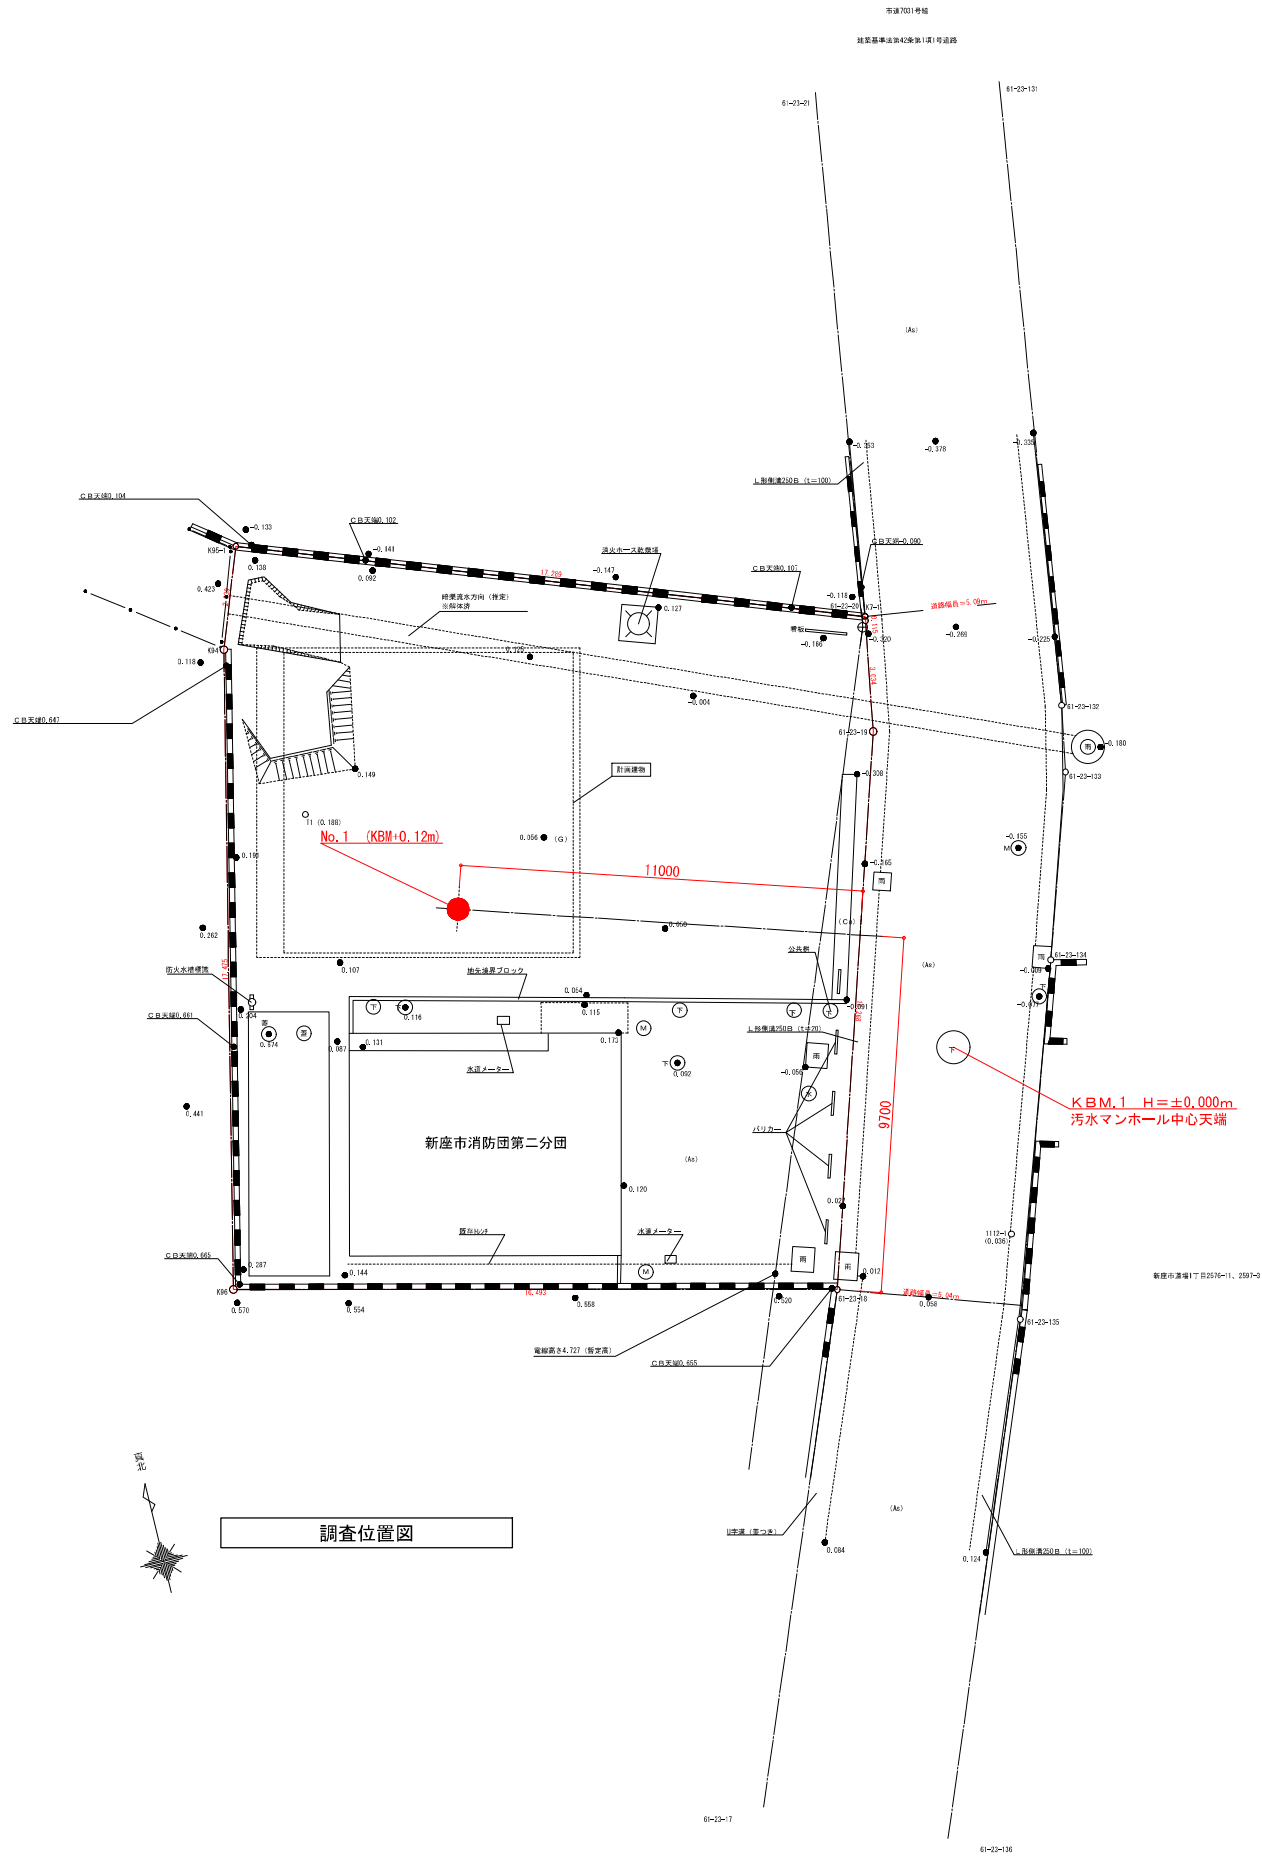



調査位置図

ボーリング柱状図

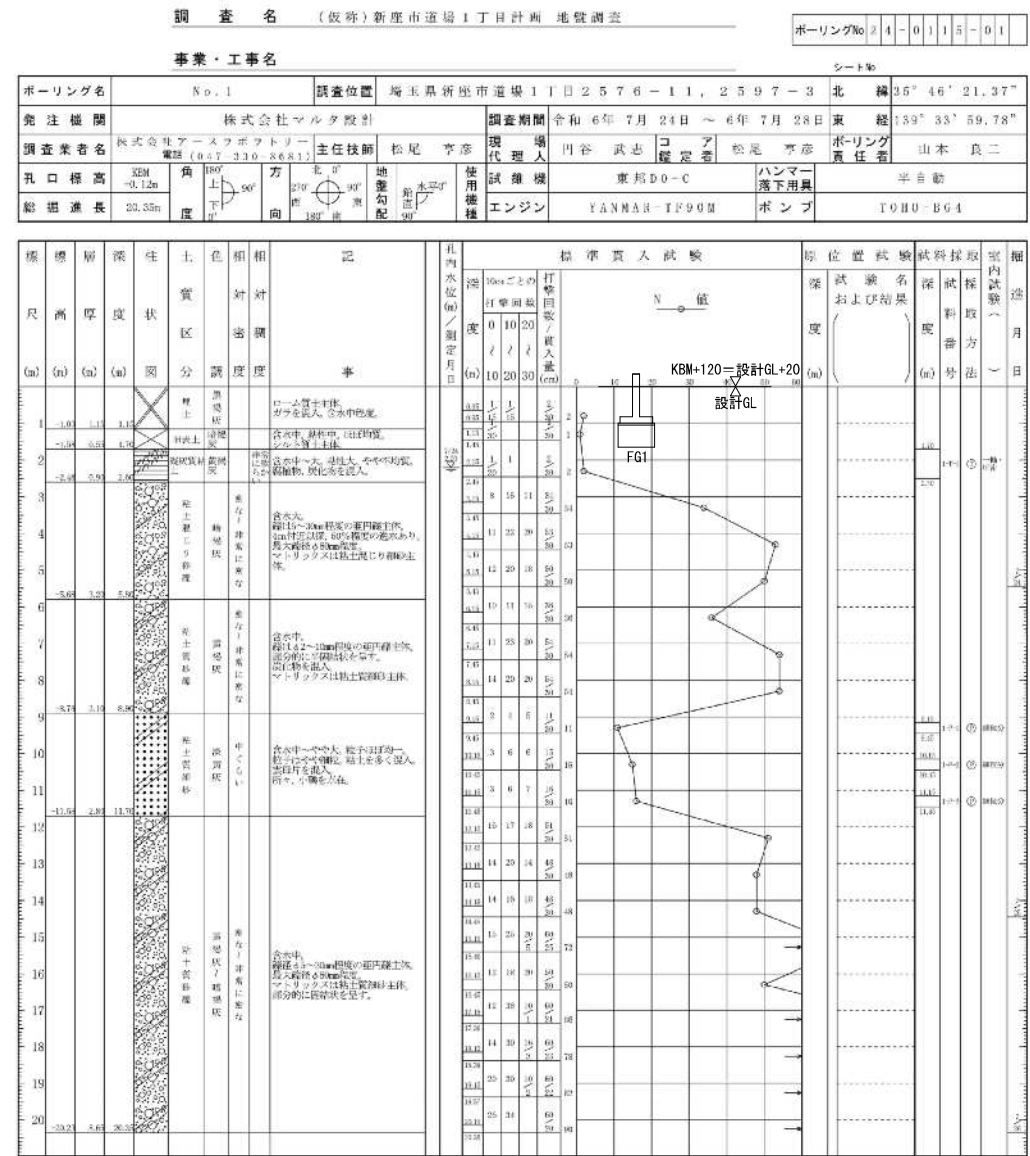


柱状図

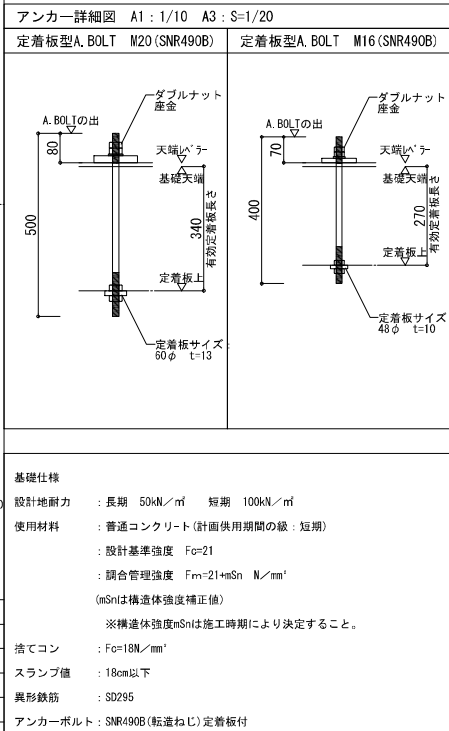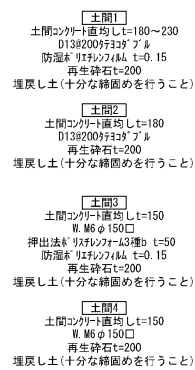


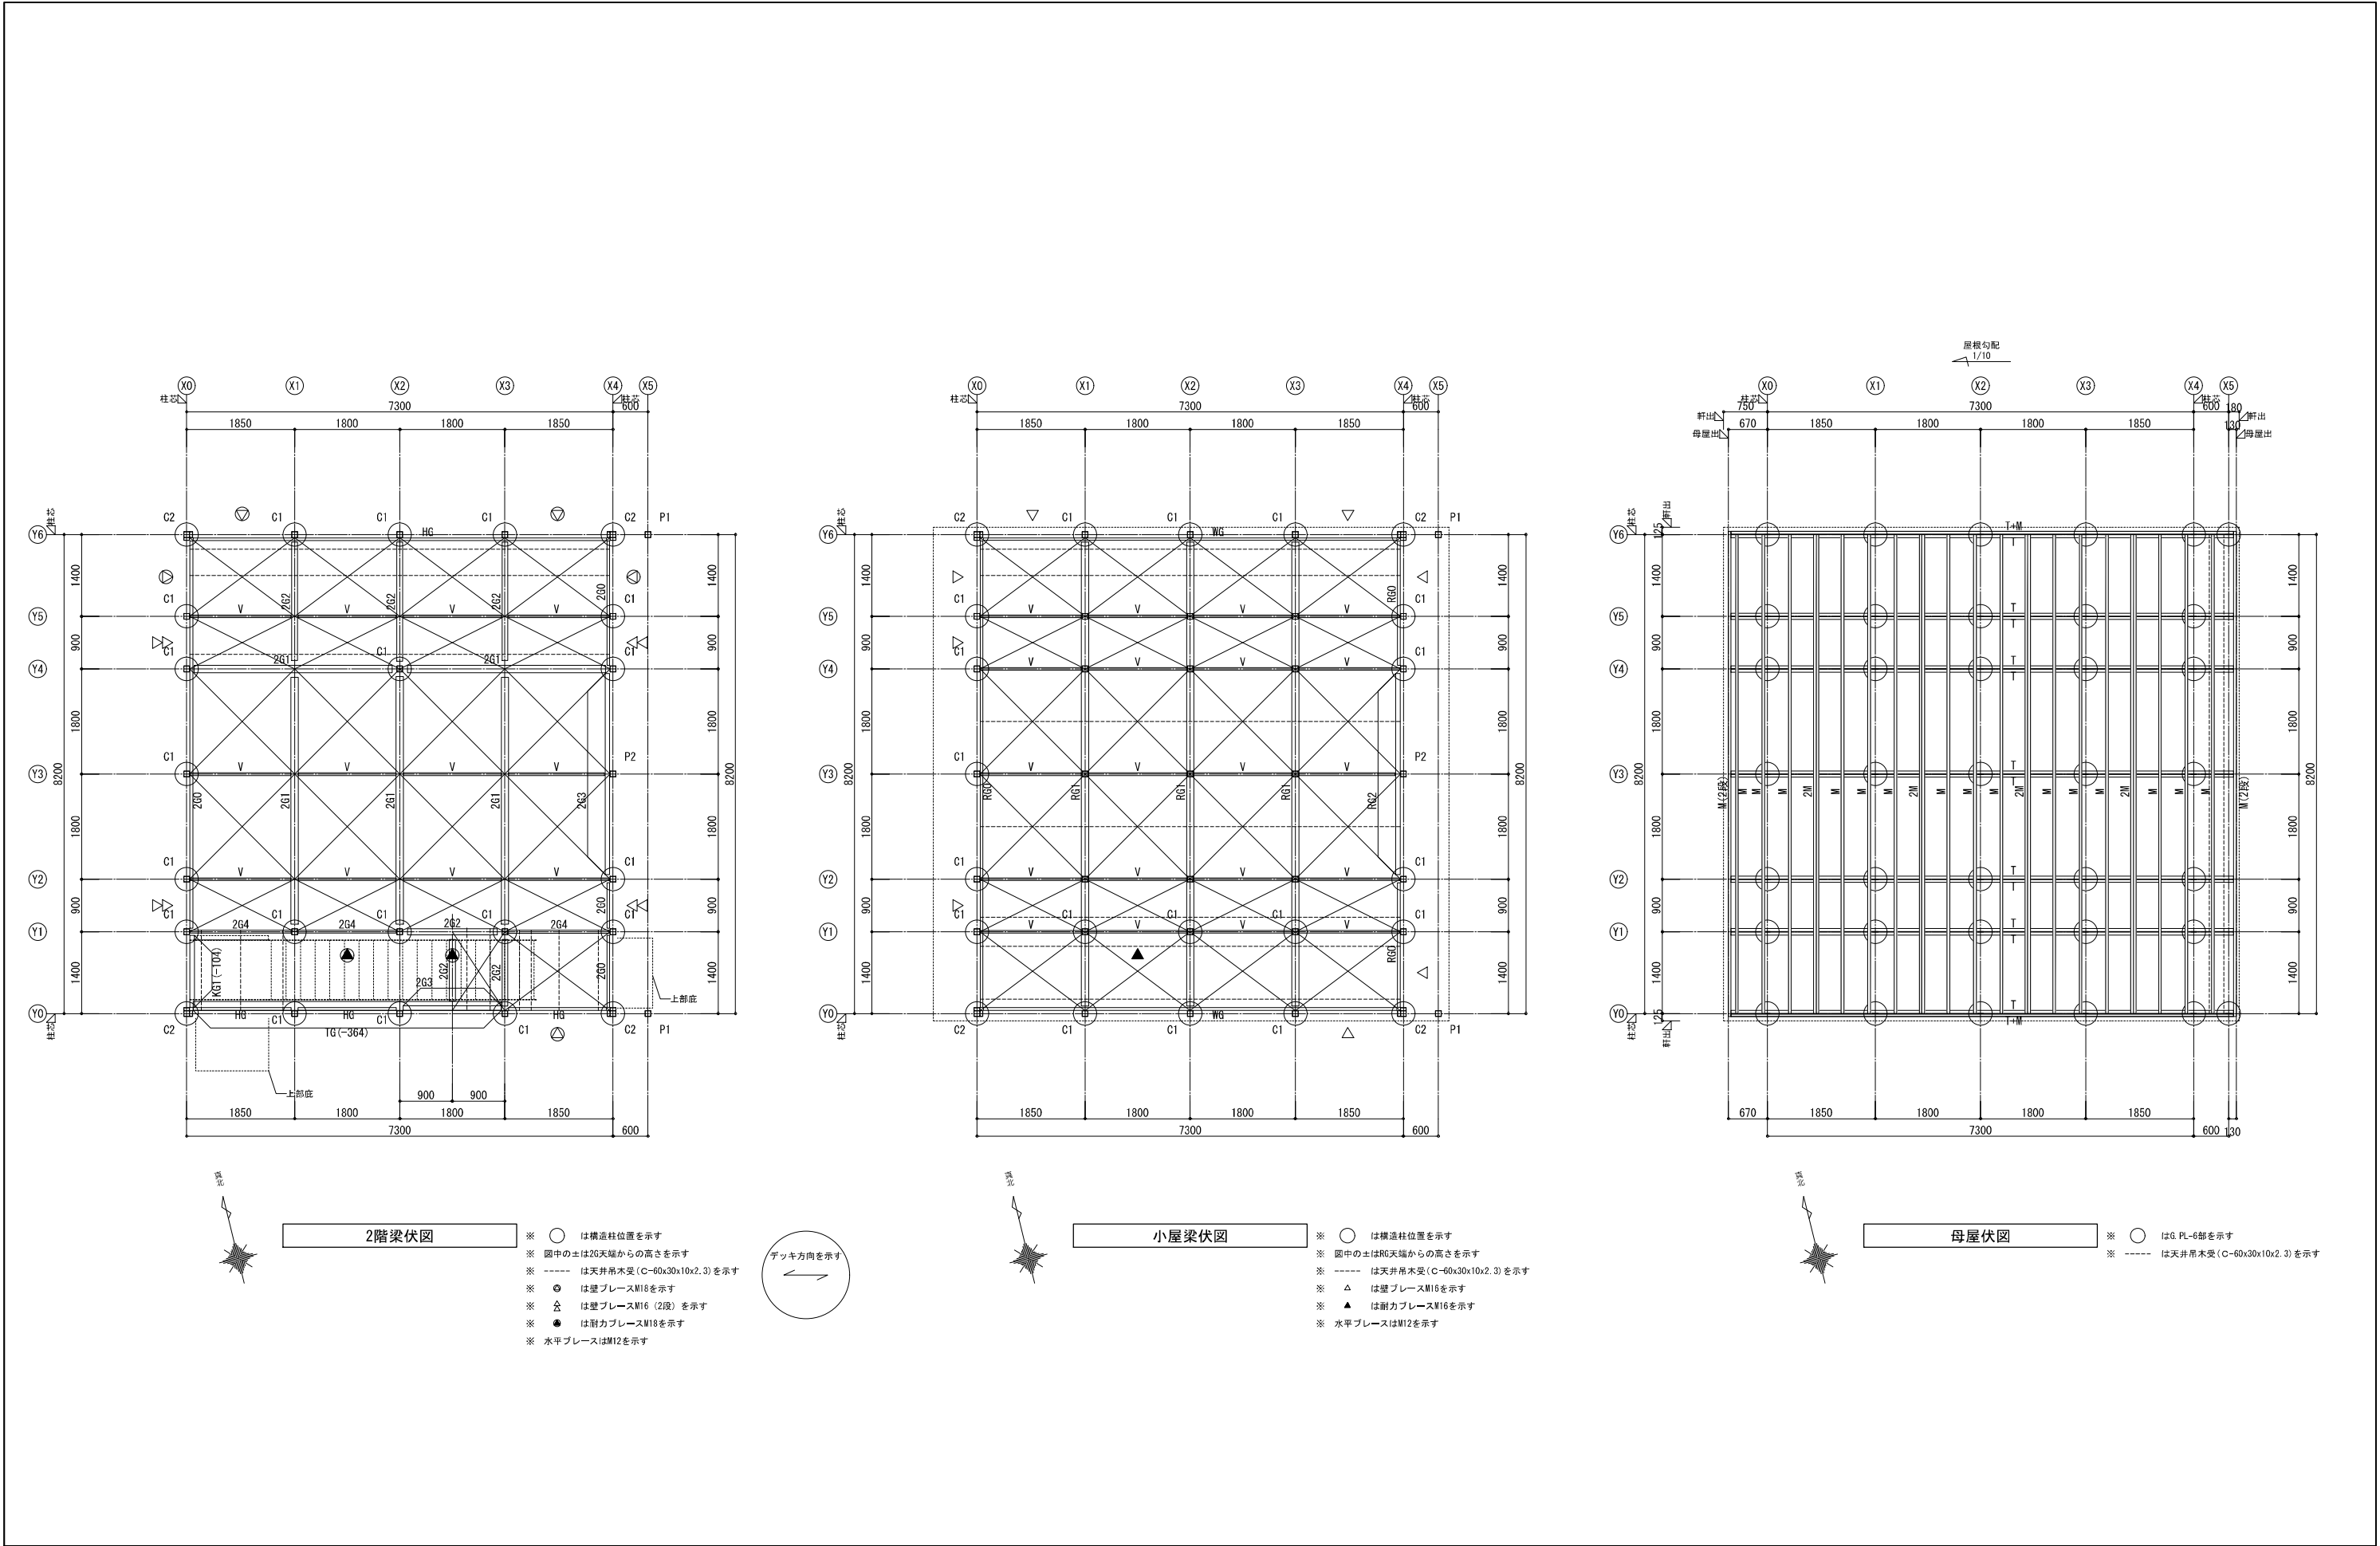


						S-02
	件 名 新座市消防団第二分団車庫建替工事					
	図面名称 2階梁伏図・小屋梁伏図・母屋伏図					
	縮 尺 A1:1/50 A3:1/100		FILE	SIGN	DATE 2025. 02. 05	

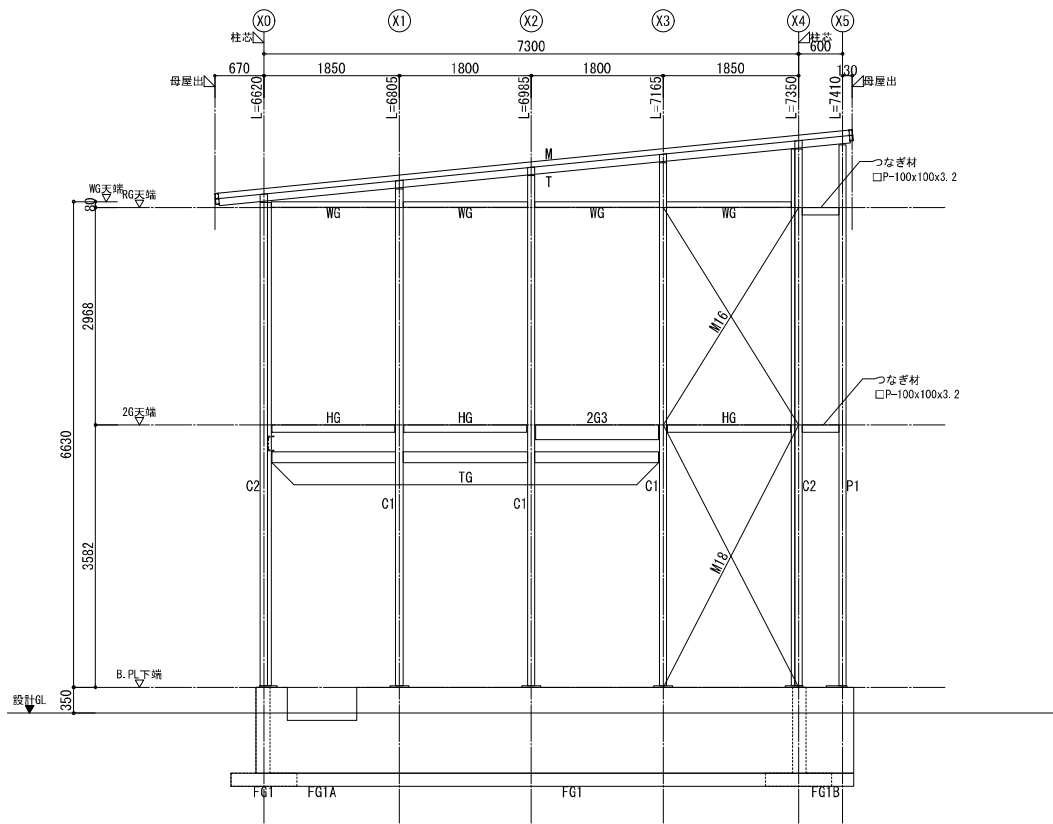


YO通り軸組図

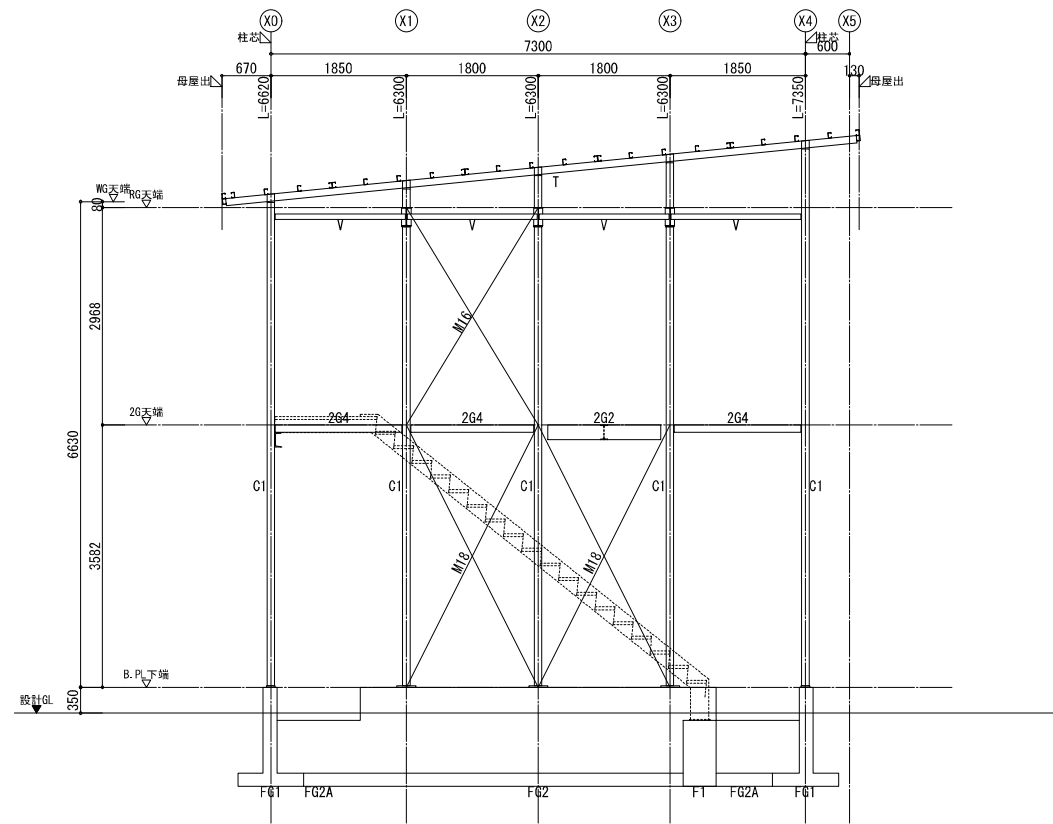

Y1通り軸組図

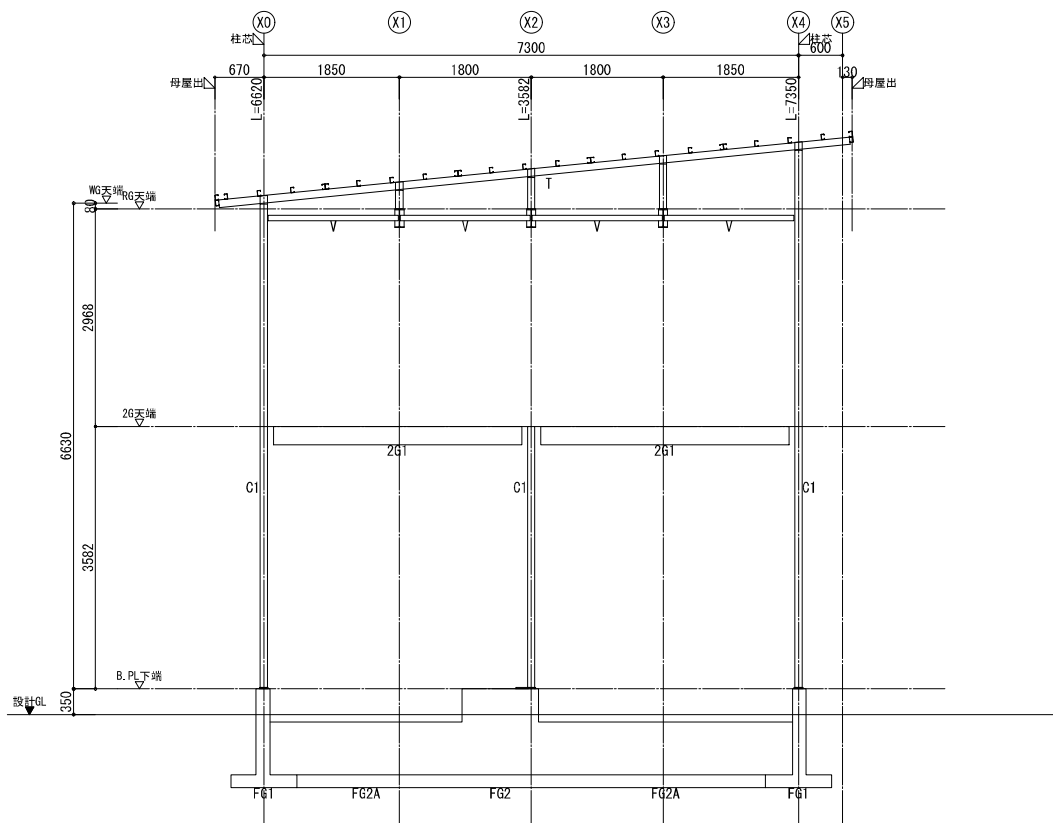


Y4通り軸組図

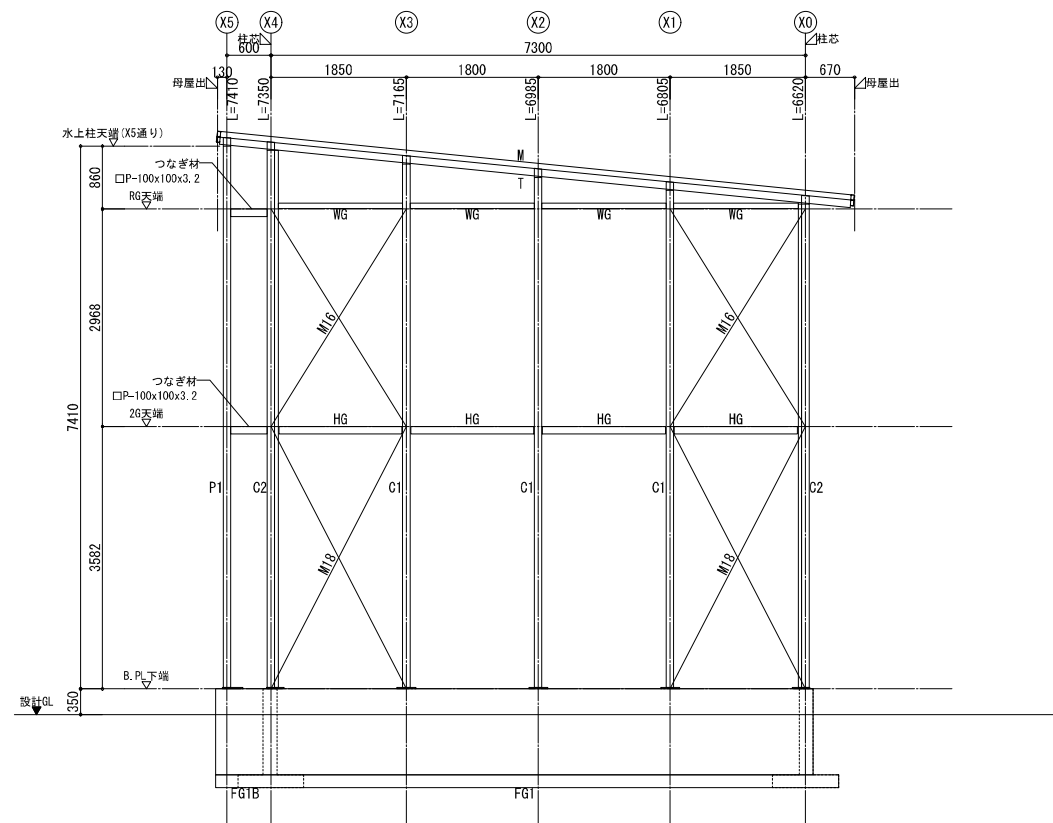


Y6通り軸組図


件 名	新座市消防団第二分団車庫建替工事			S-03
図面名称	軸組図 (1)			
縮 尺	A1:1/50 A3:1/100	FILE	SIGN	DATE 2025. 02. 05

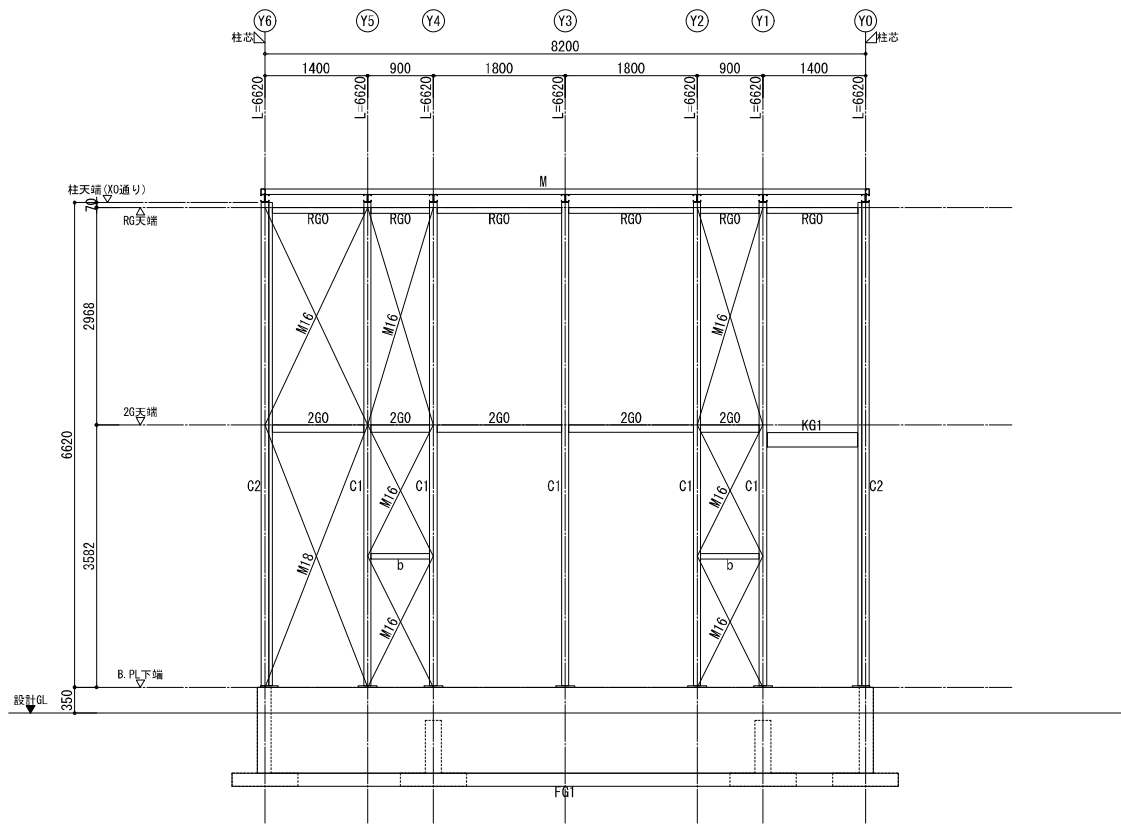


X0通り軸組図

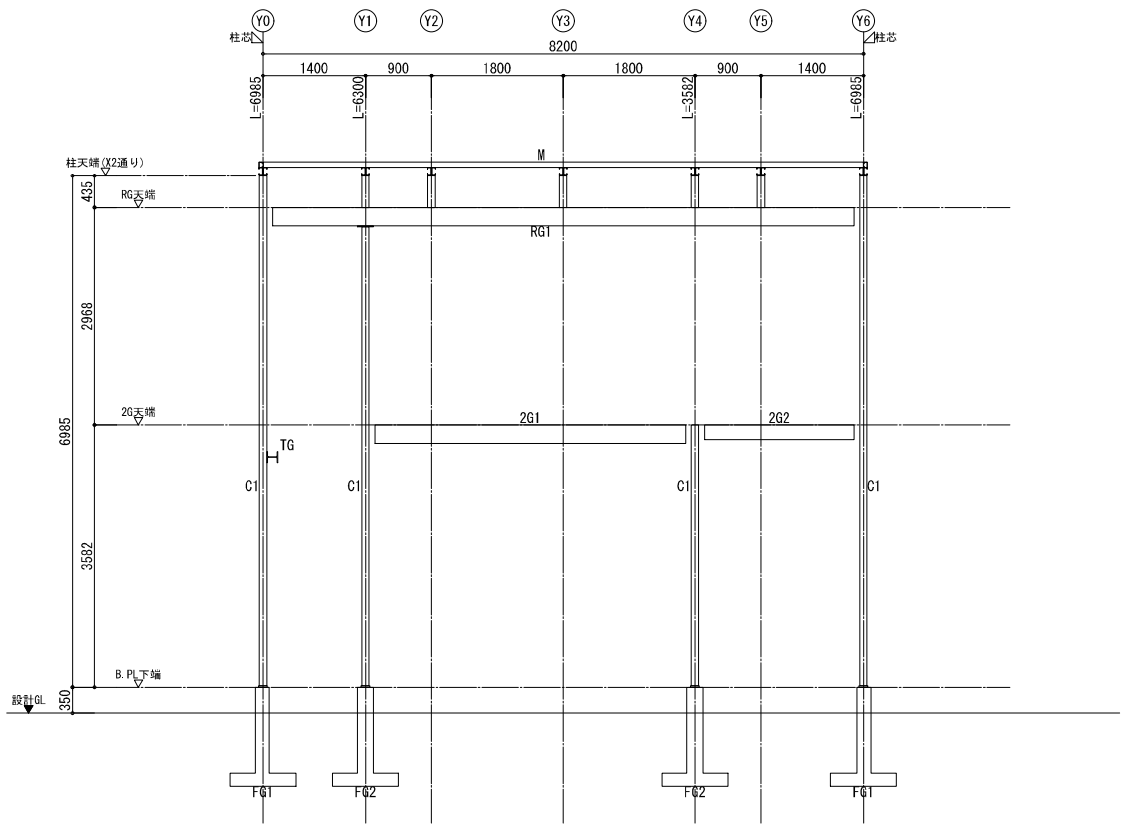

X2通り軸組図





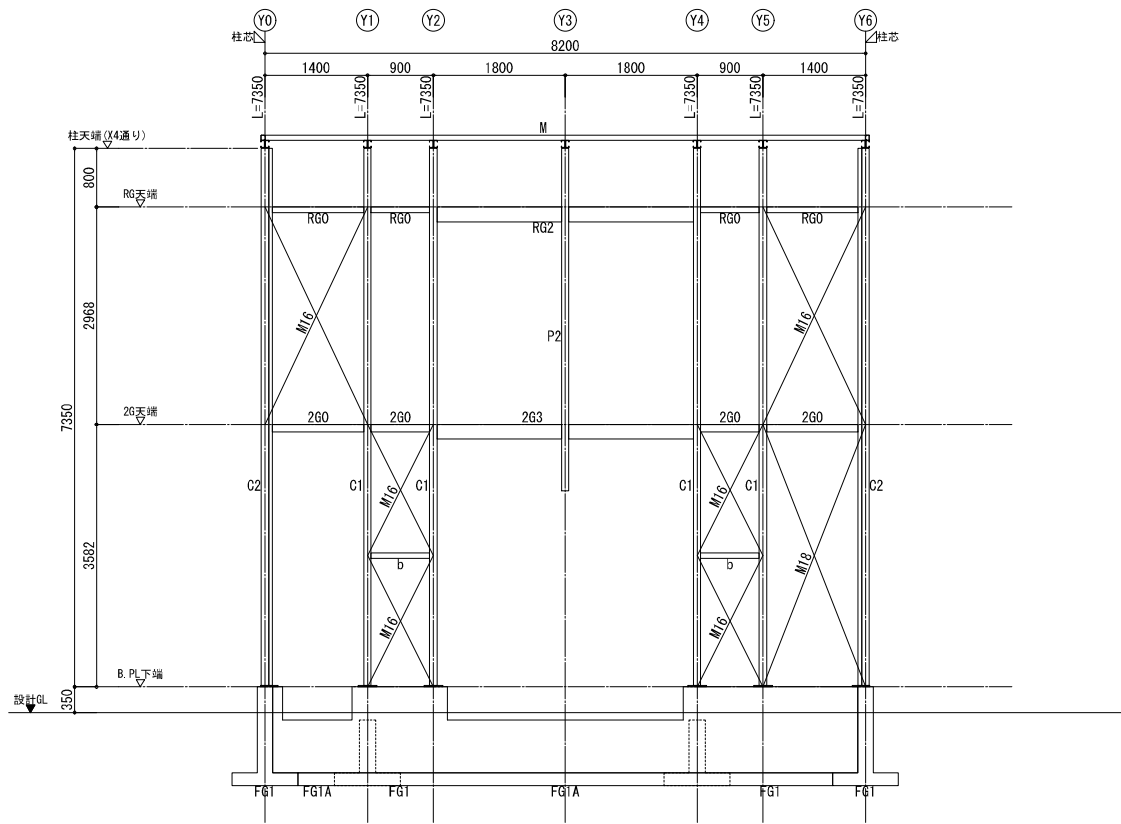


X4通り軸組図


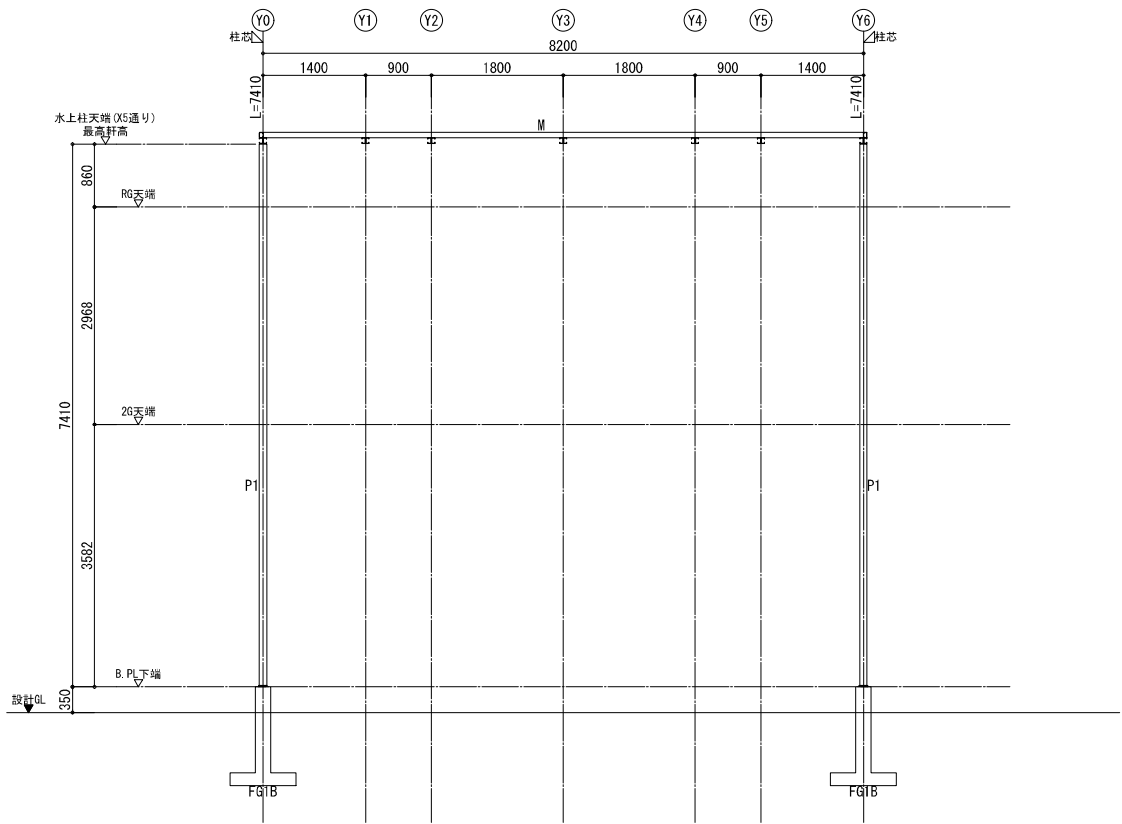



X5通り軸組図

件 名	新座市消防団第二分団車庫建替工事				S-04
図面名称	軸組図（２）				
縮 尺	A1:1/50	A3:1/100	FILE	SIGN	DATE 2025. 02. 05

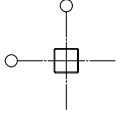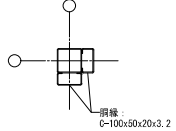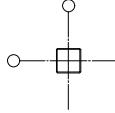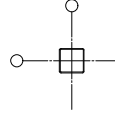 記号	C1	C2	P1	P2				2階床デッキプレート			
	$\lambda = 91, 3$	$\lambda = 91, 3$						※採用するデッキプレートの標準図を提出すること			
断面											
	STKR400	STKR400 SSC400	STKR400	STKR400				JIS G 3352			
部材	□P-100x100x3. 2	□P-100x100x3. 2 ZC-100x50x20x3. 2 (鋼線)	□P-100x100x3. 2	□P-100x100x3. 2				EZ50 t=1. 6 (メッキ仕上げ)			
プレート	B. PL-19 (SS400)	B. PL-19 (SS400)	B. PL-19 (SS400)								
ボルト	A. BOLT2-M20	A. BOLT2-M20	A. BOLT2-M20								
記号	RG0 WG	RG1	RG2								
断面	C	I	[								
	SSC400	SS400	SS400								
部材	C-75x45x15x2. 3	H-250x125x6x9	[~200x80x7. 5x11								
プレート	G. PL-4. 5 (SS400)	G. PL-4. 5 (SS400)	G. PL-4. 5 (SS400)								
ボルト	BOLT2-M12	BOLT2-M12	BOLT2-M12								
記号	2G0 HG	2G1	2G2	2G3	2G4	TG					
断面	C	I	I	[	C	※ヨコ使い H					
	SSC400	SS400	SS400	SS400	SSC400	SS400					
部材	C-100x50x20x3. 2	H-250x125x6x9	H-200x100x5. 5x8	[~200x80x7. 5x11	C-100x50x20x3. 2	H-150x150x7x10					
プレート	G. PL-4. 5 (SS400)	G. PL-4. 5 (SS400)	G. PL-4. 5 (SS400)	G. PL-4. 5 (SS400)	G. PL-4. 5 (SS400)	G. PL-4. 5 (SS400)					
ボルト	BOLT2-M12	BOLT2-M12	BOLT2-M12	BOLT2-M12	BOLT1-M12	BOLT2-M12					
記号	V	b (2段ブレス中間部材)	KG1	M (母屋) φ455	T (垂木)						
断面	C	C	[	C	C						
	SSC400	SSC400	SS400	SSC400	SSC400						
部材	C-75x45x15x2. 3	C-75x45x15x2. 3	[~200x80x7. 5x11	C-75x45x15x2. 3	C-100x50x20x3. 2						
プレート	G. PL-4. 5 (SS400)	G. PL-4. 5 (SS400)	G. PL-4. 5 (SS400)	G. PL-4. 5 (SS400)	G. PL-6. 0 (SS400)						
ボルト		BOLT1-M12	BOLT2-M12	BOLT2-M12	BOLT1-M12	BOLT1-M12					
記号	水平ブレス	壁ブレス (M18)	壁ブレス (M16)	耐力ブレス (M18)	耐力ブレス (M16)		中ボルト	ササラ (内部階段)			
断面	。	。	。	。	。						
	SNR400B	SNR400B	SNR400B	SNR400B	SNR400B	※中ボルトはボルト・平座金・ばね座金・ナットを組み合わせたボルトセットとして使用する。 ※ボルトの必要は三山以上確保すること。					
部材	ブレス M12 ※フルブレスJIS認定品	ブレス M18 ※フルブレスJIS認定品	ブレス M16 ※フルブレスJIS認定品	ブレス M18 ※フルブレスJIS認定品	ブレス M16 ※フルブレスJIS認定品			PL-12x250			
プレート	B. S. PL-6. 0 (SN400B)	B. S. PL-9. 0 (SN400B)	B. S. PL-6. 0 (SN400B)	B. S. PL-9. 0 (SN400B)	B. S. PL-6. 0 (SN400B)			B. PL-12 (SS400)			
ボルト	BOLT1-M16 (10. 9)	BOLT1-M20 (10. 9)	BOLT1-M16 (10. 9)	BOLT1-M20 (10. 9)	BOLT1-M16 (10. 9)			A. BOLT1-M16	仕口: BOLT2-M12		

使用構造材料一覧表			
鋼材	SS400 (JIS G 3101) SSC400 (JIS G 3350) SNH400 (JIS G 3353) SNR400B (JIS G 3138)	SNH400L (JIS G 3353) STKR400 (JIS G 3466) STK400 (JIS G 3444) SN400B (JIS G 3138)	
ボルト	中ボルト 4. 8 10. 9 (JIS B 1180) (ナット側・スプリングワッシャー (戻り止め) ボルト頭側: 平座金取付) 中ボルト 4. 8 10. 9 (JIS B 1180) 中ボルト 4. 8 10. 9 (JIS B 1180)		
鋼止め	工場) JIS K 5674 (F☆☆☆☆) 2面塗り: 本体、内部階段		
アンカーボルト	SNR490B (転造ねじ) M20 L=500 (JIS B 1220) SNR490B (転造ねじ) M16 L=400 (JIS B 1220) ダブルナットとする		

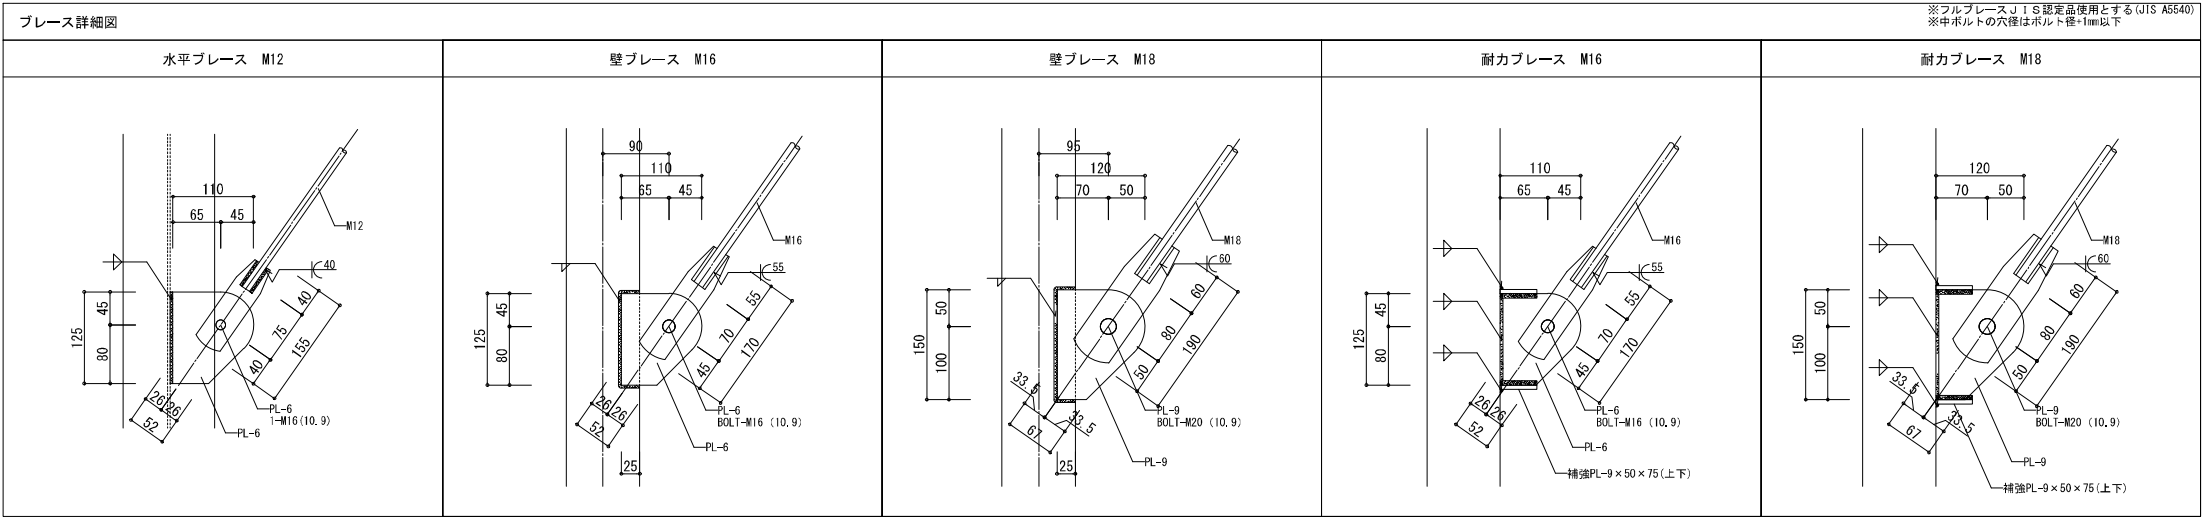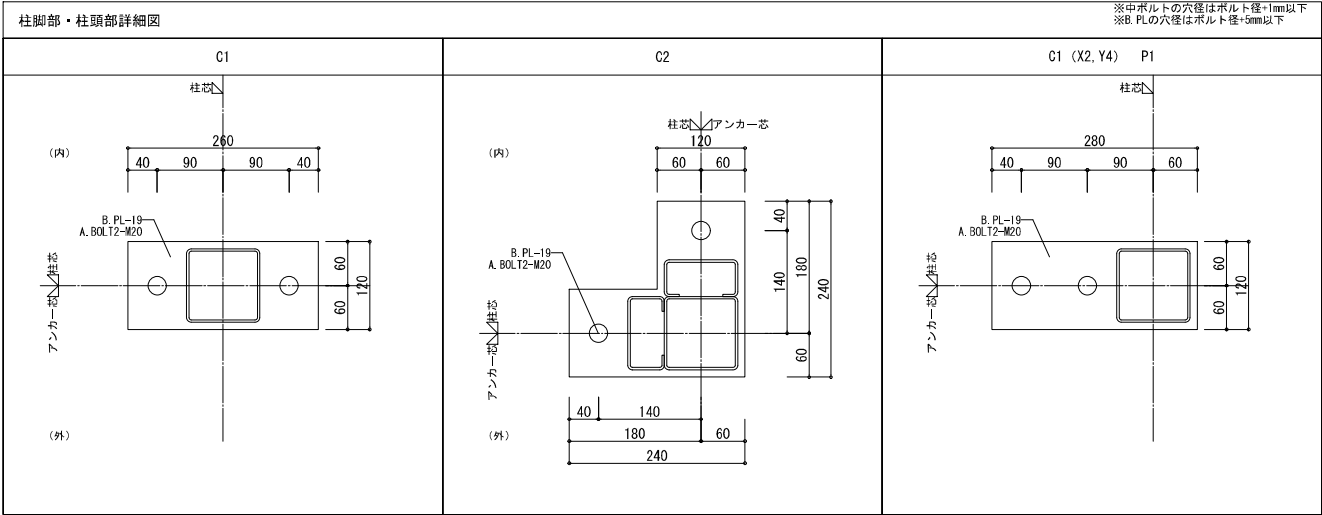

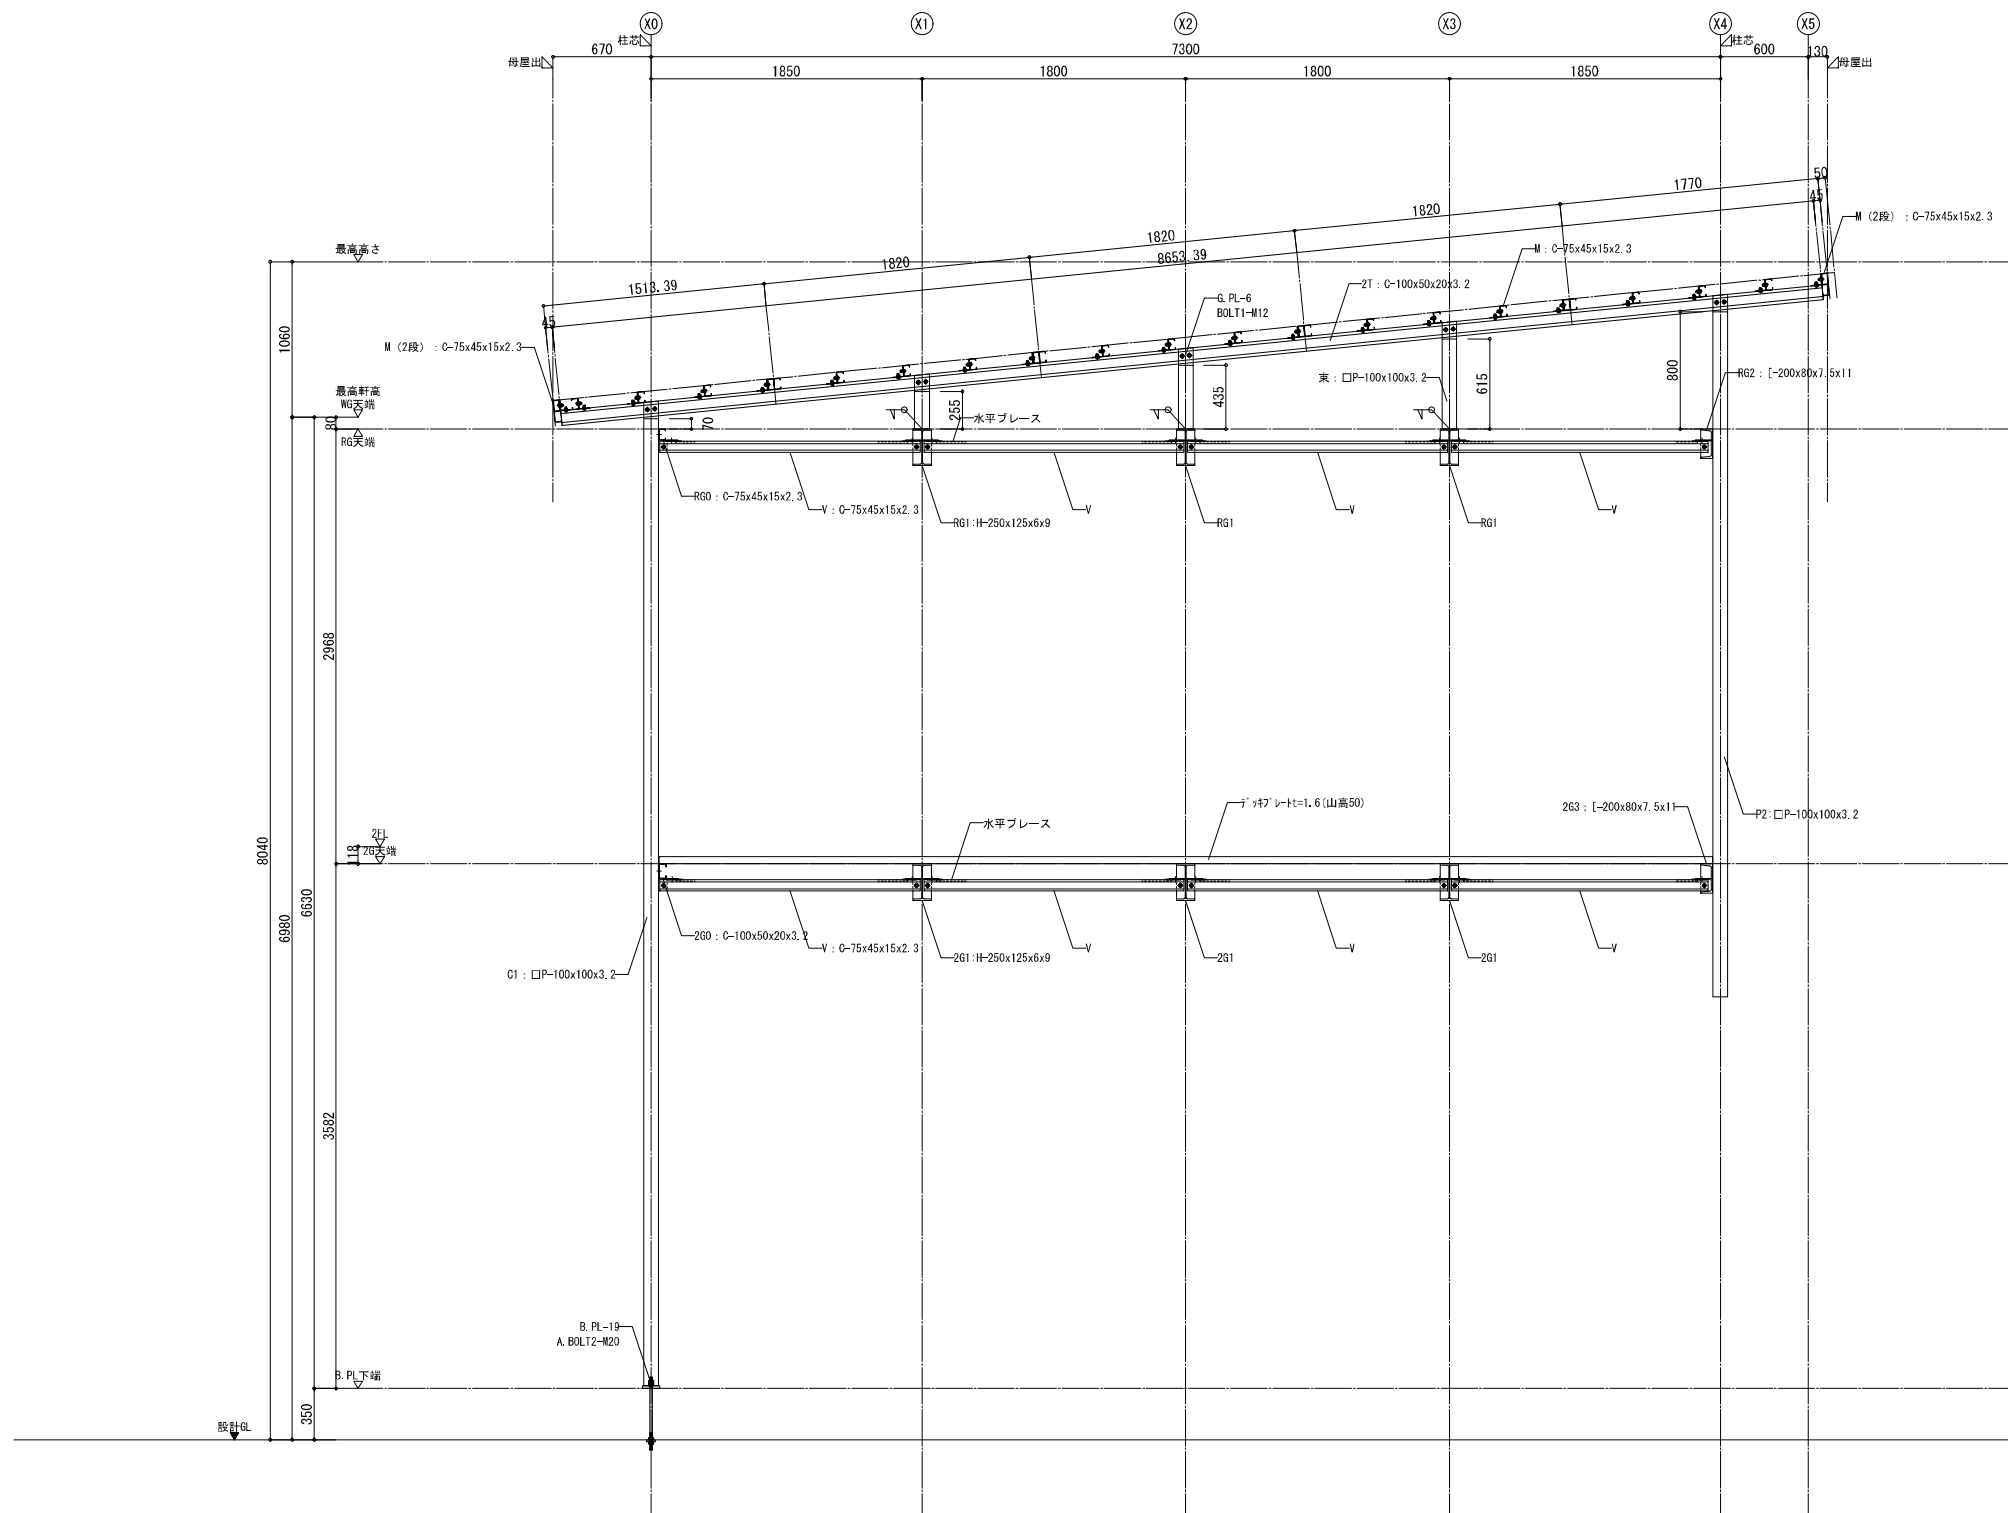

鉄骨詳細図 (Y3通り)

						件 名	新座市消防団第二分団車庫建替工事			S-07
						図面名称	鉄骨詳細図			
						縮 尺	A1:1/25	A3:1/50	FILE	SIGN