



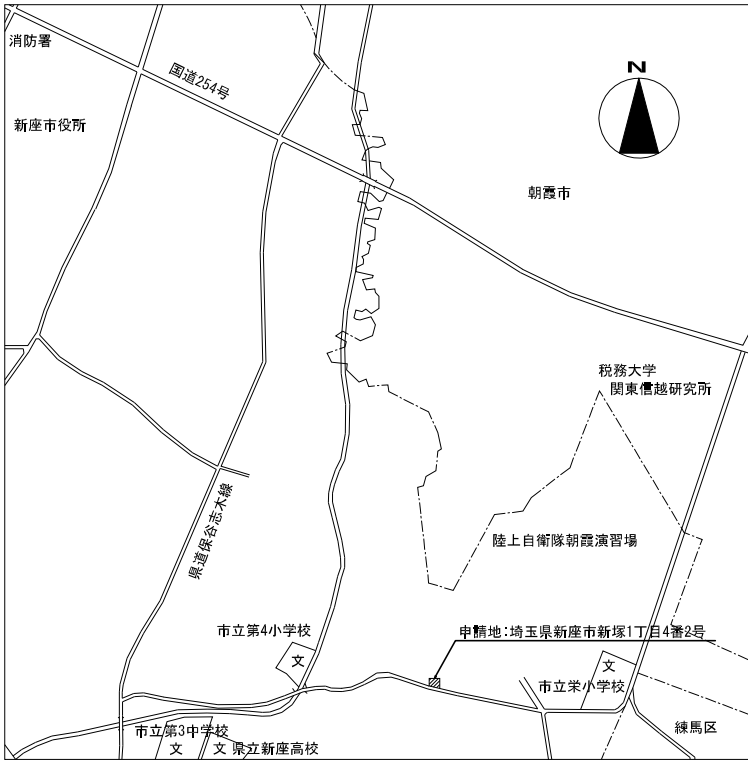


案内図

凡 例		
記 号	名 称	備 考
□	メーターボックス	
□	プルボックス	
—	架空配線	
---	地中埋敷配管配線	

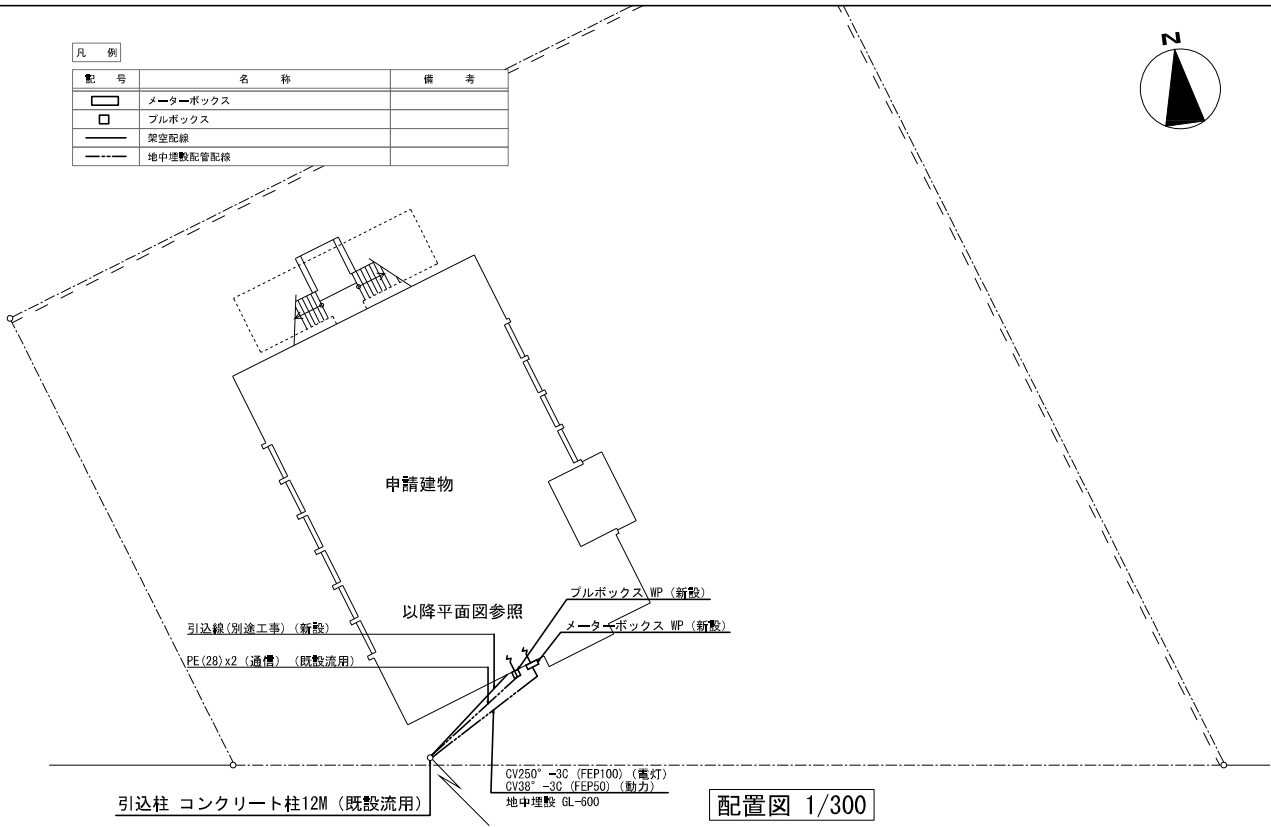


配置図 1/300


注記
1. 〰〰〰 エリアにある配線は基本更新するも、
再利用可能な場所は監督員と協議の上とする。

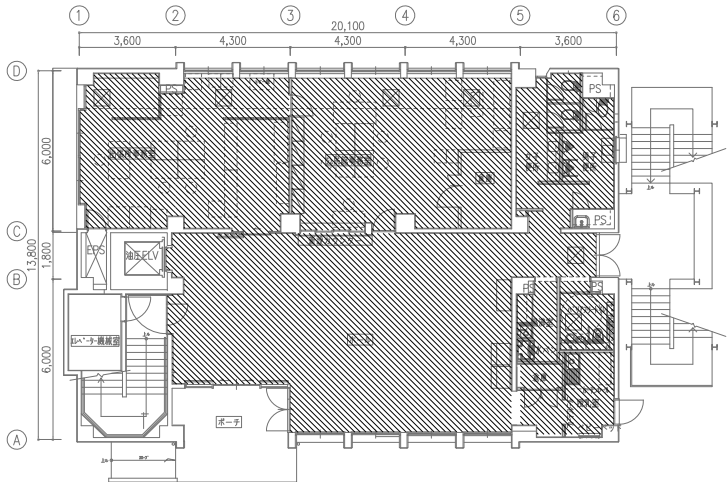

1階平面図 1/200

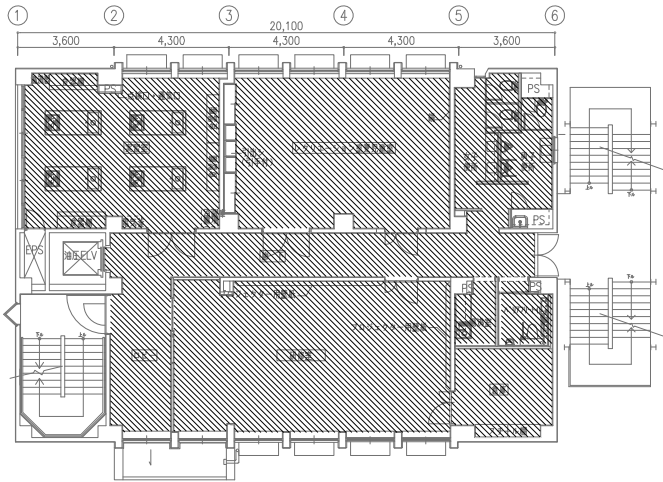

2階平面図 1/200

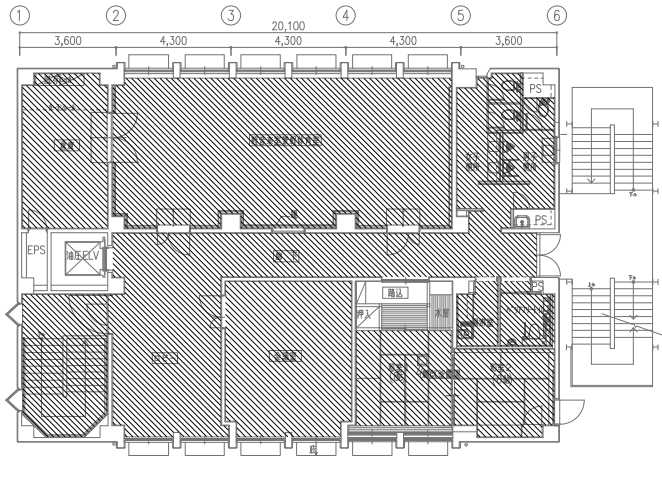

3階平面図 1/200

第1次書

新座市

作成 2025/03

発行 年 月 日

管理

調査

設計

担当

名称 新座市立栄公民館長寿命化改修工事

配置図・案内図

図面NO

1/300


E-03

凡 例

記 号	名 称	備 考
	電灯分岐盤	
	動力制御盤	
	引込開閉器盤	
	プルボックス	IPは防水型を示す
	接地極	
	防火区画貫通処理	


(注記)

1. 防火区画貫通部は、国土交通大臣認定工法にて、防火区画貫通処理を行うこと。
2. 防火区画を貫通する配線は、金属管にて保護すること。

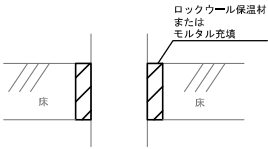

幹線リスト

幹線番号	幹線サイズ	接地線サイズ	配管サイズ
L-101	CV250sq-3C	E22	G104
L-101-1	CV22sq-3C	E5, 5	E39
L-201	CV100sq-3C	E8	E75
L-201-1	CV22sq-3C	E5, 5	E39
L-301	CV38sq-3C	E5, 5	E51
L-301-1	CV22sq-3C	E5, 5	E39
P-101	CV38sq-3C	E8	E51

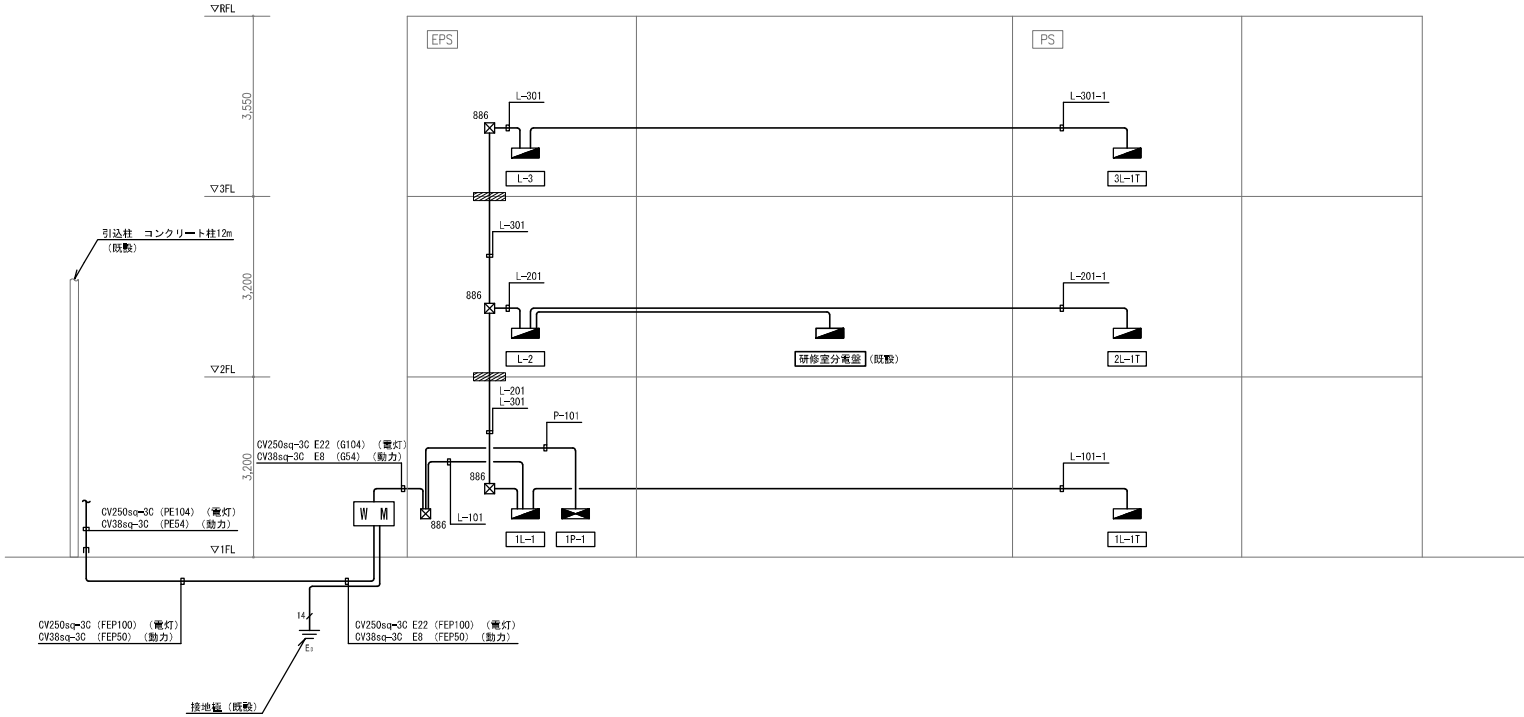

第11巻

新座市

作成 2025/03

発行 年 月 日


管理 調査 設計 担当

名称 新座市立栄公民館長寿命化改修工事

幹線・動力設備 系統図

図面NO E-05

縮尺 NS

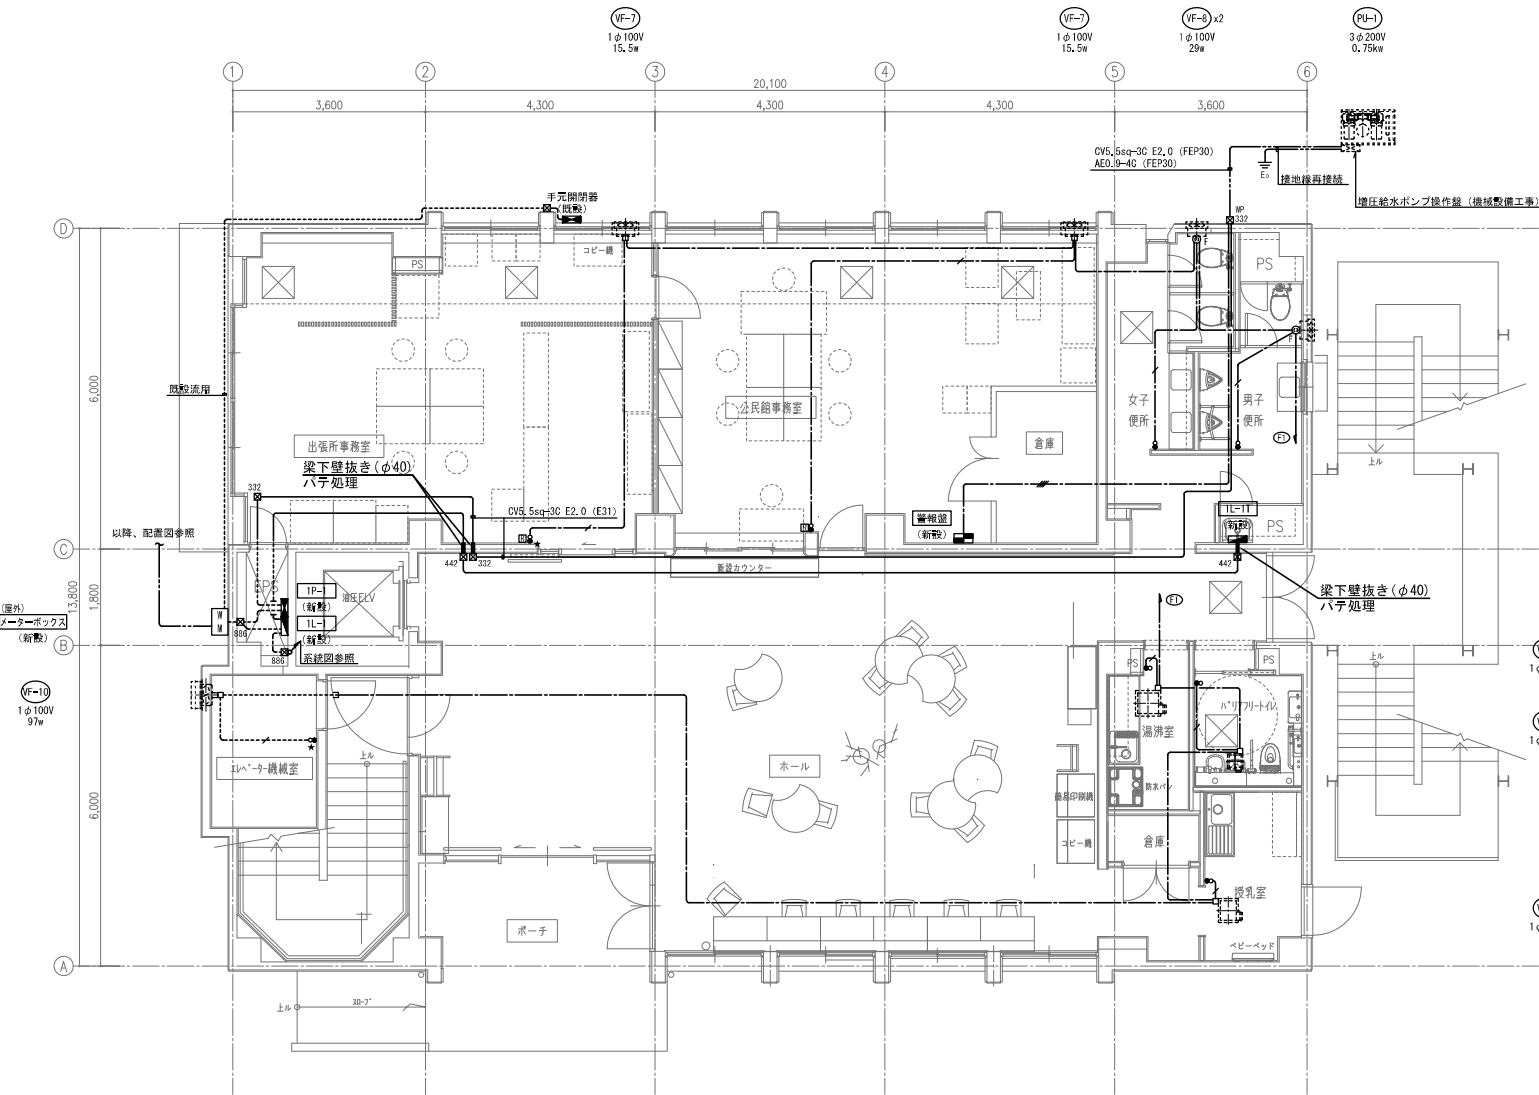

(屋外)
メーターボックス
(新設)

VF-10
1φ100V
97w

VF-10
1φ100V
97w

VF-10
1φ100V
97w

VF-10
1φ100V
97w

VF-10
1φ100V
97w

VF-10
1φ100V
97w

VF-10
1φ100V
97w


VF-10
1φ100V
97w

凡 例

記 号	名 称	備 考
	電灯分電盤	
	動力制御盤	
	警報盤	
	制御盤	
	メーターボックス (屋外)	
	ファン用コンセント 125V2P15A E付x1 (兼止)	壁掛式は立上げ又は既存
	24時間換気用スイッチ (機械設備支給)	パイロットランプ付
	空調用リモコンスイッチ (機械設備支給)	
	ジャンクションボックス	
	プルボックス	
	ハンドホール	既設
	接地極	既設
	立上げ、立下げ、素通し	
	ケーブルころがし配線	
	天井隠ぺい配管配線	
	露出配管配線	
	地中埋設配管配線	

(注記)

- 特記なき配管配線は下配とする。
 - VF2.0-3C 保電管 (PF16)
 - VF2.0-2C 保電管 (PF16)
 - VF2.0-2C (NM1A)
 - AE0.9-4C (PF16)
- 幹線サイズは、幹線系統図参照とする。
- 特記なきプルボックスサイズは下配とする。
 - 332 : 300×300×200
 - 442 : 400×400×300
 - 554 : 500×500×400
 - 886 : 800×800×600(NPは、防水型を示す。)
- 動力設備にて使用する換気用スイッチは、電灯設備のスイッチボックスを流用すること。
- 図中、★は既設義水ボックス及び、保電管を流用すること。

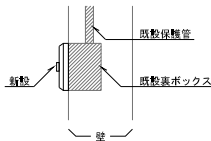

6. 手元開閉器以降2次側の空調室外機、室内機への配管配線は、1階ロビー・2階研修室が別途工事、それ以外が本工事とする。

発注者

新座市

作成 2025/03

発行 年 月 日

管理 照査 設計 担当


名称 新座市立栄公民館長寿命化改修工事

幹線・動力設備図 1階平面図

縮尺 1/100


図面NO

E-06

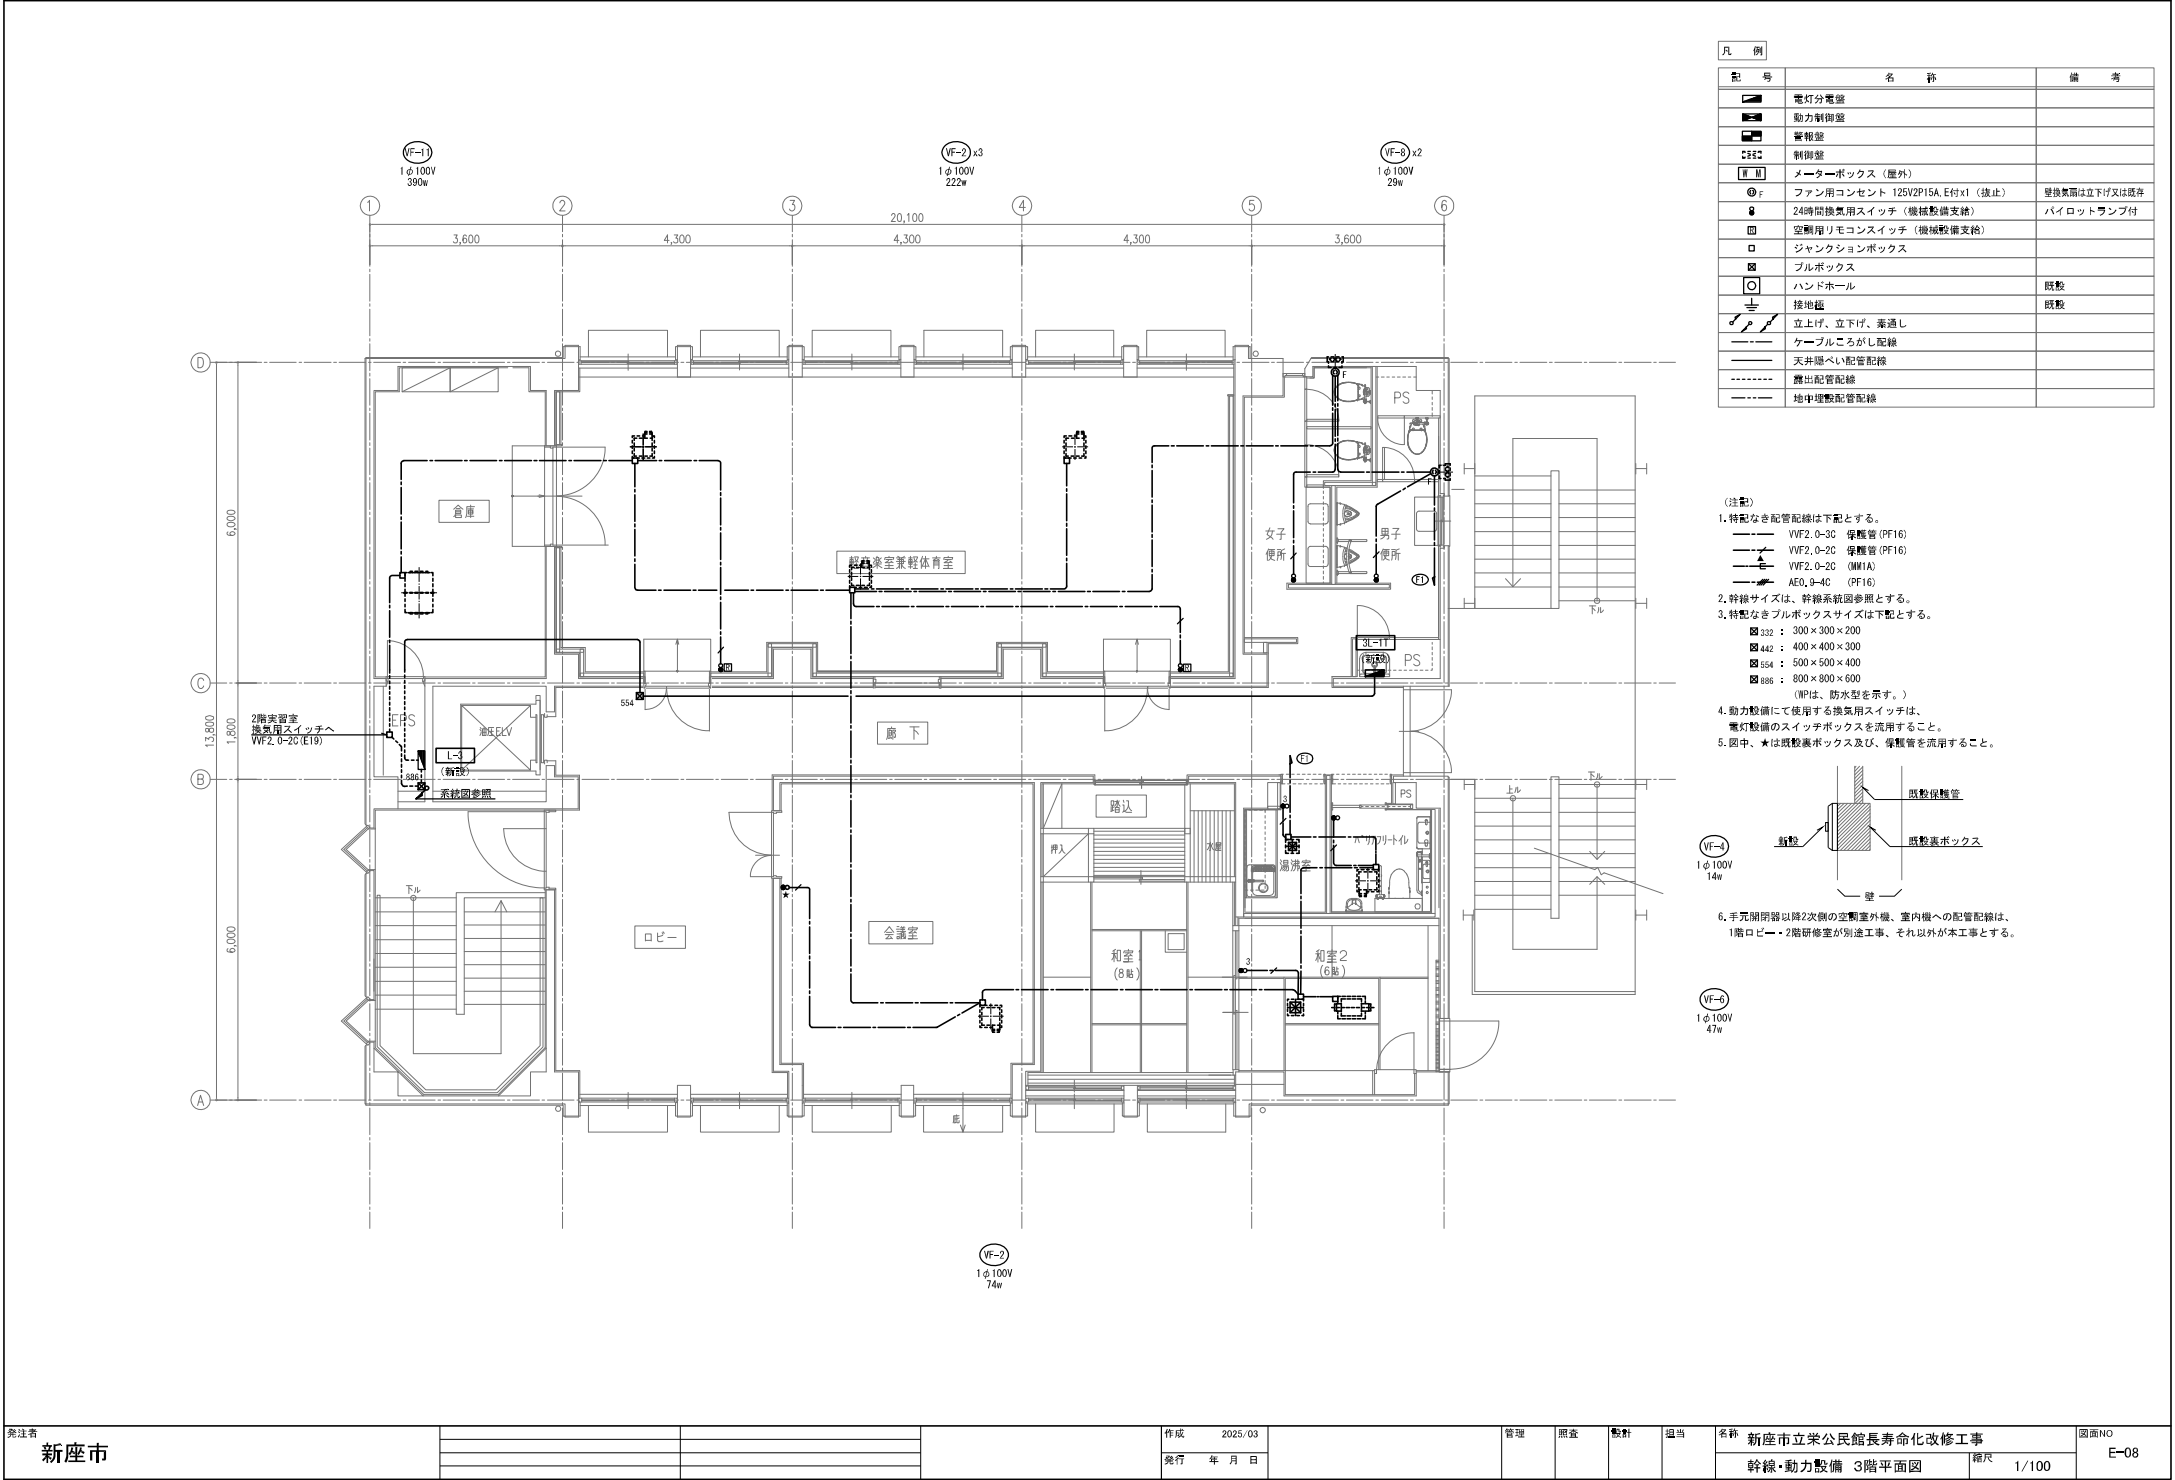














凡 例		
記 号	名 称	備 考
	電灯分電盤	
	動力制御盤	
	警報盤	
	制御盤	
	メーターボックス（屋外）	
	ファン用コンセント 125V2P15A、E付x1（抜止）	昼間照明は立上げ又は既存
	24時間換気用スイッチ（機械設備支給）	パイロットランプ付
	空調用リモコンスイッチ（機械設備支給）	
	ジャンクションボックス	
	プルボックス	
	ハンドホール	既設
	接地柱	既設
	立上げ、立下げ、普通し	
	ケーブルころがし配線	
	天井隠ぺい配管配線	
	露出配管配線	
	地中埋設配管配線	


- (注記)
- 特記なき配管配線は下配とする。
 - VF2, 0-3C 保電管 (PF16)
 - VF2, 0-2C 保電管 (PF16)
 - VF2, 0-2C (MM1A)
 - AE0, 0-4C (PF16)
 - 幹線サイズは、幹線系統図参照とする。
 - 特記なきプルボックスサイズは下配とする。
 - 332 : 300×300×200
 - 442 : 400×400×300
 - 554 : 500×500×400
 - 886 : 800×800×600(NPは、防水型を示す。)
 - 動力設備にて使用する換気用スイッチは、電灯設備のスイッチボックスを流用すること。
 - 図中、★は既設裏ボックス及び、保電管を流用すること。

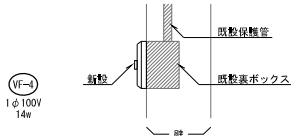

6. 半元閉閉器以降2次側の空調室外機、室内機への配管配線は、1階ロビー・2階研修室が別途工事、それ以外が本工事とする。

VF-6
1φ100V
47w

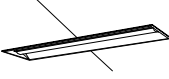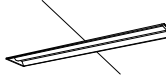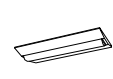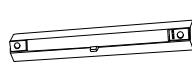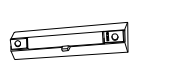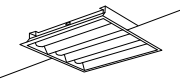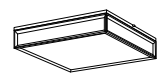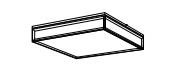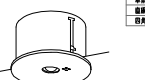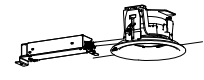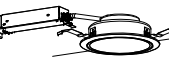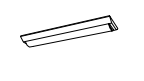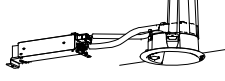A	1Dシリーズ埋込型40形 下照開放型 W300 単体	B	1Dシリーズ直付型 40形 下照開放 W300 リモコン自己点検機能付	C	1Dシリーズ埋込型40形 下照開放型 W190	D	1Dシリーズ非常灯 40形 下照開放 W190 リモコン自己点検機能付	E	ベースライト sBシリーズ高光束タイプ	F	1Dシリーズ直付型20形 Dスタイル W230	
	一般タイプ、4000lmタイプ 消費電力25W、定格出力型、電圧100～242V 本体：樹脂製 反射板：鋼板（高反射白色粉体塗装） ライバー（カバー）：ポリカーボネート（黒色） 光源寿命40000時間（光源維持率85%） 色温度（5000K）、Ra83、電圧調整はライバー側に内蔵	 <table><tr><th>器具製作寸法</th><th>2.1m</th><th>2.4m</th><th>2.6m</th><th>3.0m</th><th>4.0m</th></tr><tr><th>器具総寸法</th><td>A1</td><td>4.2</td><td>4.6</td><td>4.7</td><td>4.9</td><td>3.3</td></tr><tr><th>器具総寸法</th><td>A2</td><td>8.3</td><td>10.2</td><td>10.8</td><td>11.9</td><td>12.9</td></tr><tr><th>器具総寸法</th><td>A4</td><td>7.4</td><td>8.2</td><td>8.7</td><td>9.6</td><td>11.7</td></tr></table> 非常灯タイプ、4000lm（FLR40形埋込タイプ2灯器具相当） 消費電力25W、定格出力型、電圧100～242V 電圧：100～242V対応、電圧：ニッケル水素電池 リニューアル専用、非常灯対応番号：LAL-E-027 非常灯用LEDランプ付、電圧：ライバー（ポリカーボネート）（黒色） 光源寿命40000時間（光源維持率85%） 色温度（5000K）、Ra83、電圧調整はライバー側に内蔵	器具製作寸法	2.1m	2.4m	2.6m	3.0m	4.0m	器具総寸法	A1	4.2	4.6	4.7	4.9	3.3	器具総寸法	A2	8.3	10.2	10.8	11.9	12.9	器具総寸法	A4	7.4	8.2	8.7	9.6	11.7	 リニューアル専用、一般タイプ、6000lmタイプ 消費電力4.3W、定格出力型、電圧100～242V 本体：樹脂製 反射板：鋼板（高反射白色粉体塗装） ライバー（カバー）：ポリカーボネート（黒色） 光源寿命40000時間（光源維持率85%） 色温度（5000K）、Ra83、電圧調整はライバー側に内蔵	 <table><tr><th>器具製作寸法</th><th>2.1m</th><th>2.4m</th><th>2.6m</th><th>3.0m</th><th>4.0m</th></tr><tr><th>器具総寸法</th><td>A1</td><td>4.2</td><td>4.6</td><td>4.7</td><td>4.9</td><td>3.3</td></tr><tr><th>器具総寸法</th><td>A2</td><td>8.3</td><td>10.2</td><td>10.8</td><td>11.9</td><td>12.9</td></tr><tr><th>器具総寸法</th><td>A4</td><td>7.4</td><td>8.2</td><td>8.7</td><td>9.6</td><td>11.7</td></tr></table> 非常灯タイプ、6000lm（H132形埋込力2灯器具相当） 消費電力4.3W、定格出力型、電圧100～242V 電圧：100～242V対応、電圧：ニッケル水素電池 リニューアル専用、非常灯対応番号：LAL-E-027 非常灯用LEDランプ付、電圧：ライバー（ポリカーボネート）（黒色） 光源寿命40000時間（光源維持率85%） 色温度（5000K）、Ra83、電圧調整はライバー側に内蔵	器具製作寸法	2.1m	2.4m	2.6m	3.0m	4.0m	器具総寸法	A1	4.2	4.6	4.7	4.9	3.3	器具総寸法	A2	8.3	10.2	10.8	11.9	12.9	器具総寸法	A4	7.4	8.2	8.7	9.6	11.7	 LED内蔵、電源ユニット内蔵、一般光色タイプ 100V標準タイプ仕様型、L1200タイプ 消費電力40000時間（光源維持率85%） 4000K、Ra83 器具総寸法41101、消費電力30.0W、電圧：100V 本体：アルミ（ブラック） カバー：ポリカーボネート（黒色）	 一般タイプ、1600lmタイプ 消費電力11.6W、定格出力型、電圧100～242V 本体：鋼板（白色粉体塗装） ライバー（カバー）：ポリカーボネート（黒色） 光源寿命40000時間（光源維持率85%） 色温度（5000K）、Ra83、電圧調整はライバー側に内蔵
器具製作寸法	2.1m	2.4m	2.6m	3.0m	4.0m	
器具総寸法	A1	4.2	4.6	4.7	4.9	3.3	
器具総寸法	A2	8.3	10.2	10.8	11.9	12.9	
器具総寸法	A4	7.4	8.2	8.7	9.6	11.7	
器具製作寸法	2.1m	2.4m	2.6m	3.0m	4.0m	
器具総寸法	A1	4.2	4.6	4.7	4.9	3.3	
器具総寸法	A2	8.3	10.2	10.8	11.9	12.9	
器具総寸法	A4	7.4	8.2	8.7	9.6	11.7	
パナソニック XLX449VENLE9	パナソニック XLG443VGNLE9	パナソニック XLX463RENLE9	パナソニック XLG463RGNLE9	パナソニック NNN56061LE1	パナソニック XLX210DENCL9	
G	1Dシリーズ直付型40形 反射笠付型	H1	一体型階段灯 フォードタイプ40形	H2	一体型階段灯 フォードタイプ20形	J	LEDスクエアアースライト FHP32形3灯相当タイプ 埋込下照開放タイプ	K	LEDウォールライト 20形	M	シーリングライト	
	一般タイプ、2000lmタイプ 消費電力13.1W、定格出力型、電圧100～242V 本体：鋼板（白色粉体塗装） ライバー（カバー）：ポリカーボネート（黒色） 光源寿命40000時間（光源維持率85%） 色温度（5000K）、Ra83、電圧調整はライバー側に内蔵	 0とセンタON/OFF30分、H16形器具1灯相当 非常灯用埋込LED点灯、非常灯対応番号：LAL-E-015 本体：鋼板（白色塗装）、レンズ：ガラス 反射板ユニット（カバー）：ポリカーボネート（黒色） 電圧：100～242V対応、電圧：ニッケル水素電池 電源ユニット：光源寿命40000時間（光源維持率85%） 色温度（5000K）、Ra83、電圧調整はライバー側に内蔵	 0とセンタON/OFF30分、H16形器具1灯相当 非常灯用埋込LED点灯、非常灯対応番号：LAL-E-015 本体：鋼板（白色塗装）、レンズ：ガラス 反射板ユニット（カバー）：ポリカーボネート（黒色） 電圧：100～242V対応、電圧：ニッケル水素電池 電源ユニット：光源寿命40000時間（光源維持率85%） 色温度（5000K）、Ra83、電圧調整はライバー側に内蔵	 0450、高光束タイプ（R85～100mm） 器具型・形状型、消費電力46W、電圧100～242V 光源寿命40000時間（光源維持率85%） 本体：鋼板（高反射白色粉体塗装） 電圧：100～242V対応、電圧：ニッケル水素電池 電源ユニット（カバー）：ポリカーボネート（黒色） 色温度（5000K）～電圧（2700K）	 LED内蔵、電源ユニット内蔵 器具型・形状型 5000K、Ra83、消費電力40000時間（光源維持率85%） 器具総寸法9901m、消費電力10W、電圧100～242V 本体：ステンレス、カバー：ポリカーボネート（黒色） 反射板（上）：アルミ（黒色） 反射板（下）：アルミ（黒色） 電源ユニット（カバー）：ポリカーボネート（黒色） 電源ユニット（カバー）：ポリカーボネート（黒色） 電源ユニット（カバー）：ポリカーボネート（黒色）	 高光束（6500K）、Ra83、消費電力202W、電圧100V 器具総寸法38001m、消費電力202W、電圧100V LED内蔵、電源ユニット内蔵、器具型・形状型、反射板（上）：アルミ（黒色） 反射板（下）：アルミ（黒色） 電源ユニット（カバー）：ポリカーボネート（黒色） 電源ユニット（カバー）：ポリカーボネート（黒色） 電源ユニット（カバー）：ポリカーボネート（黒色）	
パナソニック 直付XLX1410KENPLE9	パナソニック NNCF43235LE9_WALL	パナソニック NNCF23215LE9_WALL	パナソニック XL373PEXDK9	パナソニック NNF21800KLE9	パナソニック NNF21800KLE9	
L	シーリングライト	R	LEDブラケット 40形電球1灯器具相当	S	棚下直付型キッチンライト	T	LED非常灯専用型リモコン自己点検機能付	U	LED非常灯専用型リモコン自己点検機能付 リニューアル用	V	斜下用ダウンライト 60形	
	器具型（6500K）、Ra83、消費電力（2700K）、Ra83 器具総寸法46101m、消費電力37W、電圧100V LED内蔵、電源ユニット内蔵、器具型・形状型、器具型・形状型、器具型・形状型 器具型・形状型、器具型・形状型、器具型・形状型 器具型・形状型、器具型・形状型、器具型・形状型 器具型・形状型、器具型・形状型、器具型・形状型	 電球色（2700K）、消費電力40W 器具総寸法3001m、消費電力40W、電圧100V 器具型・形状型、器具型・形状型、器具型・形状型 器具型・形状型、器具型・形状型、器具型・形状型 器具型・形状型、器具型・形状型、器具型・形状型 器具型・形状型、器具型・形状型、器具型・形状型	 器具型（5000K）、高光束Ra83 器具総寸法9801m、消費電力12W 器具型・形状型、器具型・形状型、器具型・形状型 器具型・形状型、器具型・形状型、器具型・形状型 器具型・形状型、器具型・形状型、器具型・形状型 器具型・形状型、器具型・形状型、器具型・形状型	 器具型・形状型 器具型・形状型、器具型・形状型、器具型・形状型 器具型・形状型、器具型・形状型、器具型・形状型 器具型・形状型、器具型・形状型、器具型・形状型 器具型・形状型、器具型・形状型、器具型・形状型 器具型・形状型、器具型・形状型、器具型・形状型	 器具型・形状型 器具型・形状型、器具型・形状型、器具型・形状型 器具型・形状型、器具型・形状型、器具型・形状型 器具型・形状型、器具型・形状型、器具型・形状型 器具型・形状型、器具型・形状型、器具型・形状型 器具型・形状型、器具型・形状型、器具型・形状型	 LED内蔵、電源ユニット内蔵、器具型・形状型、器具型・形状型、器具型・形状型 器具型・形状型、器具型・形状型、器具型・形状型 器具型・形状型、器具型・形状型、器具型・形状型 器具型・形状型、器具型・形状型、器具型・形状型 器具型・形状型、器具型・形状型、器具型・形状型	
パナソニック LG045624	パナソニック L6887076K	パナソニック L6852096LE1	パナソニック NNF891005C	パナソニック NNF891615C	パナソニック XNW0663WNLE9	
W	ダウンライト 100形	X	1Dシリーズ直付型40形 Dスタイル W150	Y	1Dシリーズ直付型20形 Dスタイル W150	Z	0とセンタ付ダウンライト 100形	Q	LED B線・B.L形 避難口誘導灯片面型	Q'	LED B線・B.L形 誘導灯点滅形避難口誘導灯片面型	
	器具型（6500K）、Ra83、消費電力（2700K）、Ra83 器具総寸法46101m、消費電力37W、電圧100V LED内蔵、電源ユニット内蔵、器具型・形状型、器具型・形状型、器具型・形状型 器具型・形状型、器具型・形状型、器具型・形状型 器具型・形状型、器具型・形状型、器具型・形状型 器具型・形状型、器具型・形状型、器具型・形状型	 一般タイプ、2000lmタイプ 消費電力13.1W、定格出力型、電圧100～242V 本体：鋼板（白色粉体塗装） ライバー（カバー）：ポリカーボネート（黒色） 光源寿命40000時間（光源維持率85%） 色温度（5000K）、Ra83、電圧調整はライバー側に内蔵	 一般タイプ、800lmタイプ 消費電力0.7W、定格出力型、電圧100～242V 本体：樹脂製 反射板：鋼板（高反射白色粉体塗装） ライバー（カバー）：ポリカーボネート（黒色） 光源寿命40000時間（光源維持率85%） 色温度（5000K）、Ra83、電圧調整はライバー側に内蔵	 LED内蔵、電源ユニット内蔵、一般光色タイプ 器具型・形状型、器具型・形状型、器具型・形状型 器具型・形状型、器具型・形状型、器具型・形状型 器具型・形状型、器具型・形状型、器具型・形状型 器具型・形状型、器具型・形状型、器具型・形状型	 LED誘導灯コンバトスタップ 器具型・形状型、器具型・形状型、器具型・形状型 器具型・形状型、器具型・形状型、器具型・形状型 器具型・形状型、器具型・形状型、器具型・形状型 器具型・形状型、器具型・形状型、器具型・形状型	 LED誘導灯コンバトスタップ 器具型・形状型、器具型・形状型、器具型・形状型 器具型・形状型、器具型・形状型、器具型・形状型 器具型・形状型、器具型・形状型、器具型・形状型 器具型・形状型、器具型・形状型、器具型・形状型	
パナソニック XND1069WNLE9	パナソニック XLX410AENPLE9	パナソニック XLX200AENCL9	パナソニック XNS1030WNKLE9	パナソニック FA203120LE1+FK20300+FK21747C	パナソニック FA203370LE1+FK20000	
b	LED C線 通路誘導灯片面型	c	LED B線・B.L形 避難口誘導灯片面型	aQ	1Dシリーズ埋込型40形 下照開放型 W300 単体	ZZ	1Dシリーズ直付型20形 1スタイル 防湿型・防雨型	Kz	Broad Washer ローボールライト	b'	LED B線・B.L形 点滅形避難口誘導灯片面型	
	LED誘導灯コンバトスタップ 器具型・形状型、器具型・形状型、器具型・形状型 器具型・形状型、器具型・形状型、器具型・形状型 器具型・形状型、器具型・形状型、器具型・形状型 器具型・形状型、器具型・形状型、器具型・形状型	 LED誘導灯コンバトスタップ 器具型・形状型、器具型・形状型、器具型・形状型 器具型・形状型、器具型・形状型、器具型・形状型 器具型・形状型、器具型・形状型、器具型・形状型 器具型・形状型、器具型・形状型、器具型・形状型	 一般タイプ、4000lmタイプ 消費電力25W、定格出力型、電圧100～242V 約10～100mm埋込型 本体：樹脂製 反射板：鋼板（高反射白色粉体塗装） ライバー（カバー）：ポリカーボネート（黒色） 光源寿命40000時間（光源維持率85%） 色温度（5000K）、Ra83、電圧調整はライバー側に内蔵	 一般タイプ、800lmタイプ 消費電力0.7W、定格出力型、電圧100～242V 本体：ステンレス（高反射白色粉体塗装） 反射板：鋼板（高反射白色粉体塗装） ライバー（カバー）：ポリカーボネート（黒色） 光源寿命40000時間（光源維持率85%） 色温度（5000K）、Ra83、電圧調整はライバー側に内蔵	 LED内蔵、電源ユニット内蔵、器具型・形状型、器具型・形状型、器具型・形状型 器具型・形状型、器具型・形状型、器具型・形状型 器具型・形状型、器具型・形状型、器具型・形状型 器具型・形状型、器具型・形状型、器具型・形状型 器具型・形状型、器具型・形状型、器具型・形状型	 LED誘導灯コンバトスタップ 器具型・形状型、器具型・形状型、器具型・形状型 器具型・形状型、器具型・形状型、器具型・形状型 器具型・形状型、器具型・形状型、器具型・形状型 器具型・形状型、器具型・形状型、器具型・形状型	
パナソニック FA103220LE1+FK10316+FK10317+FK11727C	パナソニック FA203620LE1+FK20376	パナソニック XLX449VENLA9	パナソニック 直付XLW203NENZLE9	パナソニック YYY82582LE1	パナソニック FA203310LE1+FK20000	

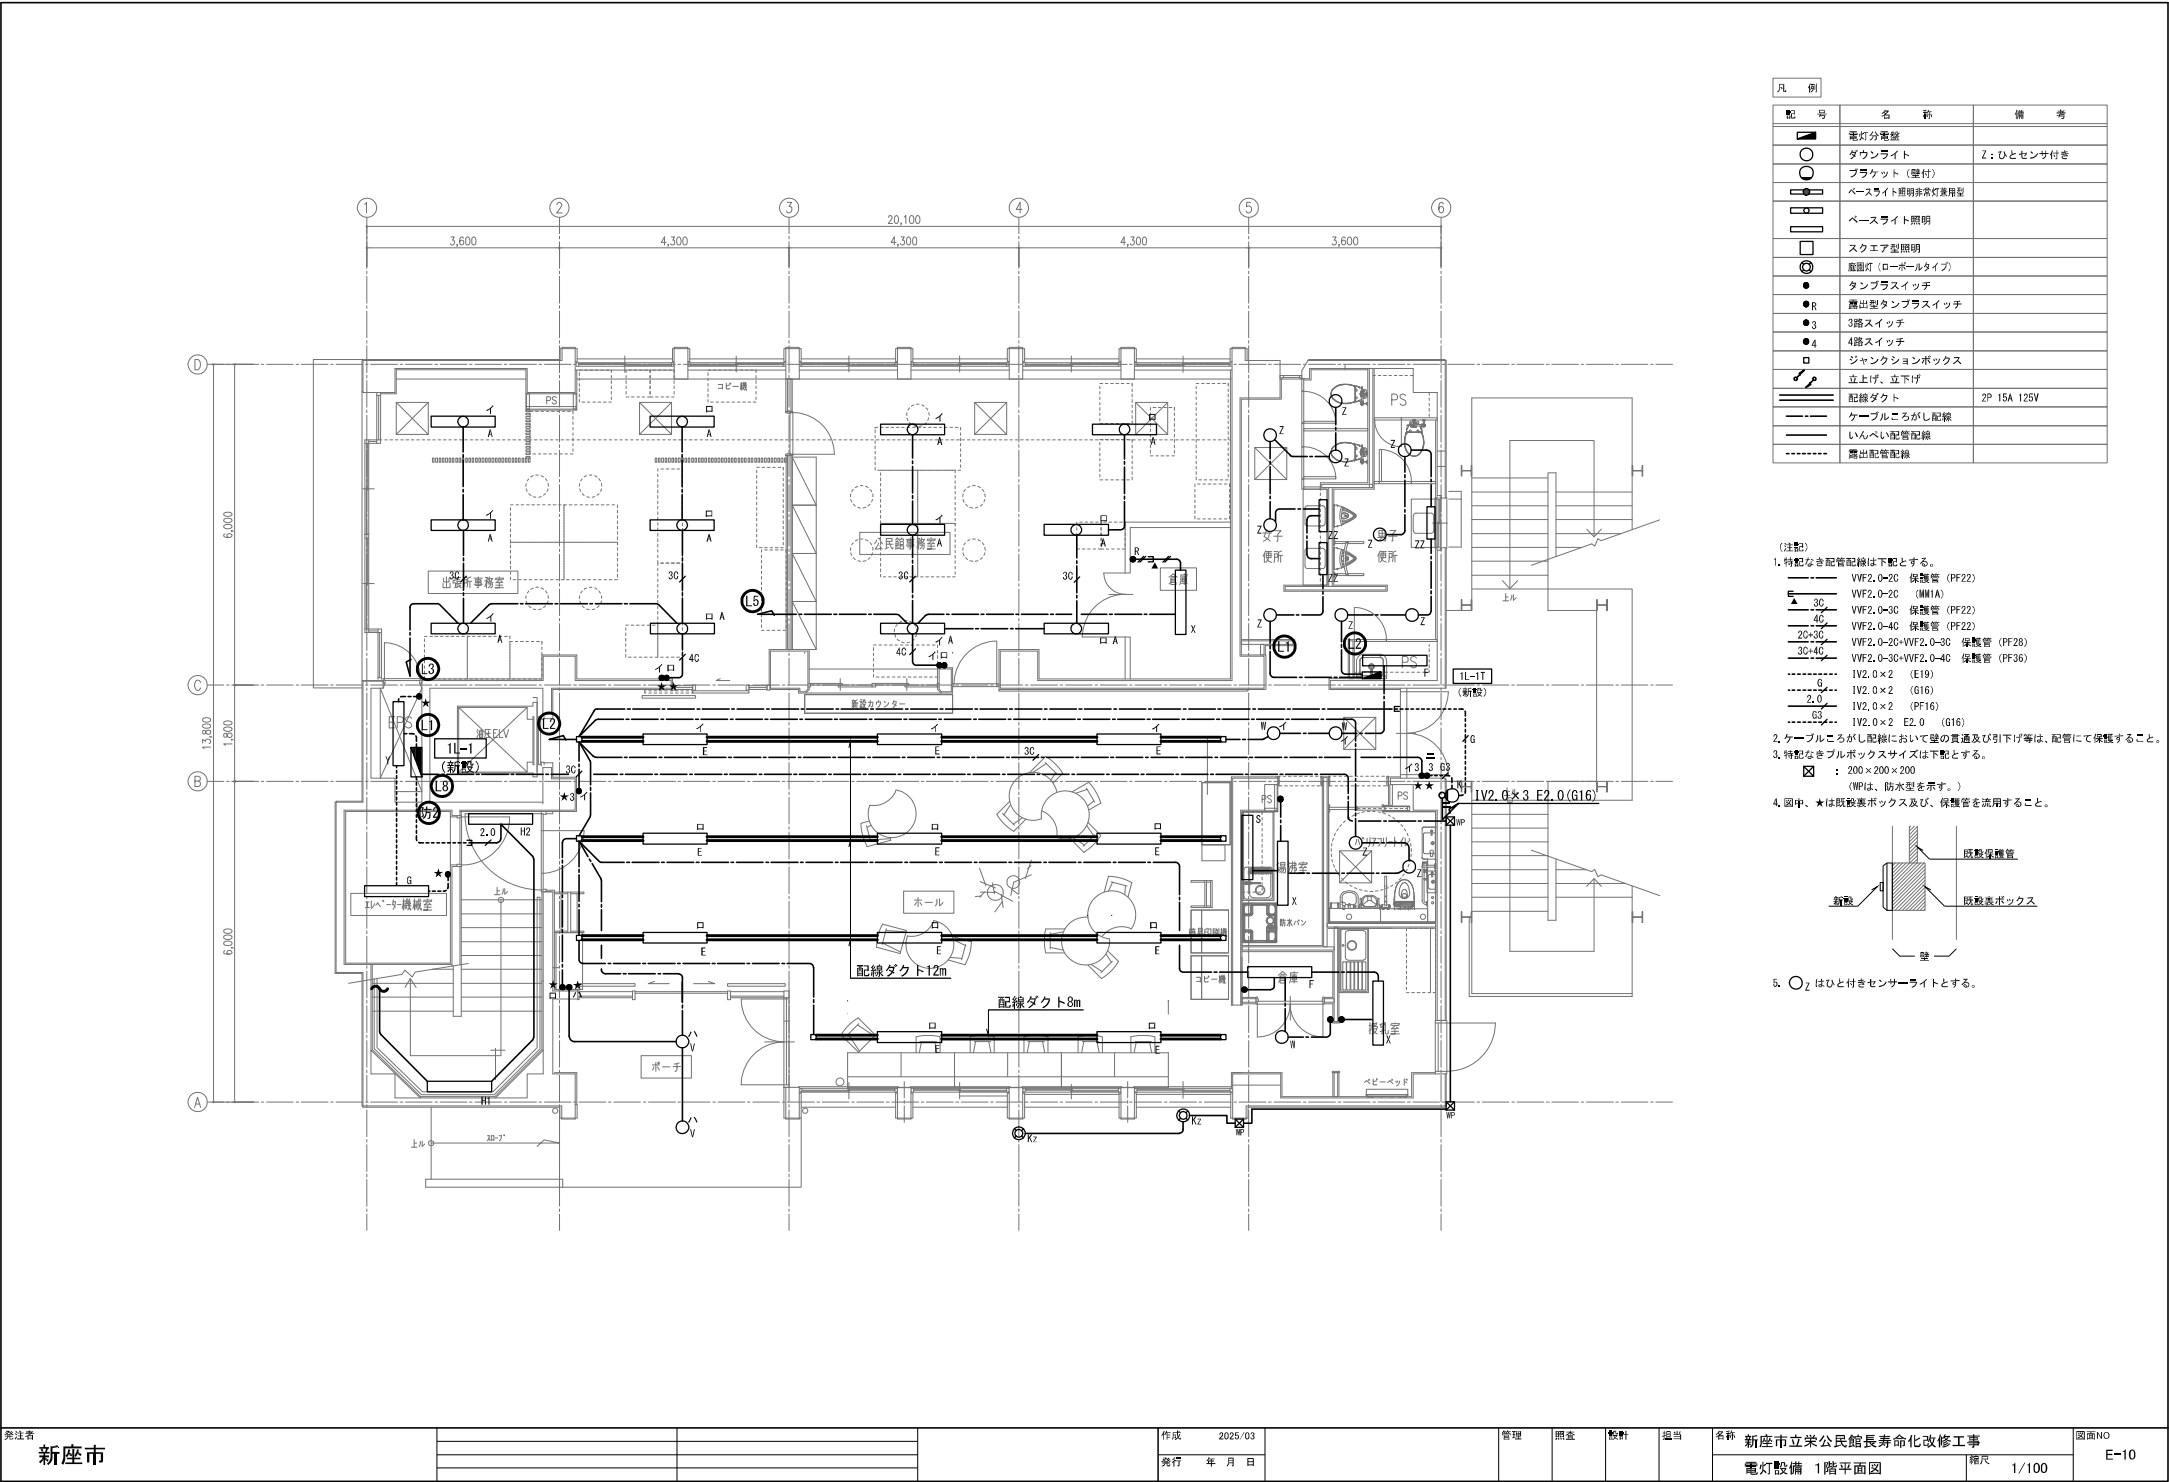


凡 例

配 号	名 称	備 考
	電灯分電盤	
	ダウンライト	Z: ヒとセンサ付き
	ブラケット (壁付)	
	ベースライト照明非常灯兼用型	
	ベースライト照明	
	スクエア型照明	
	直付灯 (ローボールタイプ)	
	タンブラスイッチ	
	露出型タンブラスイッチ	
	3路スイッチ	
	4路スイッチ	
	ジャンクションボックス	
	立上げ、立下げ	
	配線ダクト	2P 15A 125V
	ケーブルこころし配線	
	いんべい配管配線	
	露出配管配線	

(注記)

- 特記なき配管配線は下配とする。
 - VF2.0-2C 保護管 (PF22)
 - VF2.0-2C (MM1A)
 - 3C VF2.0-3C 保護管 (PF22)
 - 4C VF2.0-4C 保護管 (PF22)
 - 2C+3C VF2.0-2C+VF2.0-3C 保護管 (PF28)
 - 3C+4C VF2.0-3C+VF2.0-4C 保護管 (PF36)
 - IV2.0×2 (E19)
 - IV2.0×2 (G16)
 - 2.0 IV2.0×2 (PF16)
 - CS IV2.0×2 E2.0 (G16)
 - ケーブルこころし配線において壁の貫通及び引下げ等は、配管にて保護すること。
 - 特記なきプルボックスサイズは下配とする。
 - 200×200×200 (NPは、防水型を要す。)
 - 図中、★は既設ボックス及び、保護管を流用すること。
5. $\bigcirc_Z$ はヒと付きセンサーライトとする。

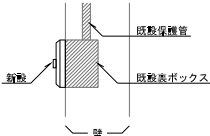




3. 非常照明配置による照度範囲は下記とする。






3. 非常照明配置による照度範囲は下記とする。



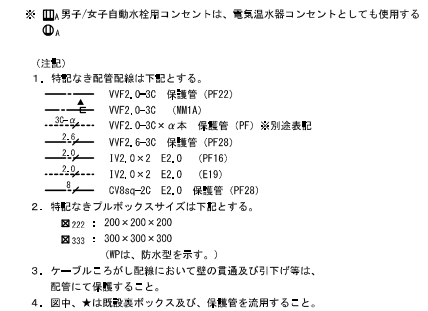


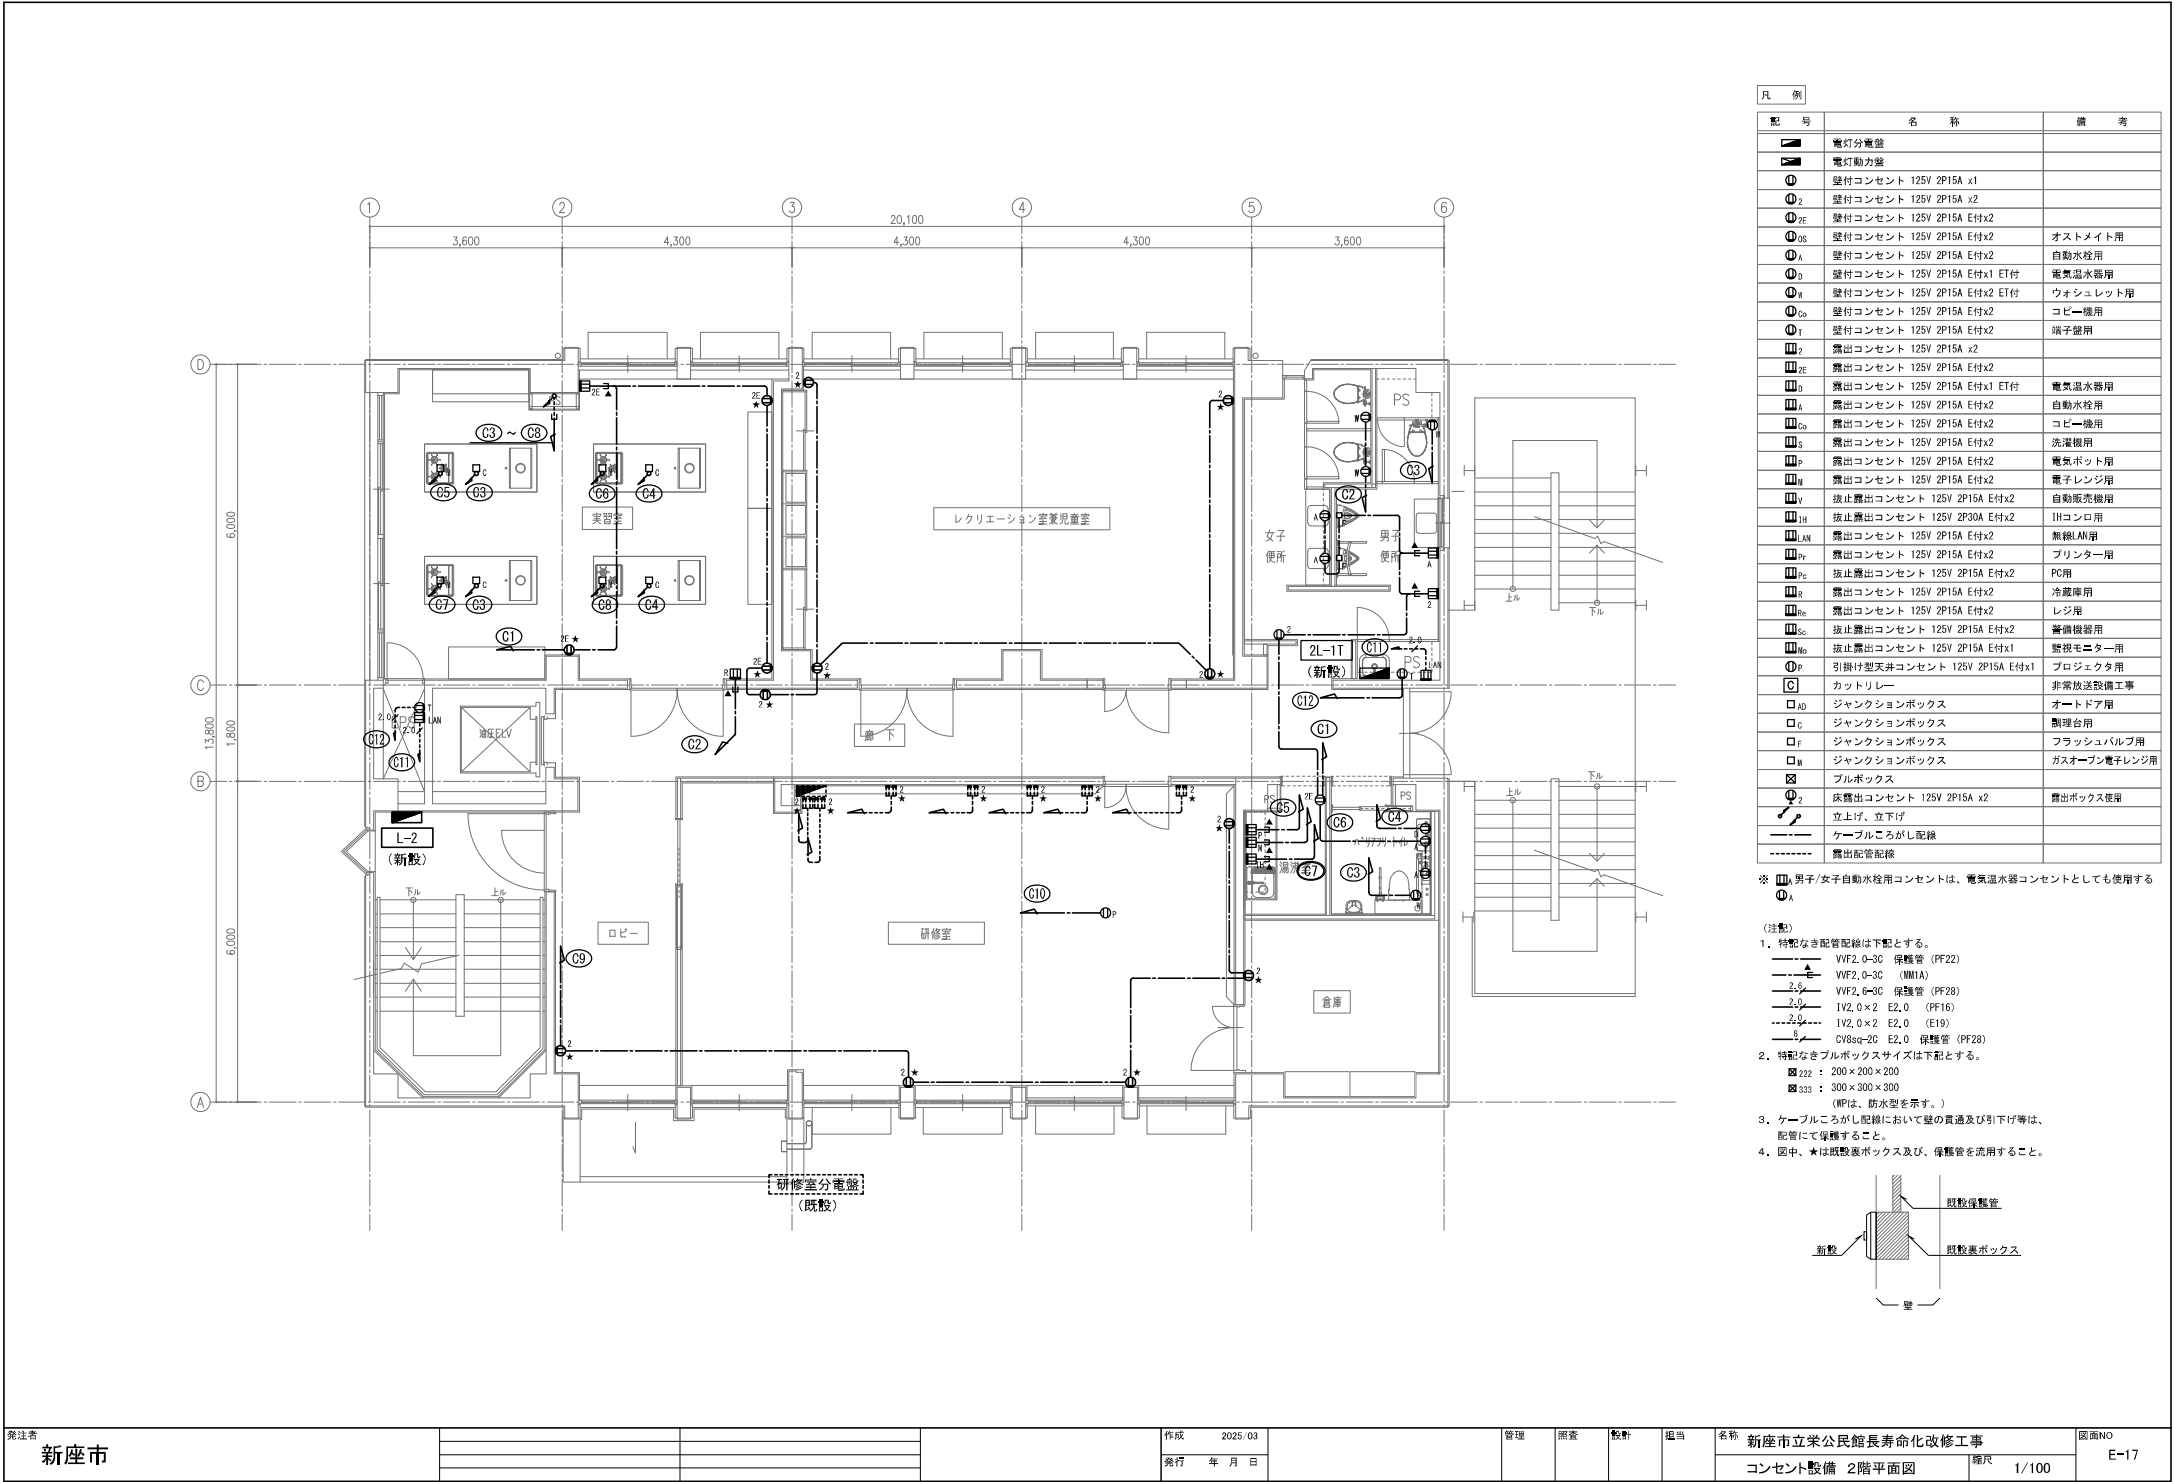


凡 例	配 号	名 称	備 考
		電灯分電盤	
		電灯動力盤	
	①	壁付コンセント 125V 2P15A x1	
	②	壁付コンセント 125V 2P15A x2	
	②E	壁付コンセント 125V 2P15A E付x2	
	②05	壁付コンセント 125V 2P15A E付x2	オストメイト用
	②A	壁付コンセント 125V 2P15A E付x2	自動水栓用
	②D	壁付コンセント 125V 2P15A E付x1 E1付	電気温水器用
	②H	壁付コンセント 125V 2P15A E付x2 E1付	ウォシュレット用
	②00	壁付コンセント 125V 2P15A E付x2	コピー機用
	②I	壁付コンセント 125V 2P15A E付x2	端子盤用
	②2	露出コンセント 125V 2P15A x2	
	②2E	露出コンセント 125V 2P15A E付x2	
	②D	露出コンセント 125V 2P15A E付x1 E1付	電気温水器用
	②A	露出コンセント 125V 2P15A E付x2	自動水栓用
	②00	露出コンセント 125V 2P15A E付x2	コピー機用
	②S	露出コンセント 125V 2P15A E付x2	洗濯機用
	②P	露出コンセント 125V 2P15A E付x2	電気ポット用
	②M	露出コンセント 125V 2P15A E付x2	電子レンジ用
	②V	抜止露出コンセント 125V 2P15A E付x2	自動販売機用
	②H	抜止露出コンセント 125V 2P30A E付x2	IHコンロ用
	②AN	露出コンセント 125V 2P15A E付x2	無線LAN用
	②Pr	露出コンセント 125V 2P15A E付x2	プリンター用
	②P0	抜止露出コンセント 125V 2P15A E付x2	PC用
	②R	露出コンセント 125V 2P15A E付x2	冷蔵庫用
	②P0	露出コンセント 125V 2P15A E付x2	レンジ用
	②SC	抜止露出コンセント 125V 2P15A E付x2	警備機器用
	②No	抜止露出コンセント 125V 2P15A E付x1	監視モニター用
	②P	引掛け型天井コンセント 125V 2P15A E付x1	プロジェクタ用
	②C	カットリレー	非常放送設備工事
	②AD	ジャンクションボックス	オートドア用
	②C	ジャンクションボックス	調理台用
	②F	ジャンクションボックス	フラッシュバルブ用
	②W	ジャンクションボックス	ガスオーブン電子レンジ用
	②B	ブルボックス	
	②2	床露出コンセント 125V 2P15A x2	露出ボックス使用
	②2	立上げ、立下げ	
	②2	ケーブルころがし配線	
	②2	露出配管配線	

※ ②A 男子/女子自動水栓用コンセントは、電気温水器コンセントとしても使用する

- (注釈)
- 特記なき配管配線は下配とする。
 - VVF2, 0-3C 保護管 (PF22)
 - VVF2, 0-3C (MM1A)
 - VVF2, 6-3C 保護管 (PF28)
 - 1V2, 0 x 2 E2, 0 (PF16)
 - 1V2, 0 x 2 E2, 0 (E19)
 - CV8sq-2C E2, 0 保護管 (PF28)
 - 特記なきブルボックスサイズは下配とする。
 - 222 : 200 x 200 x 200
 - 333 : 300 x 300 x 300(WPは、防水型を示す。)
 - ケーブルころがし配線において壁の貫通及び引下げ等は、配管にて保護すること。
 - 図中、★は既設表ボックス及び、保護管を流用すること。

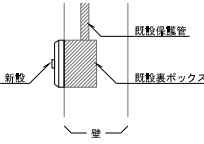

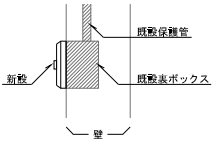

① 同時通話インターホン親機（12局用）

TD-12H/B

電源電圧	DC12V（電源アダプタから供給）
形 状	製品形（JIS1規格スイッチボックス）
材 質	樹脂
局 数	12局用
備 考	電子式・組立式機器

⊗ 廊下灯

CBR-4B

形 状	製品形（JIS1規格スイッチボックス）
材 質	本体：ABS樹脂、カバー：ポリカ（アクリレード）
発 光 灯	省電（LED）

Ⓟ 電源アダプタ

PS-1225A

電源電圧	AC100V
出力電圧	DC12V
出力電流	2.5A
形 状	縦型・壁掛け（専用金具）両用
材 質	樹脂

Ⓢ 5 専用呼出表示器

CBN-5C

電源電圧	AC100V 50/60Hz（内蔵電源DC12V）
形 状	壁掛け形
材 質	SPCC（1.2）
局 数	5 局（1 表示灯）
表示方式	呼出音・表示電点灯
備 考	

Ⓡ 復旧ボタン

NBR-2A-C

形 状	製品形（JIS1規格スイッチボックス）
材 質	樹脂

Ⓡ 呼出ボタン（引きヒモ付）

NBR-7HWA-TC110

形 状	製品形（JIS1規格スイッチボックス）
材 質	自己消火性樹脂
備 考	点字案内文（ヨビダシ）、英文表示（CALL） 呼出音・表示電点灯付、ひも式・押ボタン式両用 取付寸法（JIS C0820 PVA規格） 引きひも 110cm（調整可）

インターホン設備

【設置場所】

- ・公民館事務室
- ・実習室
- ・レクリエーション室兼児童室
- ・研修室
- ・倉庫
- ・軽音楽室兼軽体操室（2台）
- ・会議室
- ・和室

トイレ呼出設備

公民館事務室

バリアフリートイレ（3ヶ所）


新座市

作成 2025/03
発行 年 月 日


管理 調査 設計 担当

名称 新座市立栄公民館長寿命化改修工事
インターホン・トイレ呼出設備 機器姿図 縮尺 NS


図面NO E-19

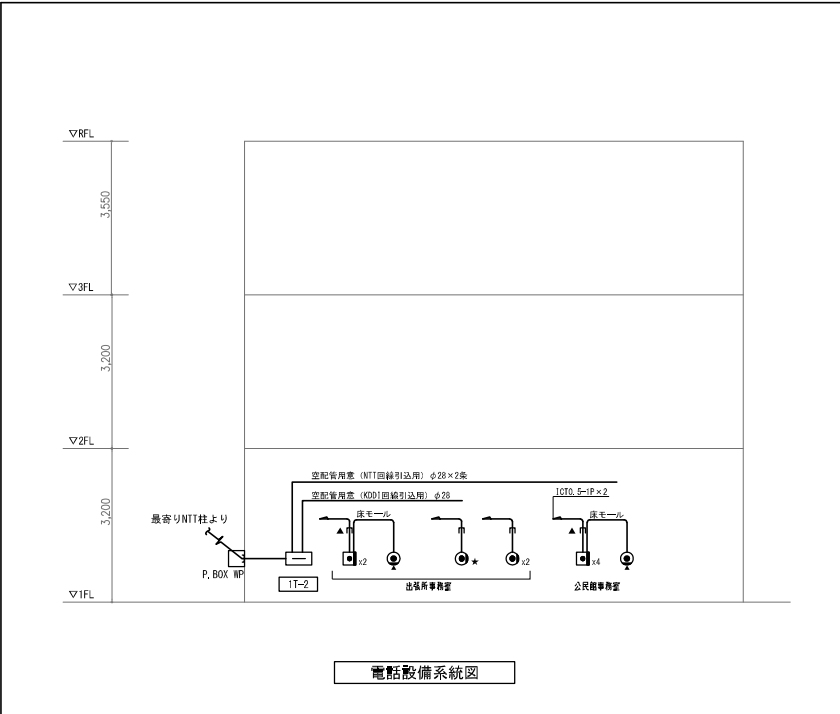


電話設備系統図

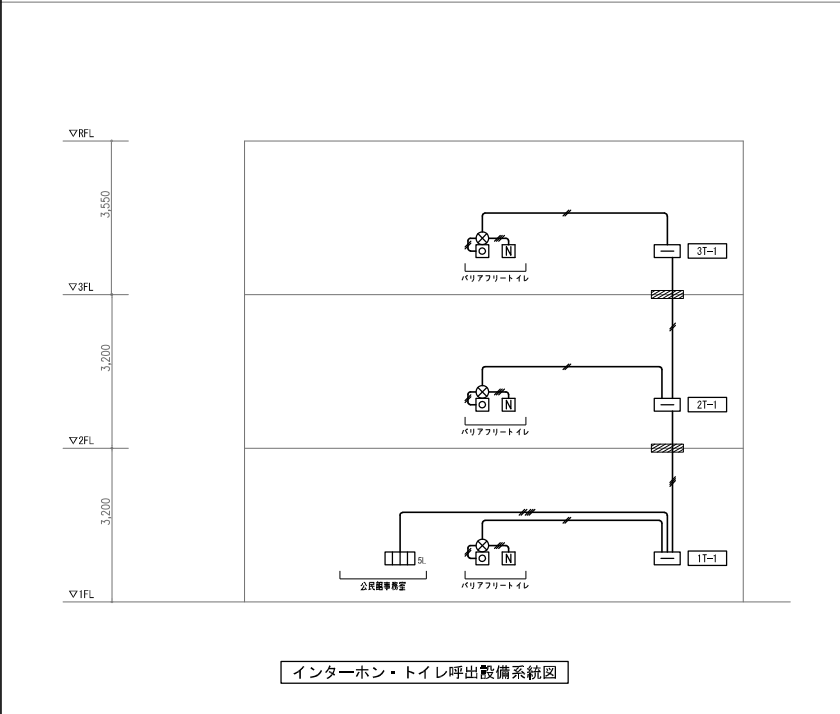

インターホン・トイレ呼出設備系統図

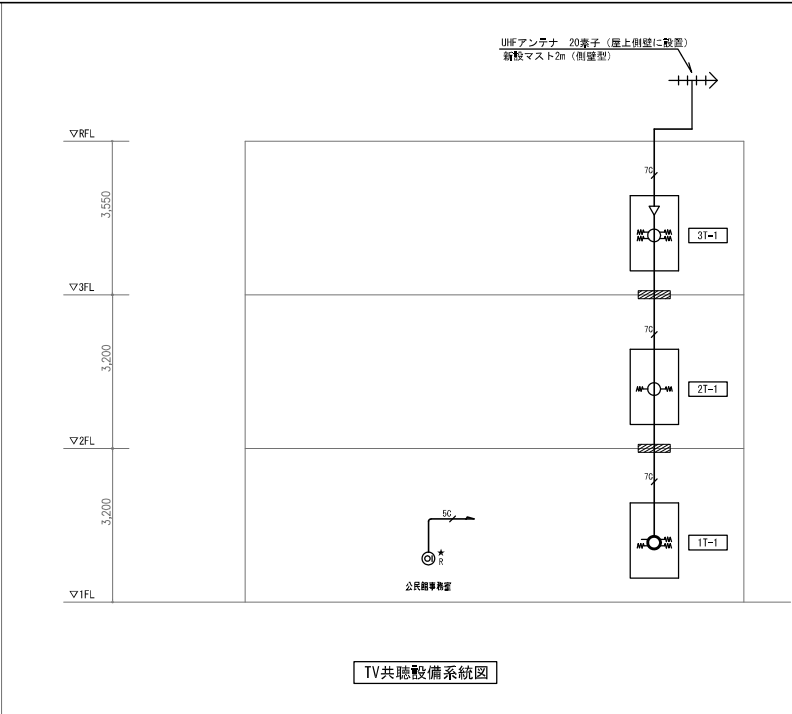

TV共聴設備系統図

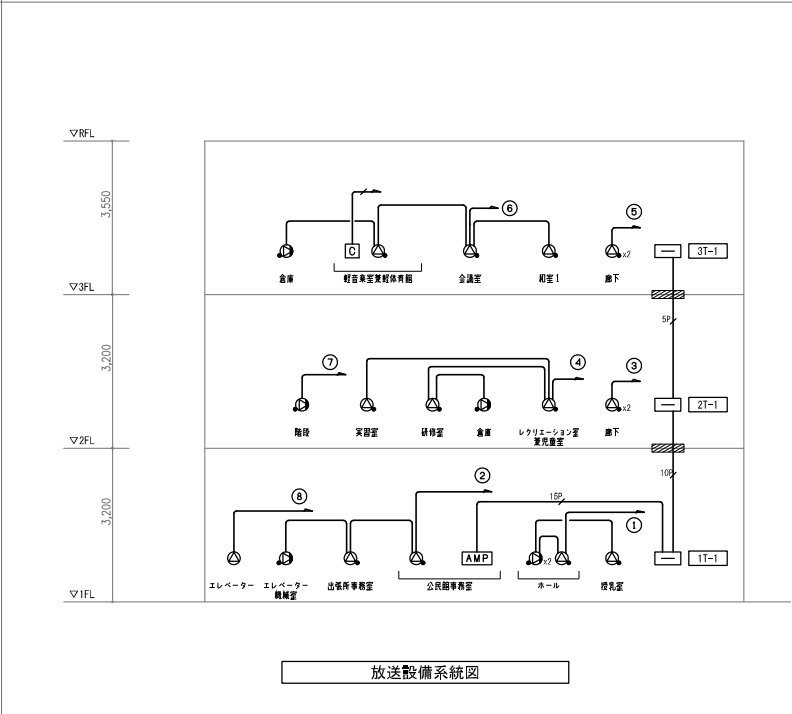


放送設備系統図


凡 例			
配 号	名 称	備 考	
㊦	端子盤		
㊧	P. BOX (WP: 防水使用)	引込外壁貫通箇所	
<電気設備>			
㊨	電圧用アウトレット 6極2芯モジュラージャック (壁付)		
㊩	電圧用アウトレット 6極2芯モジュラージャック (露出)		
㊪	電圧用アウトレット 6極2芯モジュラージャック (床上)	露出ボックス使用	
<テレビ共聴設備>			
㊫	直列ユニット二端子型 (端末)		
㊬	増幅器		
㊭	4分岐器		
㊮	4分配器		
㊯	2分岐器		
㊰	ダミー抵抗器		
<インターホン・トイレ呼出設備>			
㊱	トイレ呼出装置 5応用		
㊲	電話機型インターホン (壁付)	ブラックプレートに交換	
㊳	廊下灯		
㊴	復旧ボタン		
㊵	呼出ボタン (引きひも付)		
<放送設備>			
㊶	防災アンプ		
㊷	天井埋込スピーカー		
㊸	天井埋込スピーカー (アッチネータ付)		
㊹	壁掛スピーカー (アッチネータ付)		
㊺	アッチネーター		
㊻	カントリー		
㊼	防火区画貫通処理		


- (注記)
- 特記なき配管配線は下配とする。
 - <電気設備>
 - IC70, 5-1P (NH1A)
 - IC70, 5-1P (PF16)
 - <テレビ共聴設備>
 - S-5C-FB (PF16)
 - S-7C-FB (PF16)
 - <トイレ呼出設備>
 - AE0, 0-2C (PF16)
 - AE0, 0-3C (PF16)
 - AE0, 0-5C (PF16)
 - <放送設備>
 - HP1, 2-2C (PF16)
 - HP1, 2-3C (PF16)
 - HP1, 2-5P (PF22)
 - HP1, 2-10P (PF22)
 - HP1, 2-15P (PF22)
 - 防火区画貫通部は、国土交通大臣認定工法にて、防火区画貫通処理を行うこと。
 - 防火区画を貫通する配線は、金属管にて保護すること。
 - ケーブルところがし配線において壁の貫通及び引下げ等は、配管にて保護すること。
 - 図中、★は既設風ボックス及び、保護管を流用すること。
 - 情報設備については下配を見込むこと。
 - 機器代 (ルーター、HUB、AP) 工事費を本体工事に見込むこと。
 - 回線は既存の光回線を利用すること (ひかり電圧用の回線と共用)
 - Wi-Fiは「バスワート配線方式」を採用すること。
 - 将来的にAPを増やせるようにHUBの接続口には余裕を見込むこと (8ポート)
 - ルーターの同時接続数は30人程度を見込むこと。
 - また、APもそのルーターの性能に対応できるものとする。
 - 引込配線については別途工事とする。

端子盤リスト									
端子盤名	電 話	音 聲	通 信	通 信	通 信	通 信	通 信	通 信	備 考
3T-1	—	—	5P	5P	本館歩数	2P15A2	10P	変換型	男子用PS設置
2T-1	—	—	10P	5P	本館歩数	2P15A2	10P	変換型	男子用PS設置
1T-2	20P (BOX端子)	—	—	—	本館歩数	2P15A2	10P	変換型	ELV用EPS設置
1T-1	—	—	15P	5P	本館歩数	2P15A2	10P	変換型	男子用PS設置

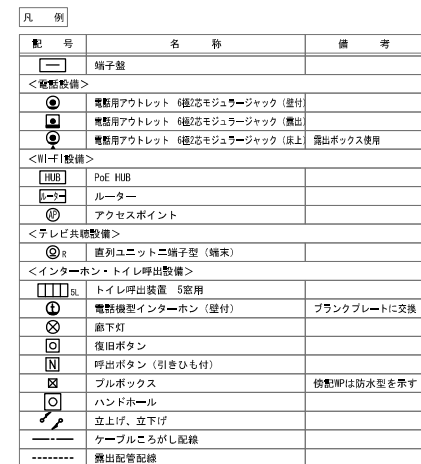

発注者 新座市				作成 2025-03	管理	照査	設計	担当	名称 新座市立栄公民館長寿命化改修工事	図面NO
				発行 年 月 日					弱電設備 2階平面図	縮尺 1/100

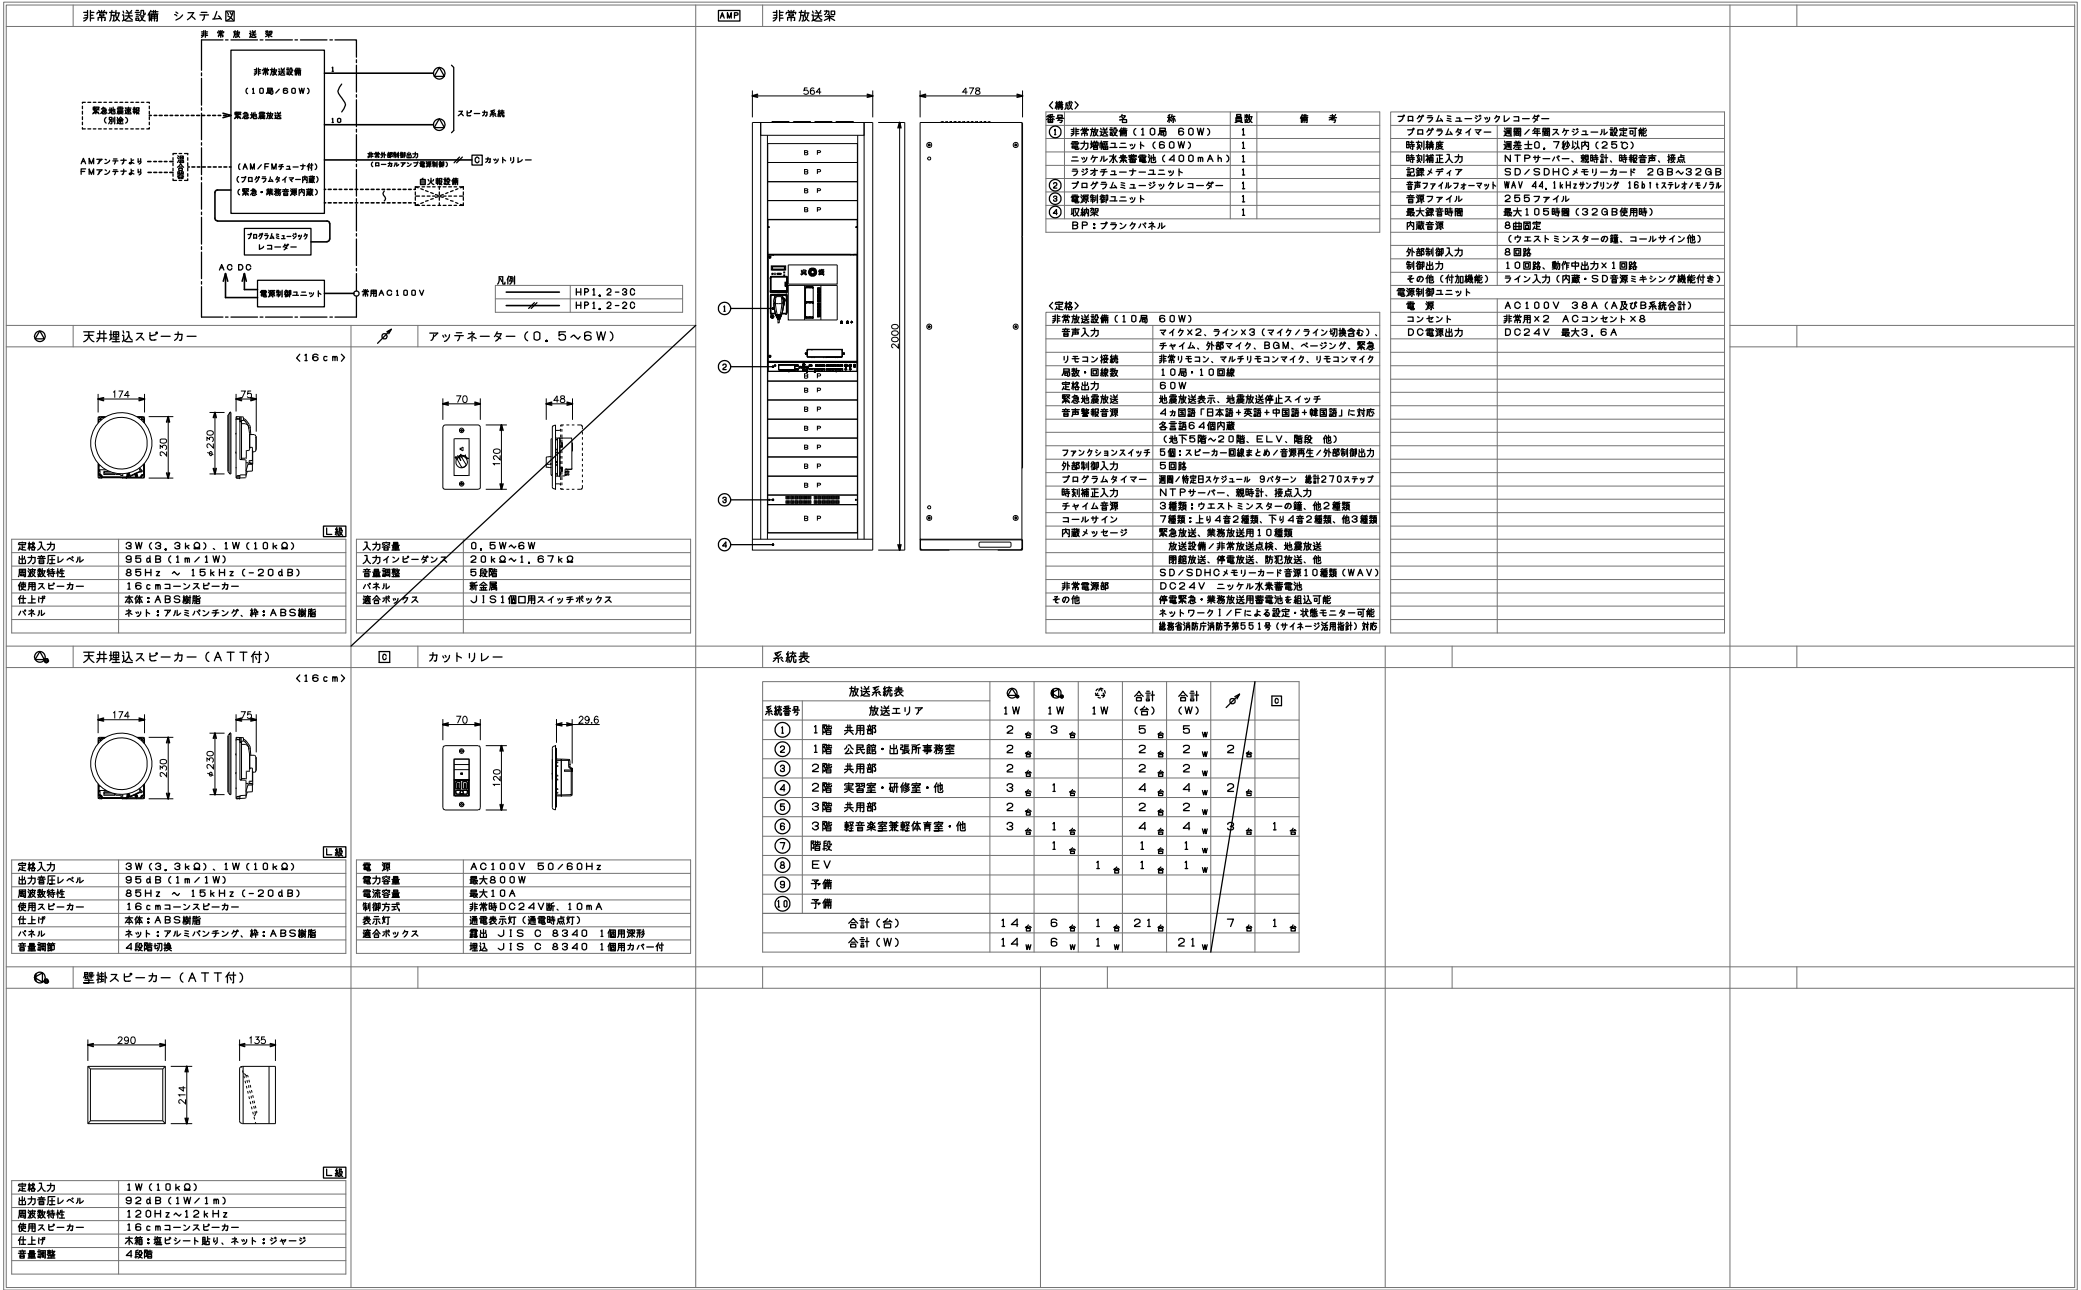

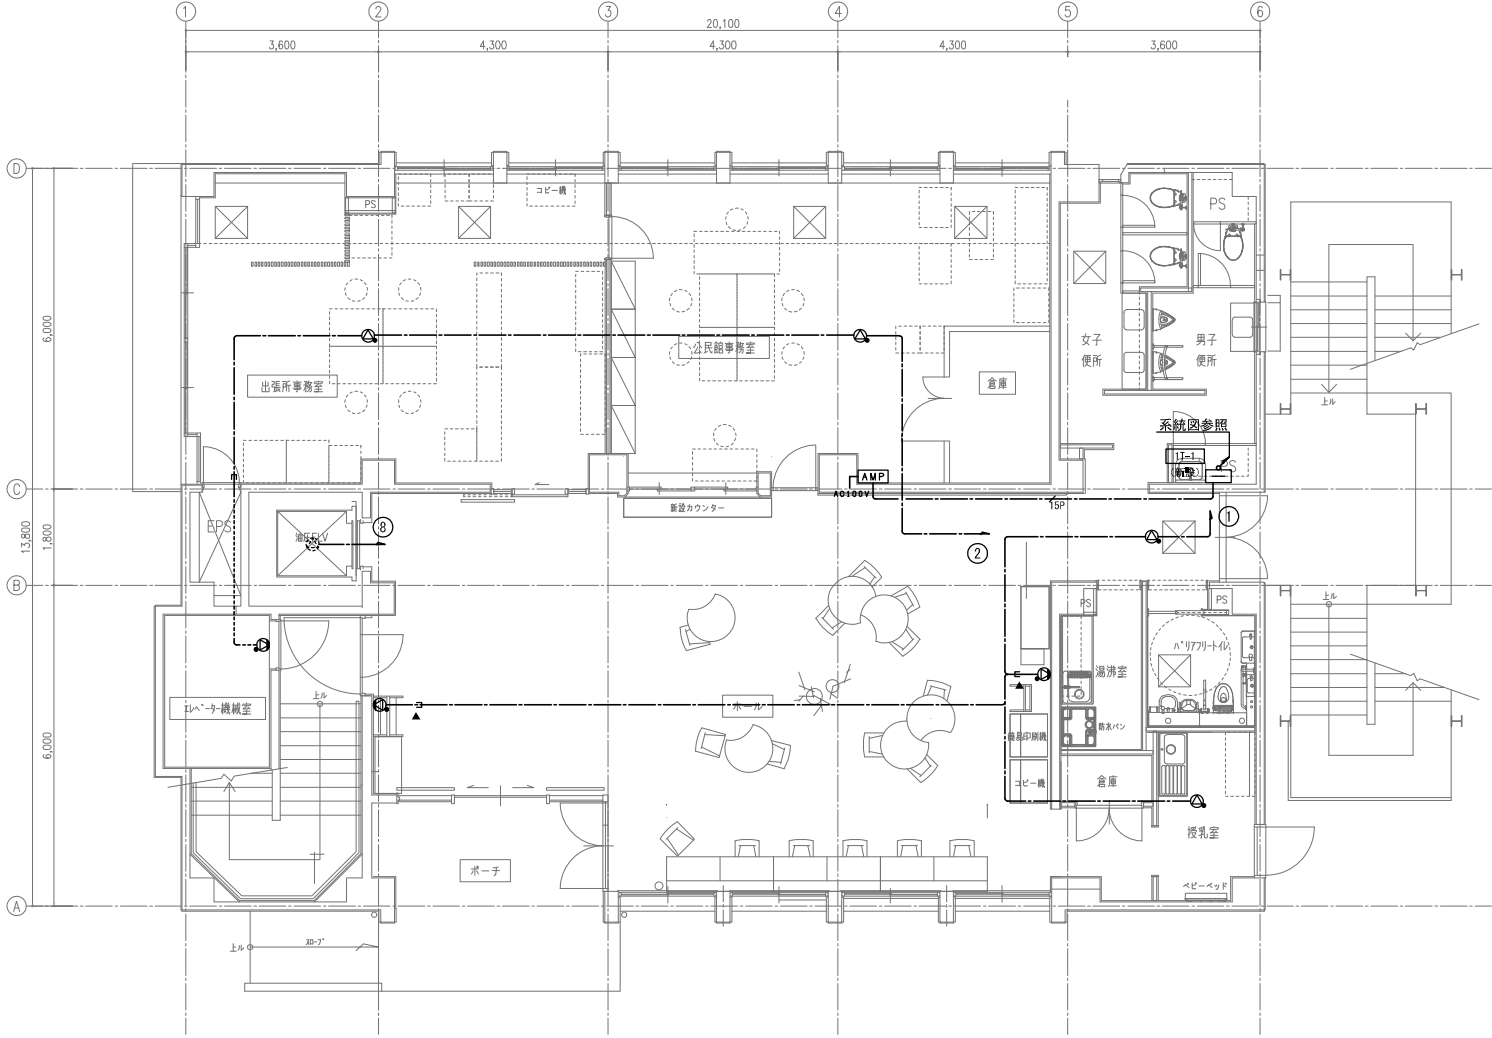


凡 例		
記 号	名 称	備 考
□	端子盤	
⊗	ELV内スピーカ	
⊙	天井埋込スピーカ (アッテネータ付)	
⊖	壁貼スピーカ (アッテネータ付)	
□	カットリレー	
AMP	防災アンプ	
↕	立上げ、立下げ	
—	ケーブルころがし配線	
----	露出配管配線	

（注記）
1. 特記なき配管配線は下配とする。
HP1.2-2C 保護管 (PF16)
HP1.2-3C 保護管 (PF16)
15P 保護管 (PF22)
HP1.2-3C (NMIA)
2. ケーブルころがし配線において壁の貫通及び引下げ等は、
配管にて保護すること。

凡 例		備 考	
	複合受信機	P 型 1 級	機器仕様参照
	信号装置（音付点滅誘導灯用）		複合受信機連動
	発信機	P 型 1 級	
	リング型表示灯	AC・DC24V LED式	
	ベル	DC24V	
	総合盤	収容	
	光電式スポット型感知器	2 種	自己保持型
	光電式スポット型感知器	2 種 点線ボックス付	自己保持型
	光電式スポット型感知器	3 種	自己保持型
	差動式スポット型感知器	2 種	自己保持型
	定温式スポット型感知器	1 種 70℃	自己保持型
	定温式スポット型感知器	1 種 70℃ 防水型	自己保持型
	終端抵抗	10kΩ	
	防火戸閉鎖装置	DC24V 0.3A以下 ラッチ式	
	自火報警警戒区域線		
	自火報警警戒区域番号	平面区画	
	自火報警警戒区域番号	階段	
	自火報警警戒区域番号	エレベータ	
	動作表示番号	防火戸用	
	配管配線	天井いんべい又は露出	
	天井内ころがし配線		
	配管配線立上げ立下げ		
	ブルボックス	図.10：防雨型	

注 記
・地区ベル鳴動方式は一斉鳴動（逐次鳴動）方式とする。 ・光電式スポット型感知器用側面点検ボックス（扉開閉検出スイッチ取付け台座付、ＥＬＶ昇降路用）の設置において、以下の工事区分はエレベータ工事とする。 １）ＥＬＶ運動停止用スイッチ（スイッチ、取り付け、結線、試験） ２）注意喚起シール（シール、貼り付け） ・防火戸は運動用感知器（３種レベル）の火災信号で運動閉鎖すること。

配管配線サイズ			
種 別		サ イ ズ	配管使用時
自火報	感知器	 EM-AE1.2-2C	(E19)
		 EM-AE1.2-2C	—
防排煙	防火戸	 EM-HP1.2-4C (E19)	(E19)
		 EM-HP1.2-4C (E19)	—

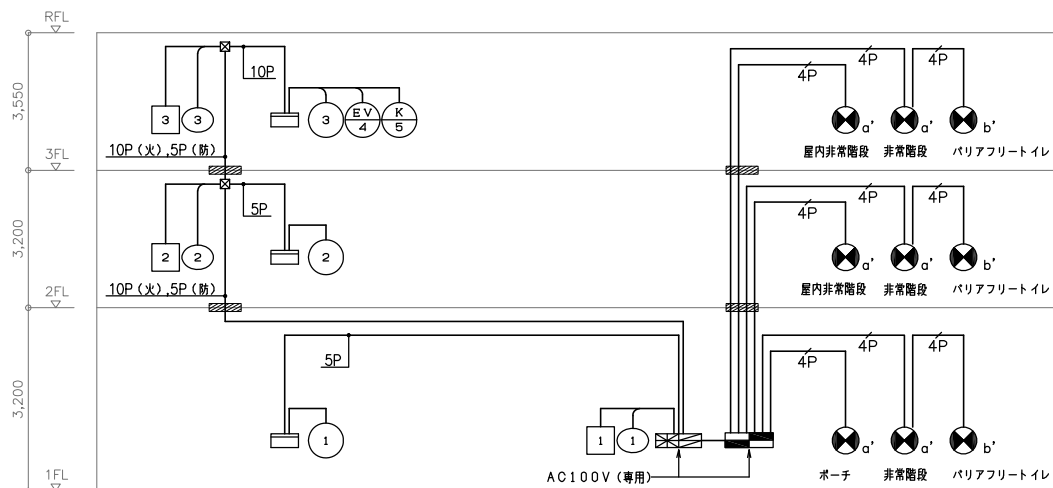

系統 図

配管配線リスト	
<u>5P</u>	EM-HP1.2-5P (E25)
<u>10P</u>	EM-HP1.2-10P (E31)
<u>4P</u>	EA-AP1.2-2Cx2

※系統図中の附設記号は下記とする。

(火) - 自火報用 (防) - 防排煙用

複合受信機機器仕様

1. 仕様
- P型1級 10回線（シンプルP-1）
（自火報 5 回線＋自火報・防排煙・諸警報兼用回線5 回線）
- 屋簷型、窓式
- 一斉試験により全回線火災試験、表示試験、番積時間測定が順次自動的に行なえること。
- 液晶表示ガイダンス機能を有すること。
- 履歴表示機能を有すること。（火災発報やトラブルなどの情報を最新100件まで保存）
- 一人点検機能を有すること。（地区警署の鳴動回数による発報回線確認）
- 予備回線は、終端抵抗不要の空き回線処理機能を有すること。

2, 回線内訳

	実装回線	予備回線	合 計
自火報回線	5	0	5
自火報・防排煙・諸警報兼用回線	3	2	5

- ・自火報 _____ 5回線
・防排煙
防火戸 _____ 3回線

階別	連動用感知器番号	防火戸番号
	(NO)	□NO
1F	1	1
2F	2	2
3F	3	3

機器姿図

複合受信機

370

500

80

表示灯（リング型）
＜斜線部は発光範囲＞

発信機

＜フラット施工の場合＞

リングブラケット
スタット（衛生工事）

118.5

48.2


面体パネル

126

※消火設備にリング型表示灯を内蔵する場合（フラット施工：突出部0mm）、
取り付け用加工（スタット加工）は衛生工事とする。

※前面からの取り付け設置可能とする。（標準施工：突出部5mm）
＜消火設備側スタット加工不要＞


BVJ3010HK

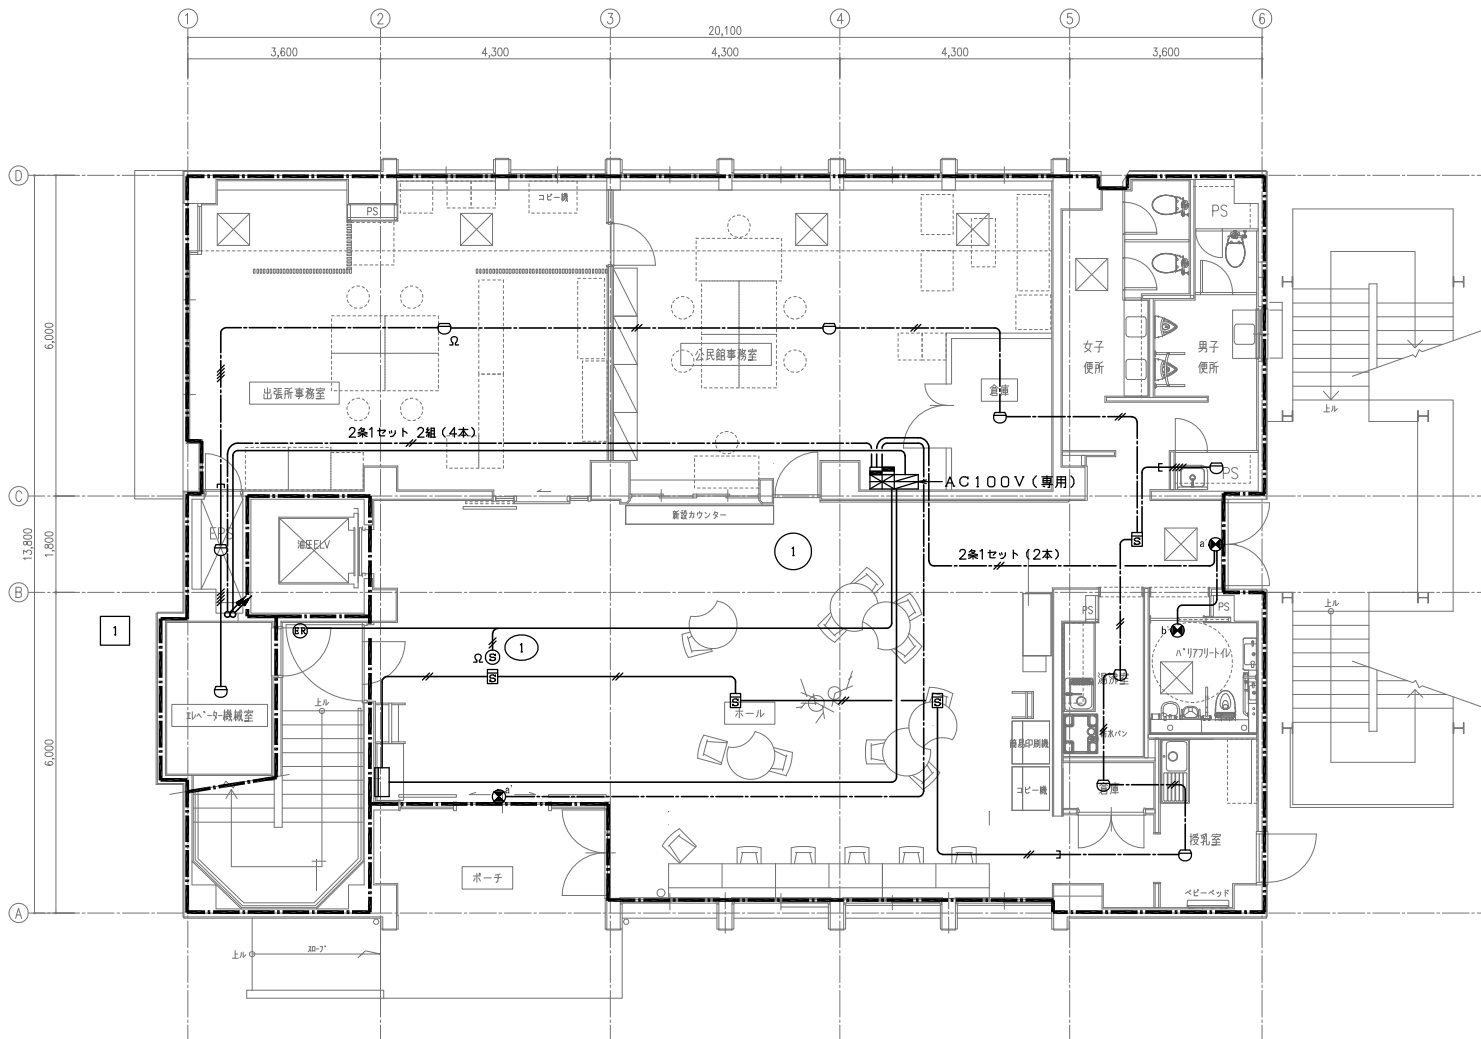

凡 例			
記 号	名 称	備 考	
	複合受信機	P型 1線	機器仕様参照
	信号装置 (音付点滅誘導灯用)		複合受信機連動
	P型煙検	P型 1線	
	リング型表示灯	AC・DC24V LED式	
	ベル	DC24V	
	複合機	②⑧ 収容	
	光電式スポット型煙検知器	2線	自己保持型
	光電式スポット型煙検知器	2線 点検ボックス付	自己保持型
	光電式スポット型煙検知器	3線	自己保持型
	光電式スポット型煙検知器	2線	自己保持型
	光電式スポット型煙検知器	1線 70℃	自己保持型
	光電式スポット型煙検知器	1線 70℃ 防水型	自己保持型
	終端抵抗	10kΩ	
	防火戸閉鎖装置	DC24V 0.3A以下 ラッチ式	
	防火報警区域補線		
	防火報警区域補番号	平面区画	
	防火報警区域補番号	階段	
	防火報警区域補番号	エレベータ	
	動作表示番号	防火戸用	
	配管配線	天井内をがし配線	
	配管配線立上げ立下げ		
	プルボックス	図P1参照型	

注 記	
・地区ベル鳴動方式は一斉鳴動 (逐次鳴動) 方式とする。	
・光電式スポット型煙検知器用側面点検ボックス (扉開閉検出スイッチ取付台座付、E.L.V.昇降路用) の設置において、以下の工事区分はエレベータ工事とする。	
1) E.L.V.運動停止用スイッチ (スイッチ、取り付け、結線、試験)	
2) 注意喚起シール (シール、貼り付け)	
・防火戸は運動用煙検知器 (3線レベル) の火災信号で運動閉鎖すること。	

配管配線サイズ		
種 別	サイ ズ	配管使用時
自火報 煙知器	EM-AE1.2-2C	(E19)
	EM-AE1.2-2C	—
防 煙 機 防火戸	EM-HP1.2-4C	(E19)
	EM-HP1.2-4C	—

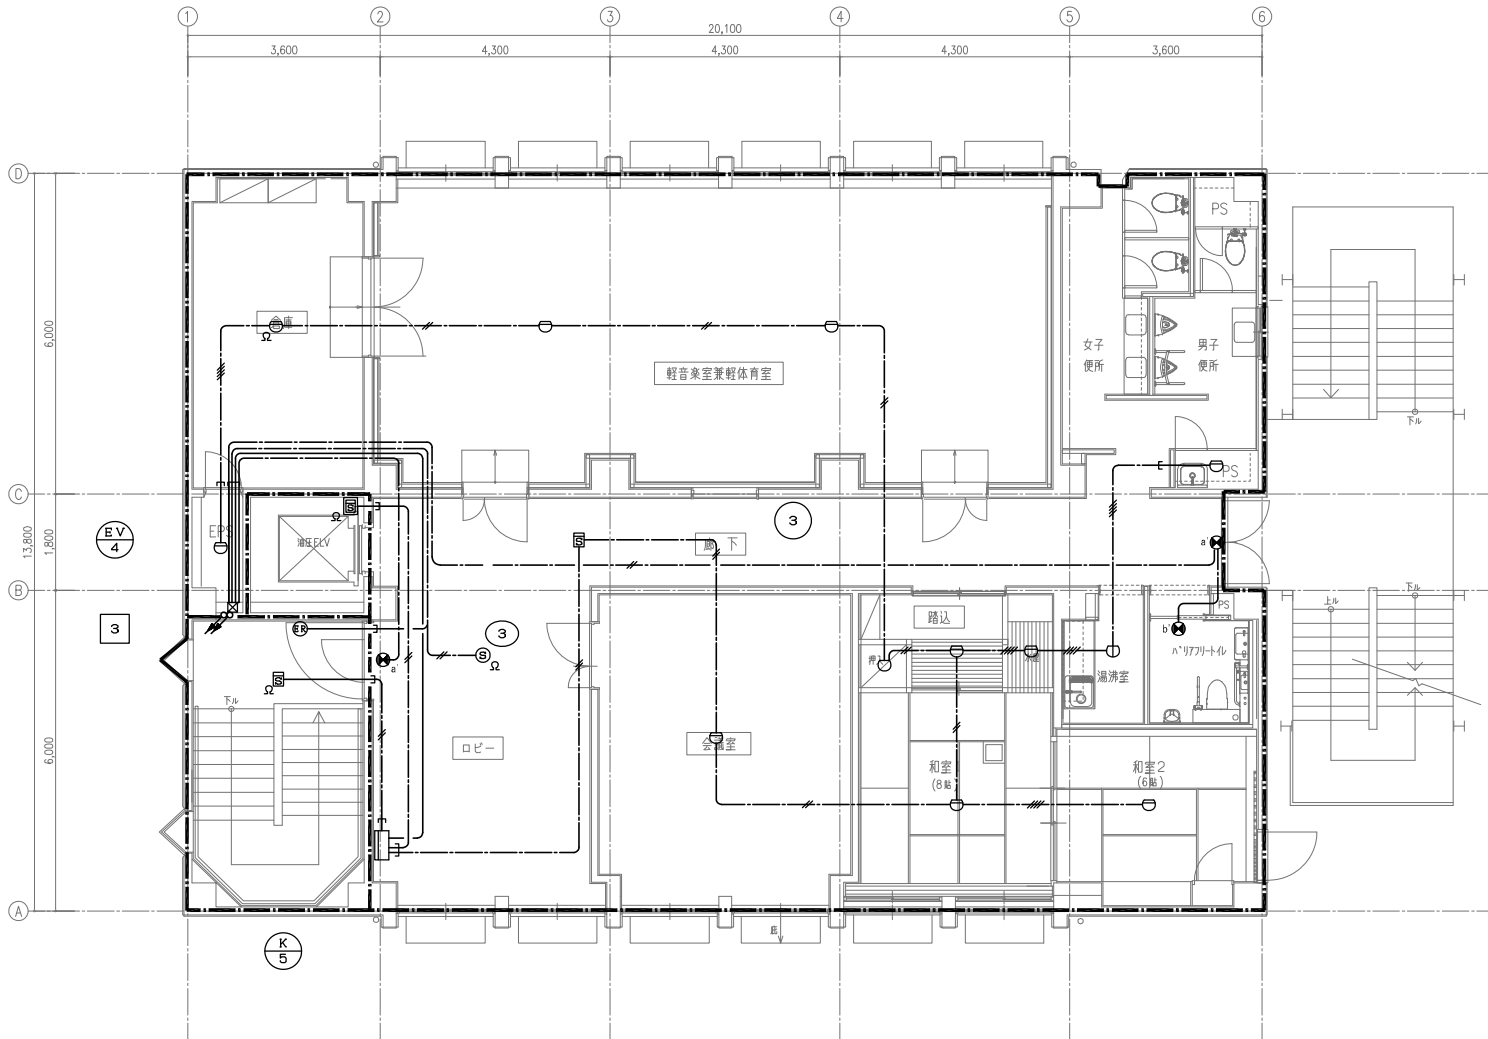

凡 例			
記 号	名 称	備 考	
	複合受信機	P型 1線	機器仕様参照
	信号装置 (音付点滅誘導灯用)		複合受信機連動
	発信機	P型 1線	
	リング型表示灯	AC・DC24V LED式	
	ベル	DC24V	
	総合盤	②⑧ 収容	
	光電式スポット型感知器	2線	自己保持型
	光電式スポット型感知器	2線 点検ボックス付	自己保持型
	光電式スポット型感知器	3線	自己保持型
	アドレス式スポット型感知器	2線	自己保持型
	アドレス式スポット型感知器	1線 70℃	自己保持型
	アドレス式スポット型感知器	1線 70℃ 防水型	自己保持型
	終端抵抗	10kΩ	
	防火戸閉鎖装置	DC24V 0, 3A以下 ラッチ式	
	防火警報区域補線		
	防火警報区域補番号	平面区画	
	防火警報区域補番号	階段	
	防火警報区域補番号	エレベータ	
	動作表示番号	防火戸用	
	配管配線	天井内・石膏板内又は露出	
	配管配線立上げ立下げ		
	プルボックス	図P1参照型	

注 記	
・地区ベル鳴動方式は一斉鳴動 (逐次鳴動) 方式とする。	
・光電式スポット型感知器用前面点検ボックス (扉開閉検出スイッチ取付台座付、E.L.V.昇降路用) の設置において、以下の工事区分はエレベータ工事とする。	
1) E.L.V.運動停止用スイッチ (スイッチ、取り付け、結線、試験)	
2) 注意喚起シール (シール、貼り付け)	
・防火戸は運動用感知器 (3線レベル) の火災信号で運動照査すること。	

配管配線サイズ			
種 別	サ イ ズ		配管使用時
防火警 感知器		EM-AE1.2-2C	(E19)
		EM-AE1.2-2C	—
防音壁 防火戸		EM-HP1.2-4C	(E19)
		EM-HP1.2-4C	—

特記仕様書

1. システム概要

- ・本システムはJIS X 5150（構内情報配線システム）に準拠した配線システムを導入する。
- ・本システムは、無線通信（Wi-Fi）に対応するネットワークとする。
- ・WAN回線の伝送速度規格は、1000Mbpsとする。
- ・LANの伝送速度規格は、10Mbps／100Mbps／1000Mbpsとする。
- ・外部インターネットへの接続は、ルータからとする。
- ・通信回線、及びONU等の光終端装置は事業主手配とする。
- ・無線アクセスポイントへの電源供給は給電機能付スイッチングHUBからとする。

2. 幹線・支線システム概要

本配線システムは、伝送品質、伝送帯域を考慮したLAN配線システムとする。

(1) 配線部材

配線システムは、カテゴリ 5e 以上 / クラス D チャネル性能に準拠の部材を用いて、システムの End-to-end E 以上においても、カテゴリ 5e 以上の伝送性能を満たした品質であること。

a. 配線ケーブル：4 対非シールドツイストペアケーブル（以下 UTP 4P）で配線すること。

b. 情報モジュラジャック：シャッター等の防塵対策を施した 8 極 B 系モジュラジャック（RJ 45）とする。

c. モジュラコード：切替接続が容易なモジュラコードとすること。

(2) 施工

- ・情報用端子～情報モジュラジャック間はスワグ状に配線し、配線長が90m以内で収まること。
- ・敷設によりケーブルの品質/性能を低下させないこと。
- ・電力ケーブルと平行する場合、15cm以上の離隔を保つこと。ただし、配線経路が金属製で構成されている場合はその限りではない。
- ・ケーブル結線により、システムとしての品質/性能を低下させないこと。

(3) 試験

- ・ 確度レベル3のケーブルアナライザ（フィールド試験装置）を用いて、100MHzまでの伝送性能を有したカテゴリ5e以上の性能を満たすことを確認すること。
- ・ 試験結果は電子データ、及び書類として提出すること。

3. ネットワーク機器仕様

3-1. PoEスイッチングHUB (GA-ML8THPoE+相当品)

- ・ 10 / 100 / 1000 BASE-T 対応インターフェースを 10 ポート以上搭載すること。
- ・ IEEE802.3af / at を対応 PoE 給電用インターフェースを 10 ポート以上搭載すること。
- ・ 1000 BASE-X 対応インターフェースを 2 ポート以上搭載すること。
- ・ PoE による給電が、装置全体で 240 W の電力を供給できること。
- ・ 温度 0 ～ 50℃、湿度 20 ～ 80％（結露しない状態）に対応すること。
- ・ 100 V 電源に対応すること。
- ・ ラックマウントによる本体設置に対応すること。
- ・ PoE ポート / オートリブート機能内蔵。
- ・ ループ検知 / 遮断機能を有し、ループ発生したポートを LED で知らせ、自動的に遮断すること。
- ・ ループヒストリ機能有り、過去 3 以内のループが発生した履歴があることを LED で表示し、ループ解消後にループ発生した履歴を確認可能なこと。

3-2. ルータ (IX2107相当品)

- ・10/100/1000BASE-T対応インターフェースを5ポート以上搭載すること。
- ・温度0〜50℃、湿度90％(結露しない状態)に対応すること。
- ・100V電源に対応すること。
- ・ファンレスであること。
- ・ラックマウントによる本体設置に対応すること。
- ・コンソール接続による本体操作に対応すること。
- ・WEBによる本体操作に対応すること。
- ・セキュリティスロット搭載による盗難防止対策を搭載していること。
- ・1Pv4および1Pv6のPPPoE接続または1Pv6の1PoE接続に対応すること。
- ・1Pv4のNAT機能を搭載し、最大250,000セッションに対応すること。
- ・ポリシーベースルーティングに対応すること。
- ・DHCPサーバ機能に対応すること。
- ・UTM機能に対応すること。
- ・ネットワークモニタ機能によりイベント検知に対応すること。
- ・クラウド管理機能に対応すること。


3-3. 無線アクセスポイント (EA-7HW04AP1相当品)

- ・ IEEE802.11ax (WiFi 6) に対応すること。
- ・ 内部アンテナ搭載モデルであること。
- ・ 5GHz帯 IEEE802.11a/n/ac/ax 2X2 に対応すること。
- ・ 2.4GHz帯 IEEE802.11b/g/n/ax 2X2 に対応すること。
- ・ 全量による壁面取付けに対応すること。
- ・ 1000/2.5G BASE-Tを1ポート搭載すること。
- ・ IEEE802.3a規格による給電に対応すること。
- ・ 温度0~50℃、湿度5~95% (結露しない状態) に対応すること。

系統図

凡例

記号	仕 様	記号	仕 様	記号	仕 様
	ルータ		光終端装置（通信事業者工事）		UTP0.5-4P（CAT5e以上） 1000BASE-T
	PoEスイッチングHUB（10ポート）		情報用アウトレット（露出A形）（電気設置工事） CAT5e以上対応、6極60Vモジュラージャック1口		UTP0.5-4P（CAT5e以上）xN 1000BASE-T
	無線アクセスポイント	注1）二重天井内はケーブル配線とし、壁面および引上げ露出地中部分は電線管にて保護すること。 注2）防火区画貫通処理は防火土通火認定工法で施工すること。			
	防火区画貫通処理				

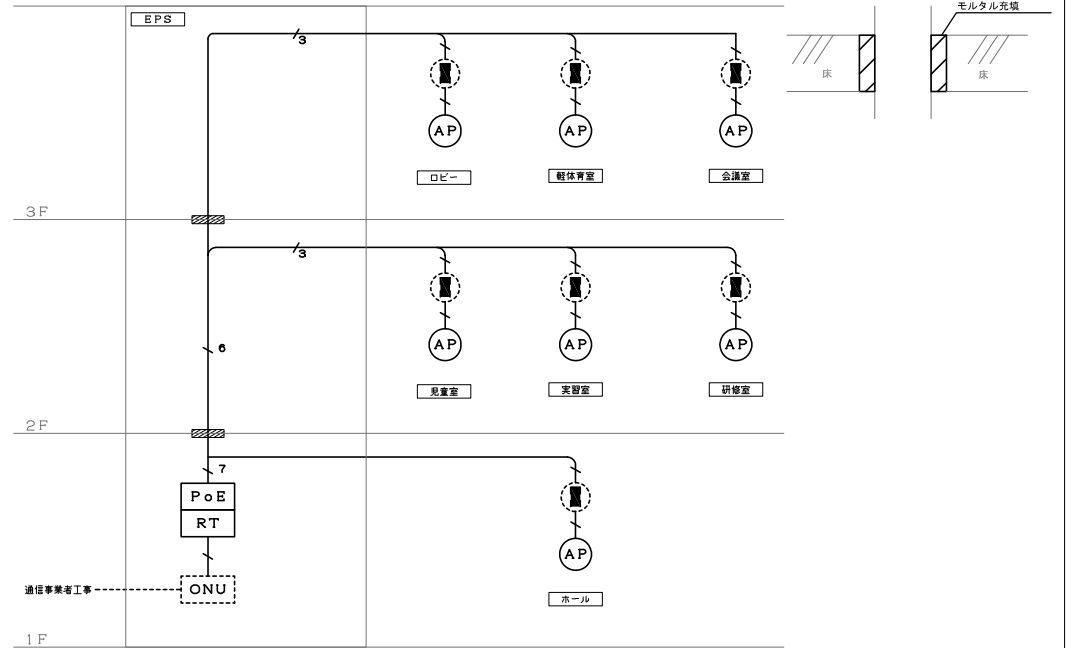

機器姿図

[illegible]

記号	仕 様	記号	仕 様	記号	仕 様
	ルータ		光終端装置（通信事業者工事）		UTP0.5-4P（CAT5e以上） 1000BASE-T
	PoEスイッチングHUB（10ポート）		情報用アクトリット（露出AP用）（電気設備工事） CAT5e以上対応 8芯8芯モジュラジャックX1口		UTP0.5-4P（CAT5e以上）x n 1000BASE-T
	無線アクセスポイント				立ち上げ、立ち下げ

Figure 1: Floor plan of the 1st floor. The plan shows various rooms including PS,男子便所 (Men's Toilet), 女子便所 (Women's Toilet), 調理室兼洗 (Cooking and Washing Room), 洗濯室 (Laundry Room), 和室 (2帖) (Japanese Room), 水屋 (Water Room), 廊下 (Corridor), 和室 (8帖) (Japanese Room), 入 (Entrance), 見守廊 (見守廊), 倉庫 (Warehouse), ELVハット (ELV Hat), FPS, 階段室 (Staircase), and 倉庫 (Warehouse). Rooms are labeled with their area in CH2. The plan also shows a fire escape (火災階段) and a fire alarm (火災警報). The entrance is marked with an 'A' and the fire alarm is marked with an 'AP'.

記号	仕 様	台数
Ⓐ	無線アクセスポイント	5

蛍光灯 40Wは100V高力率 ラビットスタート 他は100V低力率グロースタートとする。

[illegible]


2階平面図 1/200

特記なき配線は下記による。


- | | |
|---|--------------|
|  | 2.0 x 2 (19) |
|  | 2.0 x 3 (19) |
|  | 2.0 x 4 (25) |
| | 2.0 x 5 (25) |
| | 2.0 x 6 (25) |
| | 2.0 x 7 (31) |

注記)

- ・照明器具、配線器具は原則撤去とする。
- ・既存配線は基本更新するも、再利用可能な場合は監督員と協議の上とする。

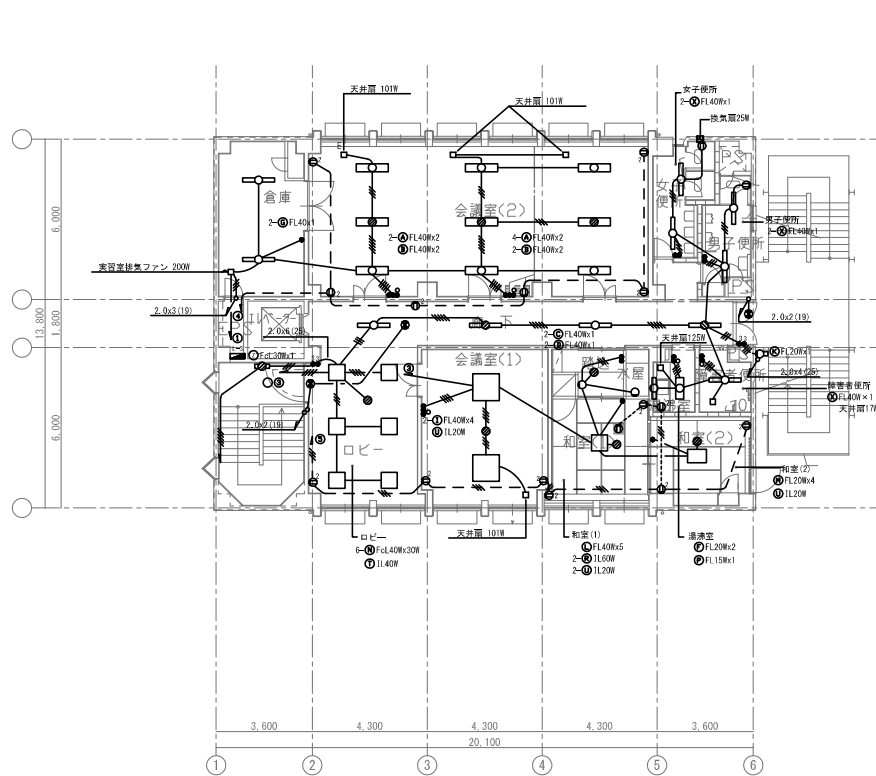

3階平面図 1/200

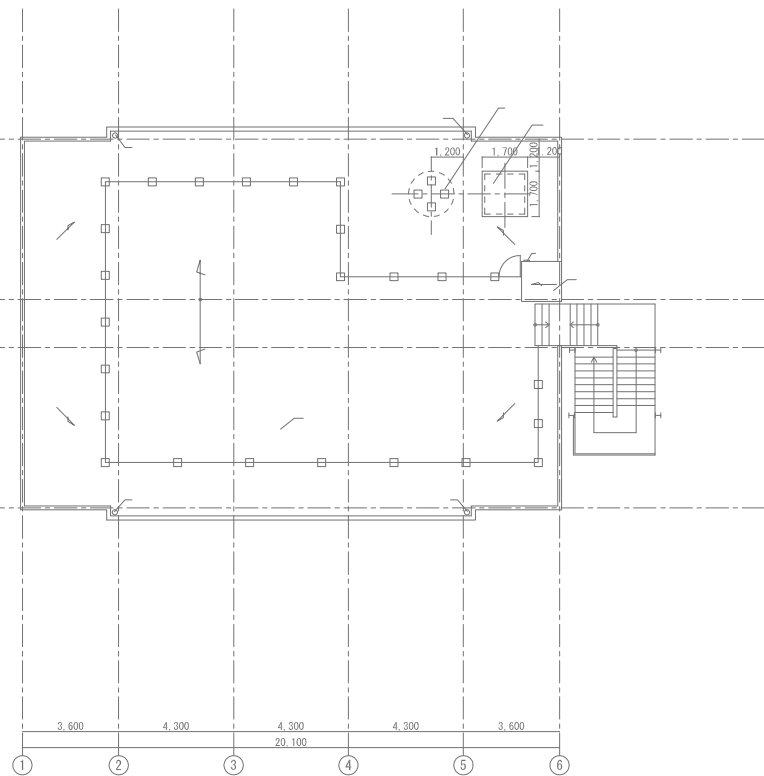

屋階平面図 1/200




特記なき配線は下記による。

	2.0x2 (19)
	2.0x3 (19)
	2.0x4 (25)


(注記)

1. 撤去概要


- ・照明器具、配線器具は原則撤去とする。
- ・「L-2」と「L-3」は老朽化のため筐体含め撤去・新設とする。
- ・既存配線は基本更新するも、再利用可能な場所は監督員と協議の上とする。

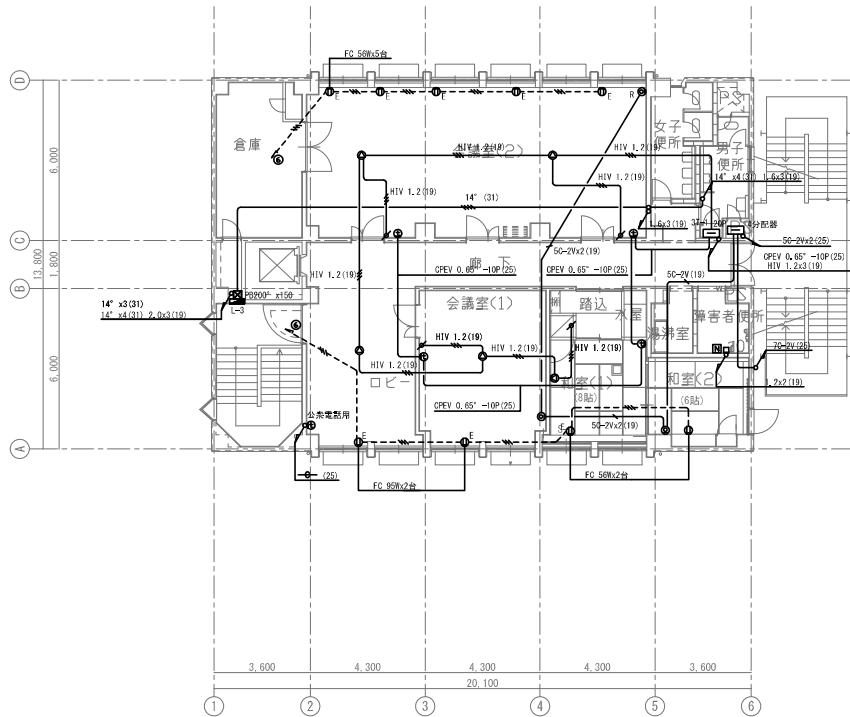


3階平面図 1/200

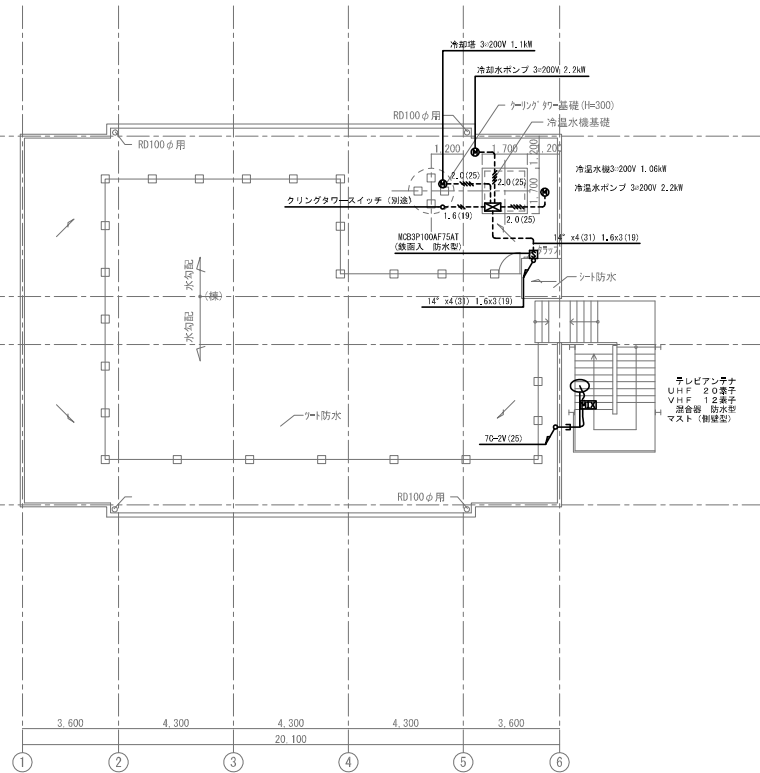

屋階平面図 1/200

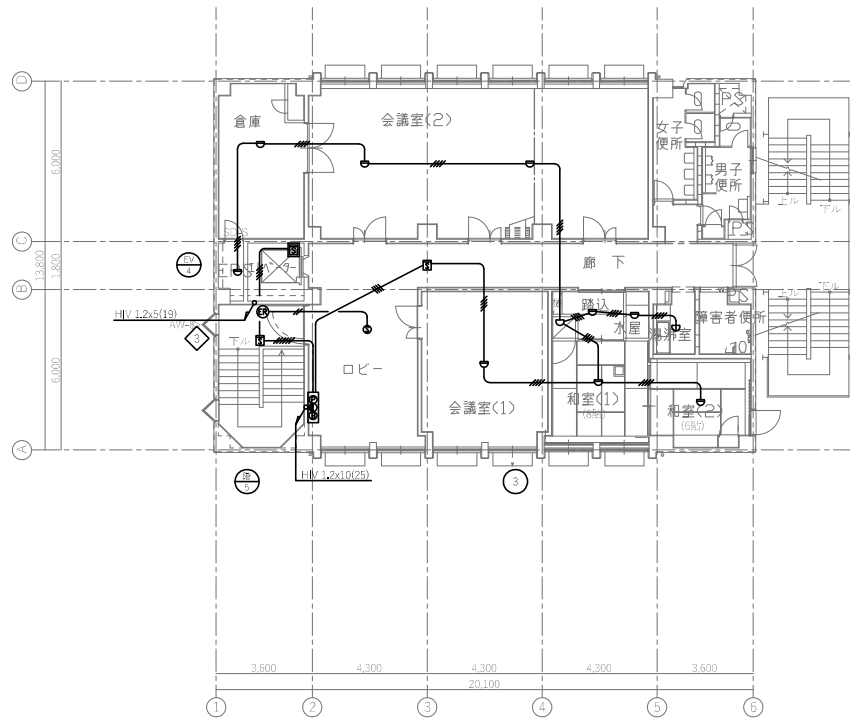

3 階平面図 1/200

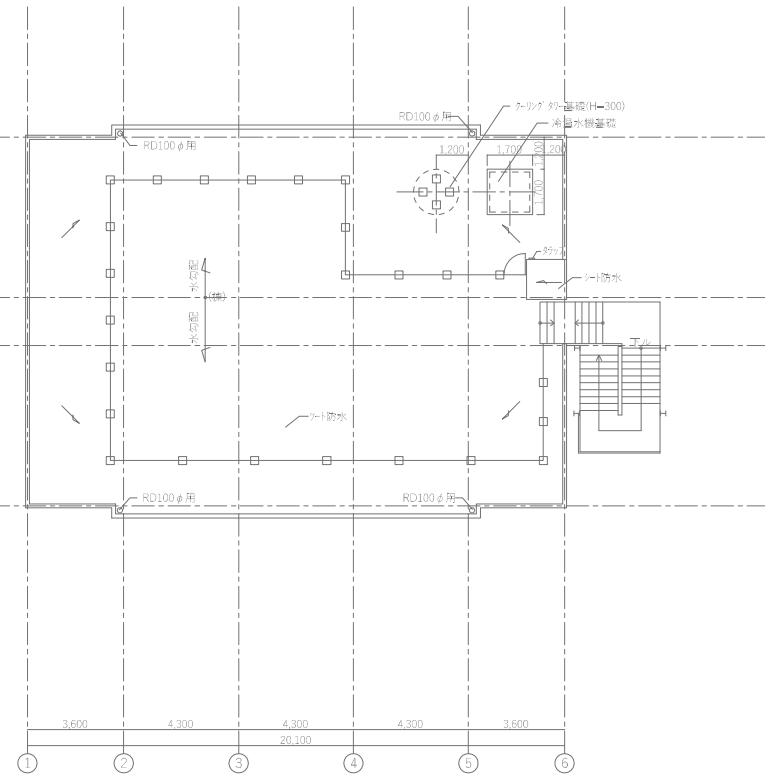

屋階平面図 1/200