

新座駅北口土地区画整理事業 上水道管布設工事負担金




④ 工事施工予定箇所
区 6 - 1 3 号線
φ 1 0 0

① 工事施工予定箇所
区 6 - 1 9 号線
区 6 - 2 2 号線
φ 1 0 0

② 工事施工予定箇所
都) 大和田通線
φ 1 5 0

③ 工事施工予定箇所
区 6 - 3 6 号線
φ 1 0 0

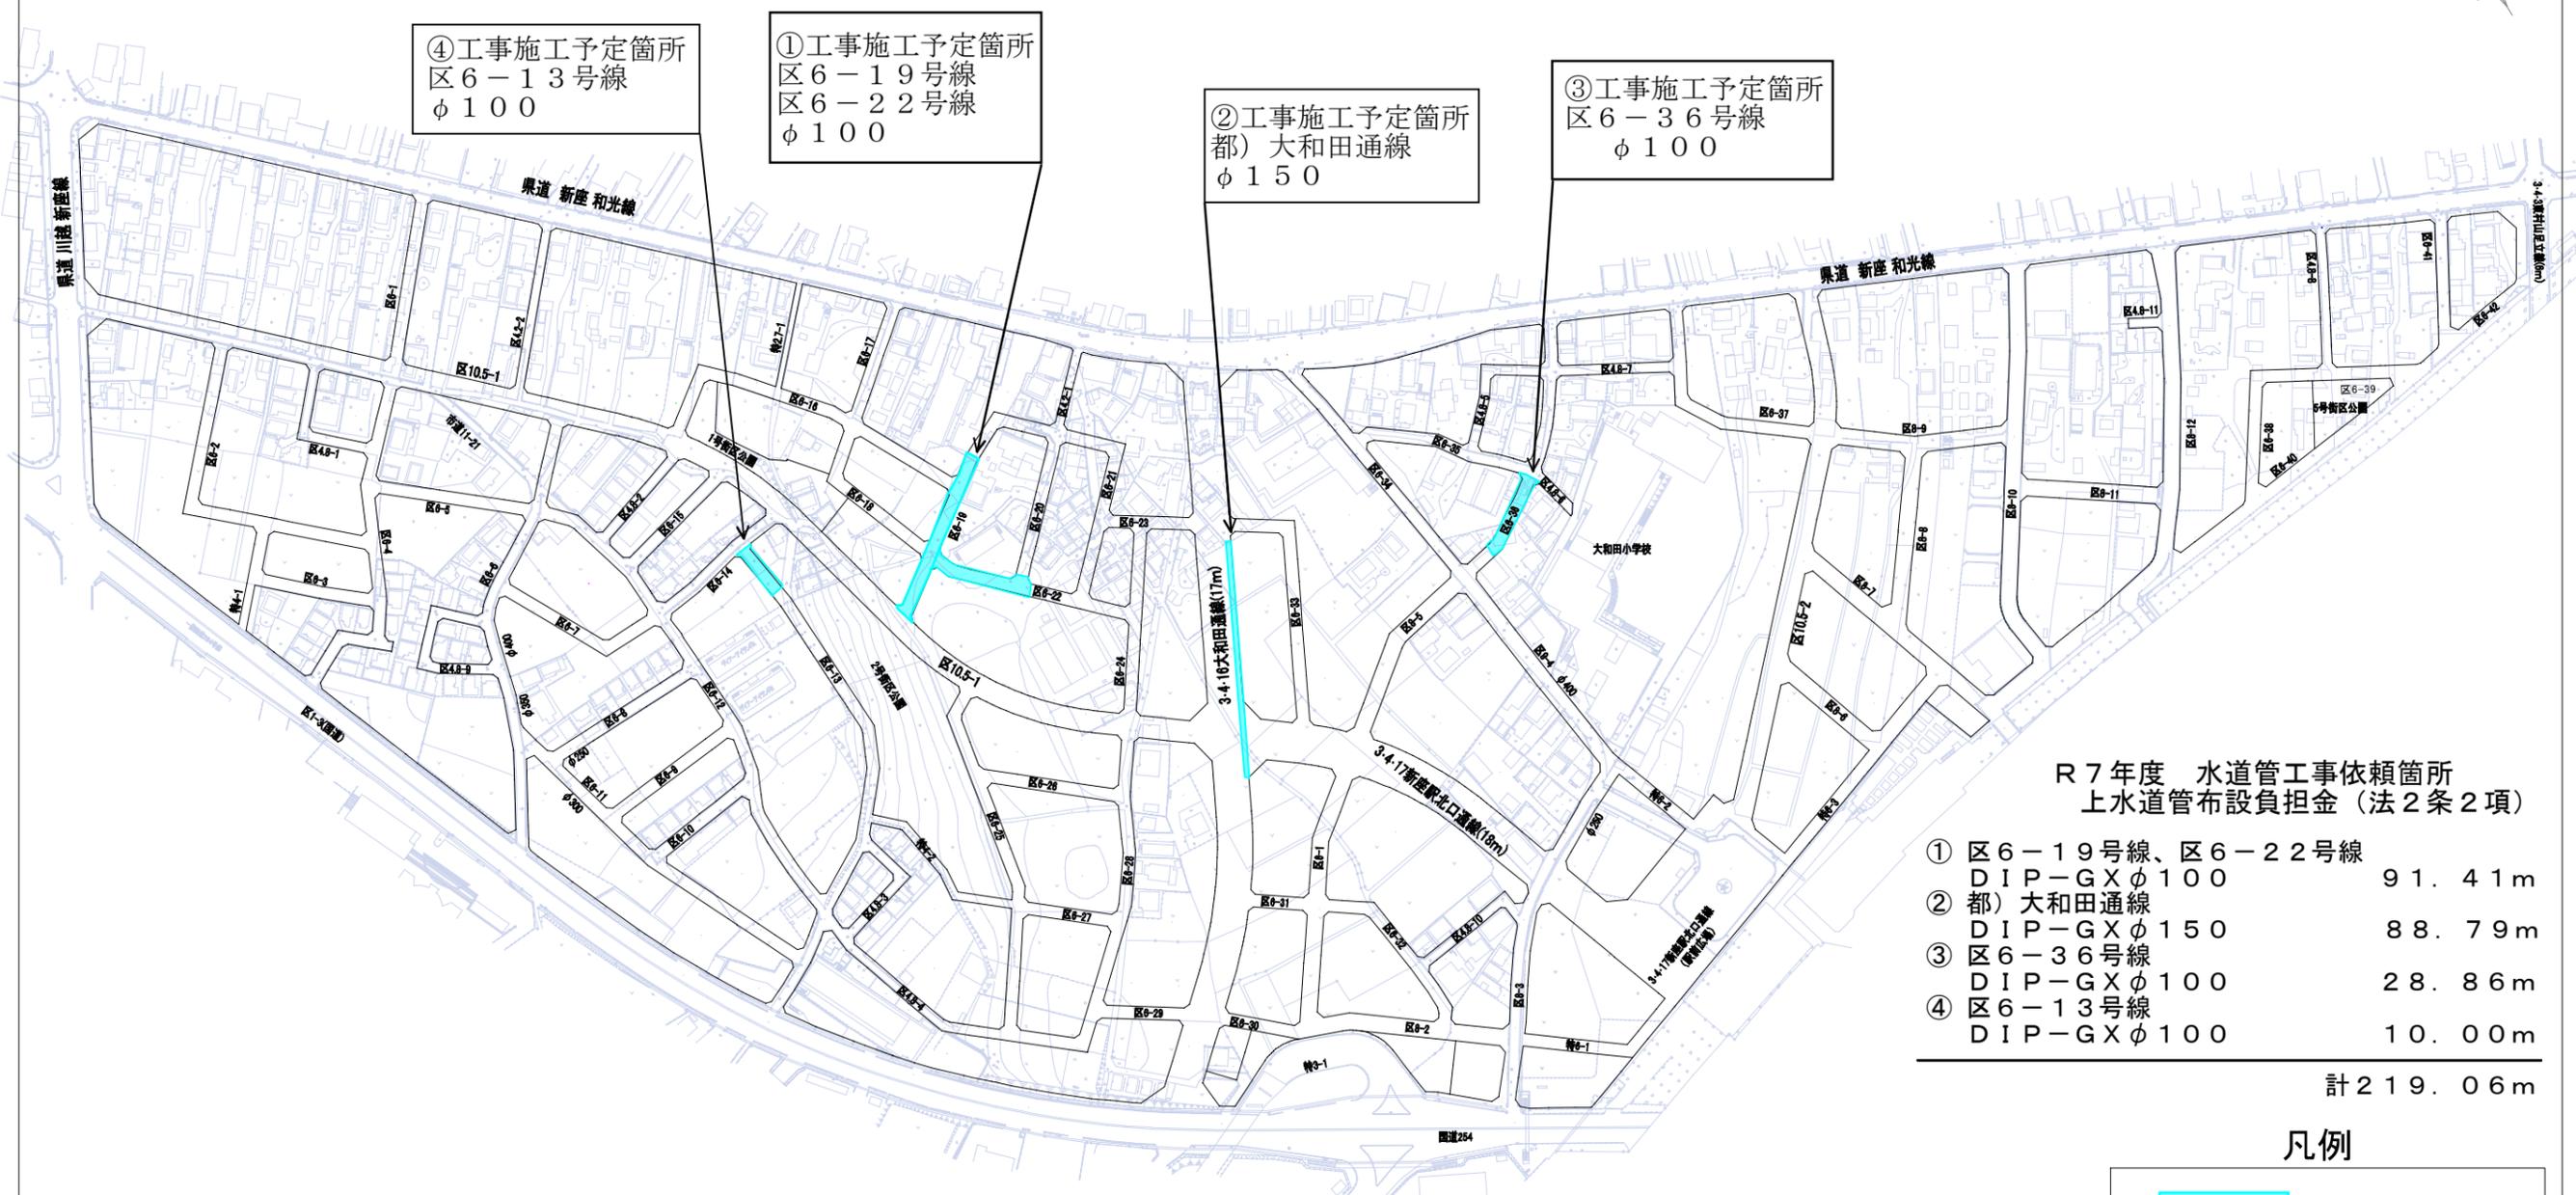

R 7 年度 水道管工事依頼箇所
上水道管布設負担金 (法 2 条 2 項)

| | |
|---|-------------|
| ① 区 6 - 1 9 号線、区 6 - 2 2 号線 DIP-GX φ 1 0 0 | 9 1 . 4 1 m |
| ② 都) 大和田通線 DIP-GX φ 1 5 0 | 8 8 . 7 9 m |
| ③ 区 6 - 3 6 号線 DIP-GX φ 1 0 0 | 2 8 . 8 6 m |
| ④ 区 6 - 1 3 号線 DIP-GX φ 1 0 0 | 1 0 . 0 0 m |

計 2 1 9 . 0 6 m

凡例

工事施工予定

