


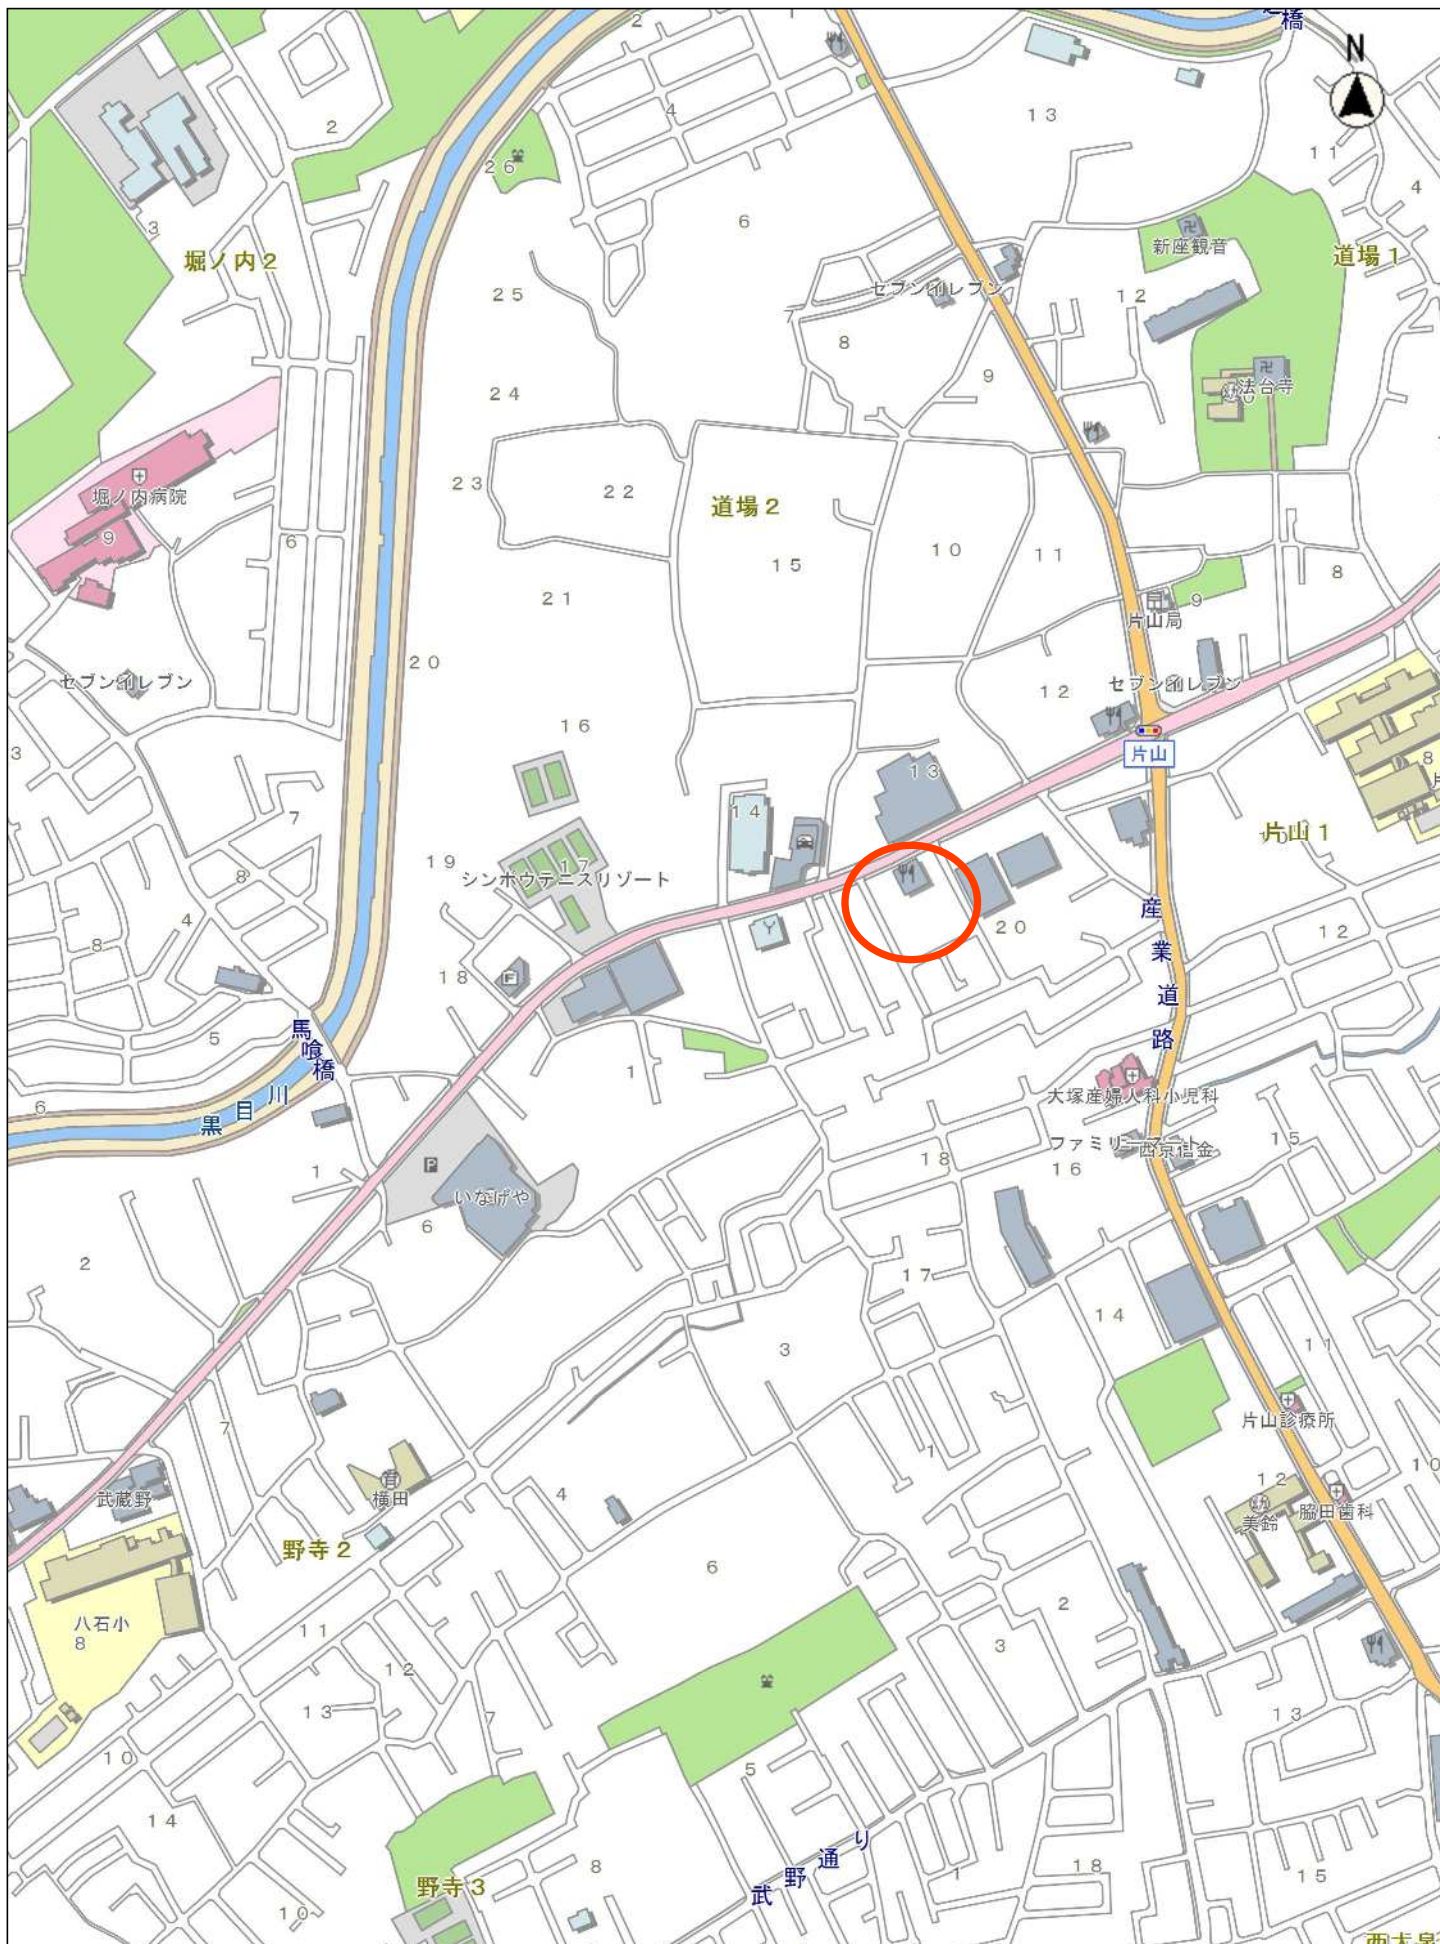


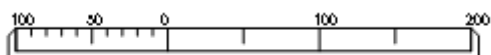

縮尺 1 : 5000

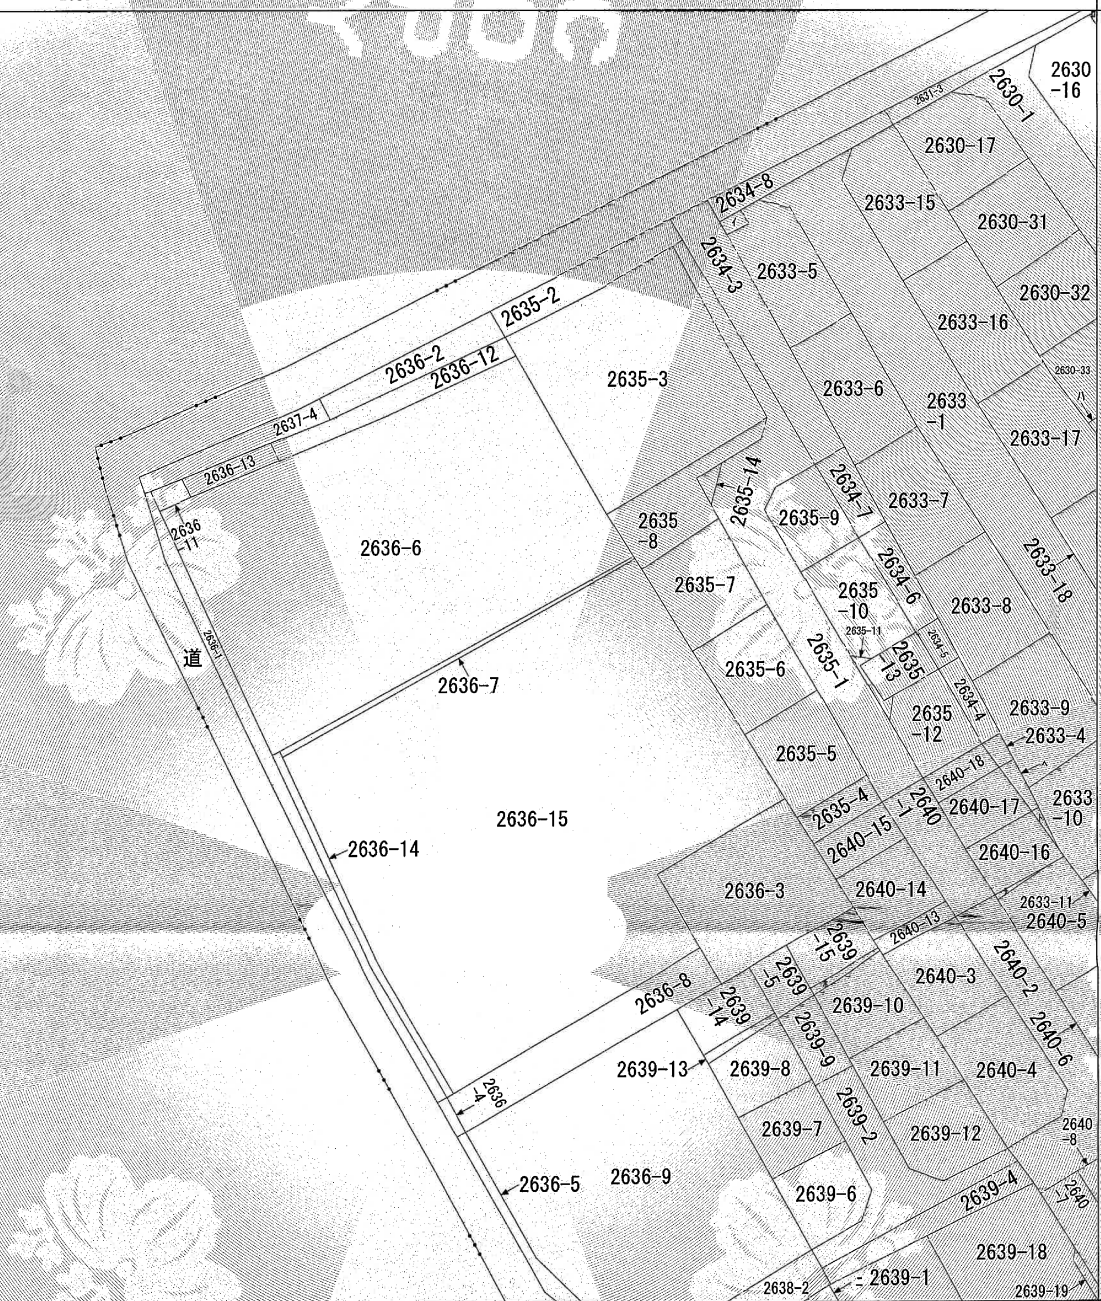

イ 2633-25 ハ 2630-34 ホ 2639-16 ト 2633-2
ロ 2630-14 ニ 2638-4 ヘ 2633-3 チ 2640-12

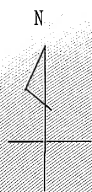

(注) 地図に準ずる図面は、土地の区画を明確にした不動産登記法所定の地図が備え付けられるまでの間、これに代わるものとして備え付けられている図面で、土地の位置及び形状の概略を記載した図面です。



請求部	所在	新座市片山一丁目				地番	2636番7			
出縮	力尺	1/500	精度分	座標系 番号又は 記号	分類	地図に準ずる図面		種類	旧土地台帳附属地図	
作成 年月日	昭和47年7月				備付 年月日 (原図)			補記 事項		

これは地図に準ずる図面に記録されている内容を証明した書面である。


令和6年12月9日

さいたま地方方法務局志木出張所

地図整理番号：M18700

登記官

岩下雄二

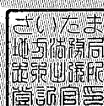

登記年月日： 令和6年12月6日

これは図面に記録されている内容を証明した書面である。
令和6年12月9日
さいたま地方裁判所
登記官
岩下雄二

地番 2636-7・2636-14
2636-15

地積測量図


土地の所在 新座市片山一丁目

1
2

座標一覧表（任意座標）

点名	X座標	Y座標	備考
2B554	-25617.444	-24519.716	街区補助点（鉄）
T01	-25607.331	-24523.685	任意トラバー点（鉄）
T10	-25572.243	-24535.715	任意トラバー点（鉄）
T11	-25586.072	-24531.996	引張点（市石）
P79	-25599.754	-24527.481	引張点（市石）
S01	-25577.085	-24533.707	引張点（人孔刻印）

令和 6年11月28日 測量

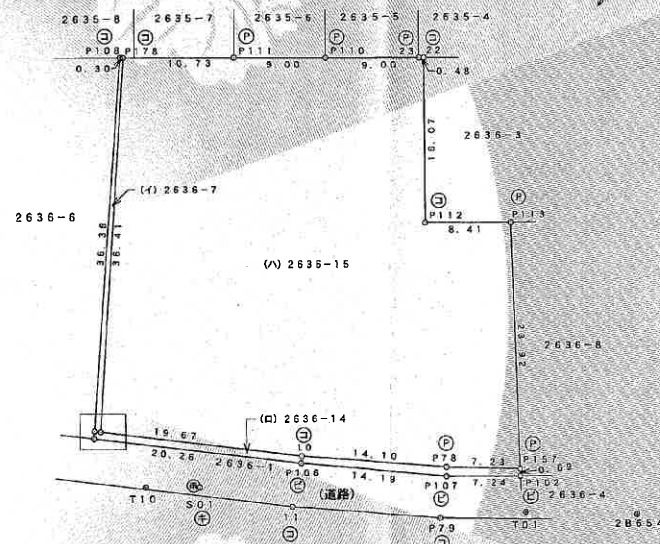


登記年月日：令和6年12月6日

これは図面に記録されている内容を証明した書面である。
令和6年12月9日
さいたま地方方法務局志木出張所

登記官

岩下 雄二

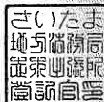

地番	2636-7-2636-14 2636-15
土地の所在	新座市片山一丁目

地積測量図



2
2

求積表

地番	(イ) 2636-7				
NO	X _n	Y _n	Y _{n+1} -Y _{n-1}	X _n × (Y _{n+1} -Y _{n-1})	
P123	-25565.540	-24532.608	34.340	-877920.6436	
P108	-25554.055	-24498.102	34.625	-884609.1544	
P178	-25554.336	-24497.983	-34.340	877635.8982	
P179	-25566.122	-24532.442	-34.625	886228.9743	
			合計	33.0745	
			合計面積	16.53725	
			地積	16.53	m

地番	(ロ) 2636-14				
NO	X _n	Y _n	Y _{n+1} -Y _{n-1}	X _n × (Y _{n+1} -Y _{n-1})	
P123	-25565.540	-24532.608	-0.867	22165.3232	
P109	-25565.773	-24533.309	4.873	-124582.0118	
P106	-25585.254	-24527.735	9.826	-251400.7056	
P107	-25598.795	-24523.483	7.080	-181239.4686	
P102	-25605.461	-24520.655	3.465	-88722.8224	
P157	-25605.171	-24520.018	-1.895	51082.3161	
P78	-25598.434	-24522.650	-7.056	180622.5503	
10	-25585.046	-24527.074	9.792	-250528.7704	
P179	-25566.122	-24532.442	-5.534	141482.9191	
			合計	63.2295	
			合計面積	31.61475	
			地積	31.61	m

地番	(ハ) 2636-15				
NO	X _n	Y _n	Y _{n+1} -Y _{n-1}	X _n × (Y _{n+1} -Y _{n-1})	
P179	-25566.122	-24532.442	-28.091	743744.0551	
10	-25585.046	-24527.074	9.792	-250528.7704	
P78	-25598.434	-24522.650	7.056	180622.5503	
P157	-25605.171	-24520.018	24.414	-625124.6446	
P113	-25595.272	-24498.236	16.514	-473870.8658	
P112	-25587.514	-24501.504	11.556	-295689.3118	
22	-25581.288	-24486.680	14.832	-374305.4060	
23	-25580.841	-24486.872	-3.873	97958.4790	
P110	-25572.540	-24490.353	-6.956	177882.5882	
P111	-25564.237	-24493.828	-7.530	195055.1283	
P178	-25554.336	-24497.983	-38.514	986755.1303	
			合計	-2746.2182	
			合計面積	1373.10910	
			地積	1373.10	m

総合計面積 1421.2811 m

凡	記号	境界線の種別	記号	境界線の種別	記号	境界線の種別
例	(石)	石杭	(金)	金属釘	(+)	刻印
	(コン)	コンクリート杭	(金)	金属杭		
	(フ)	プラスチック杭	(P)	金属プレート		

作成者	埼玉県新座市栗原二丁目4番34号 土地家屋調査士 石田 隆 次	(令和6年11月28日作成)
-----	------------------------------------	----------------

(埼玉県土地家屋調査士会印)

申請人

新座市長 並木 保

縮尺 1/

表 題 部 (土地の表示)		調製	余 白	不動産番号	0308001318555
地図番号	余 白	筆界特定	余 白		
所 在	新座市片山一丁目			余 白	
① 地 番	② 地 目	③ 地 積	m ²	原因及びその日付〔登記の日付〕	
2636番15	宅地	1373	10	2636番7から分筆 〔令和6年12月6日〕	

権 利 部 (甲 区) (所 有 権 に 関 す る 事 項)			
順位番号	登 記 の 目 的	受付年月日・受付番号	権 利 者 そ の 他 の 事 項
1	合併による所有権登記	昭和48年4月26日 第23443号	所有者 新 座 市 順位1番の登記を転写 令和6年12月4日受付 第38661号



これは登記記録に記録されている事項の全部を証明した書面である。ただし、登記記録の乙区に記録されている事項はない。

令和6年12月9日

さいたま地方法務局志木出張所

登記官


岩 下 雄 二

* 「登記の目的」欄に「相続人申告」と記載されている登記は、所有権の登記名義人（所有者）の相続人からの申出に基づき、

登記官が職権で、申出があった相続人の住所・氏名等を付記したものであり、権利関係を公示するものではない。

* 下線のあるものは抹消事項であることを示す。

整理番号 D58667 (1 / 1)

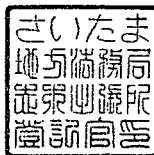

1 / 1