


新座駅北口土地区画整理事業 上水道管布設工事負担金

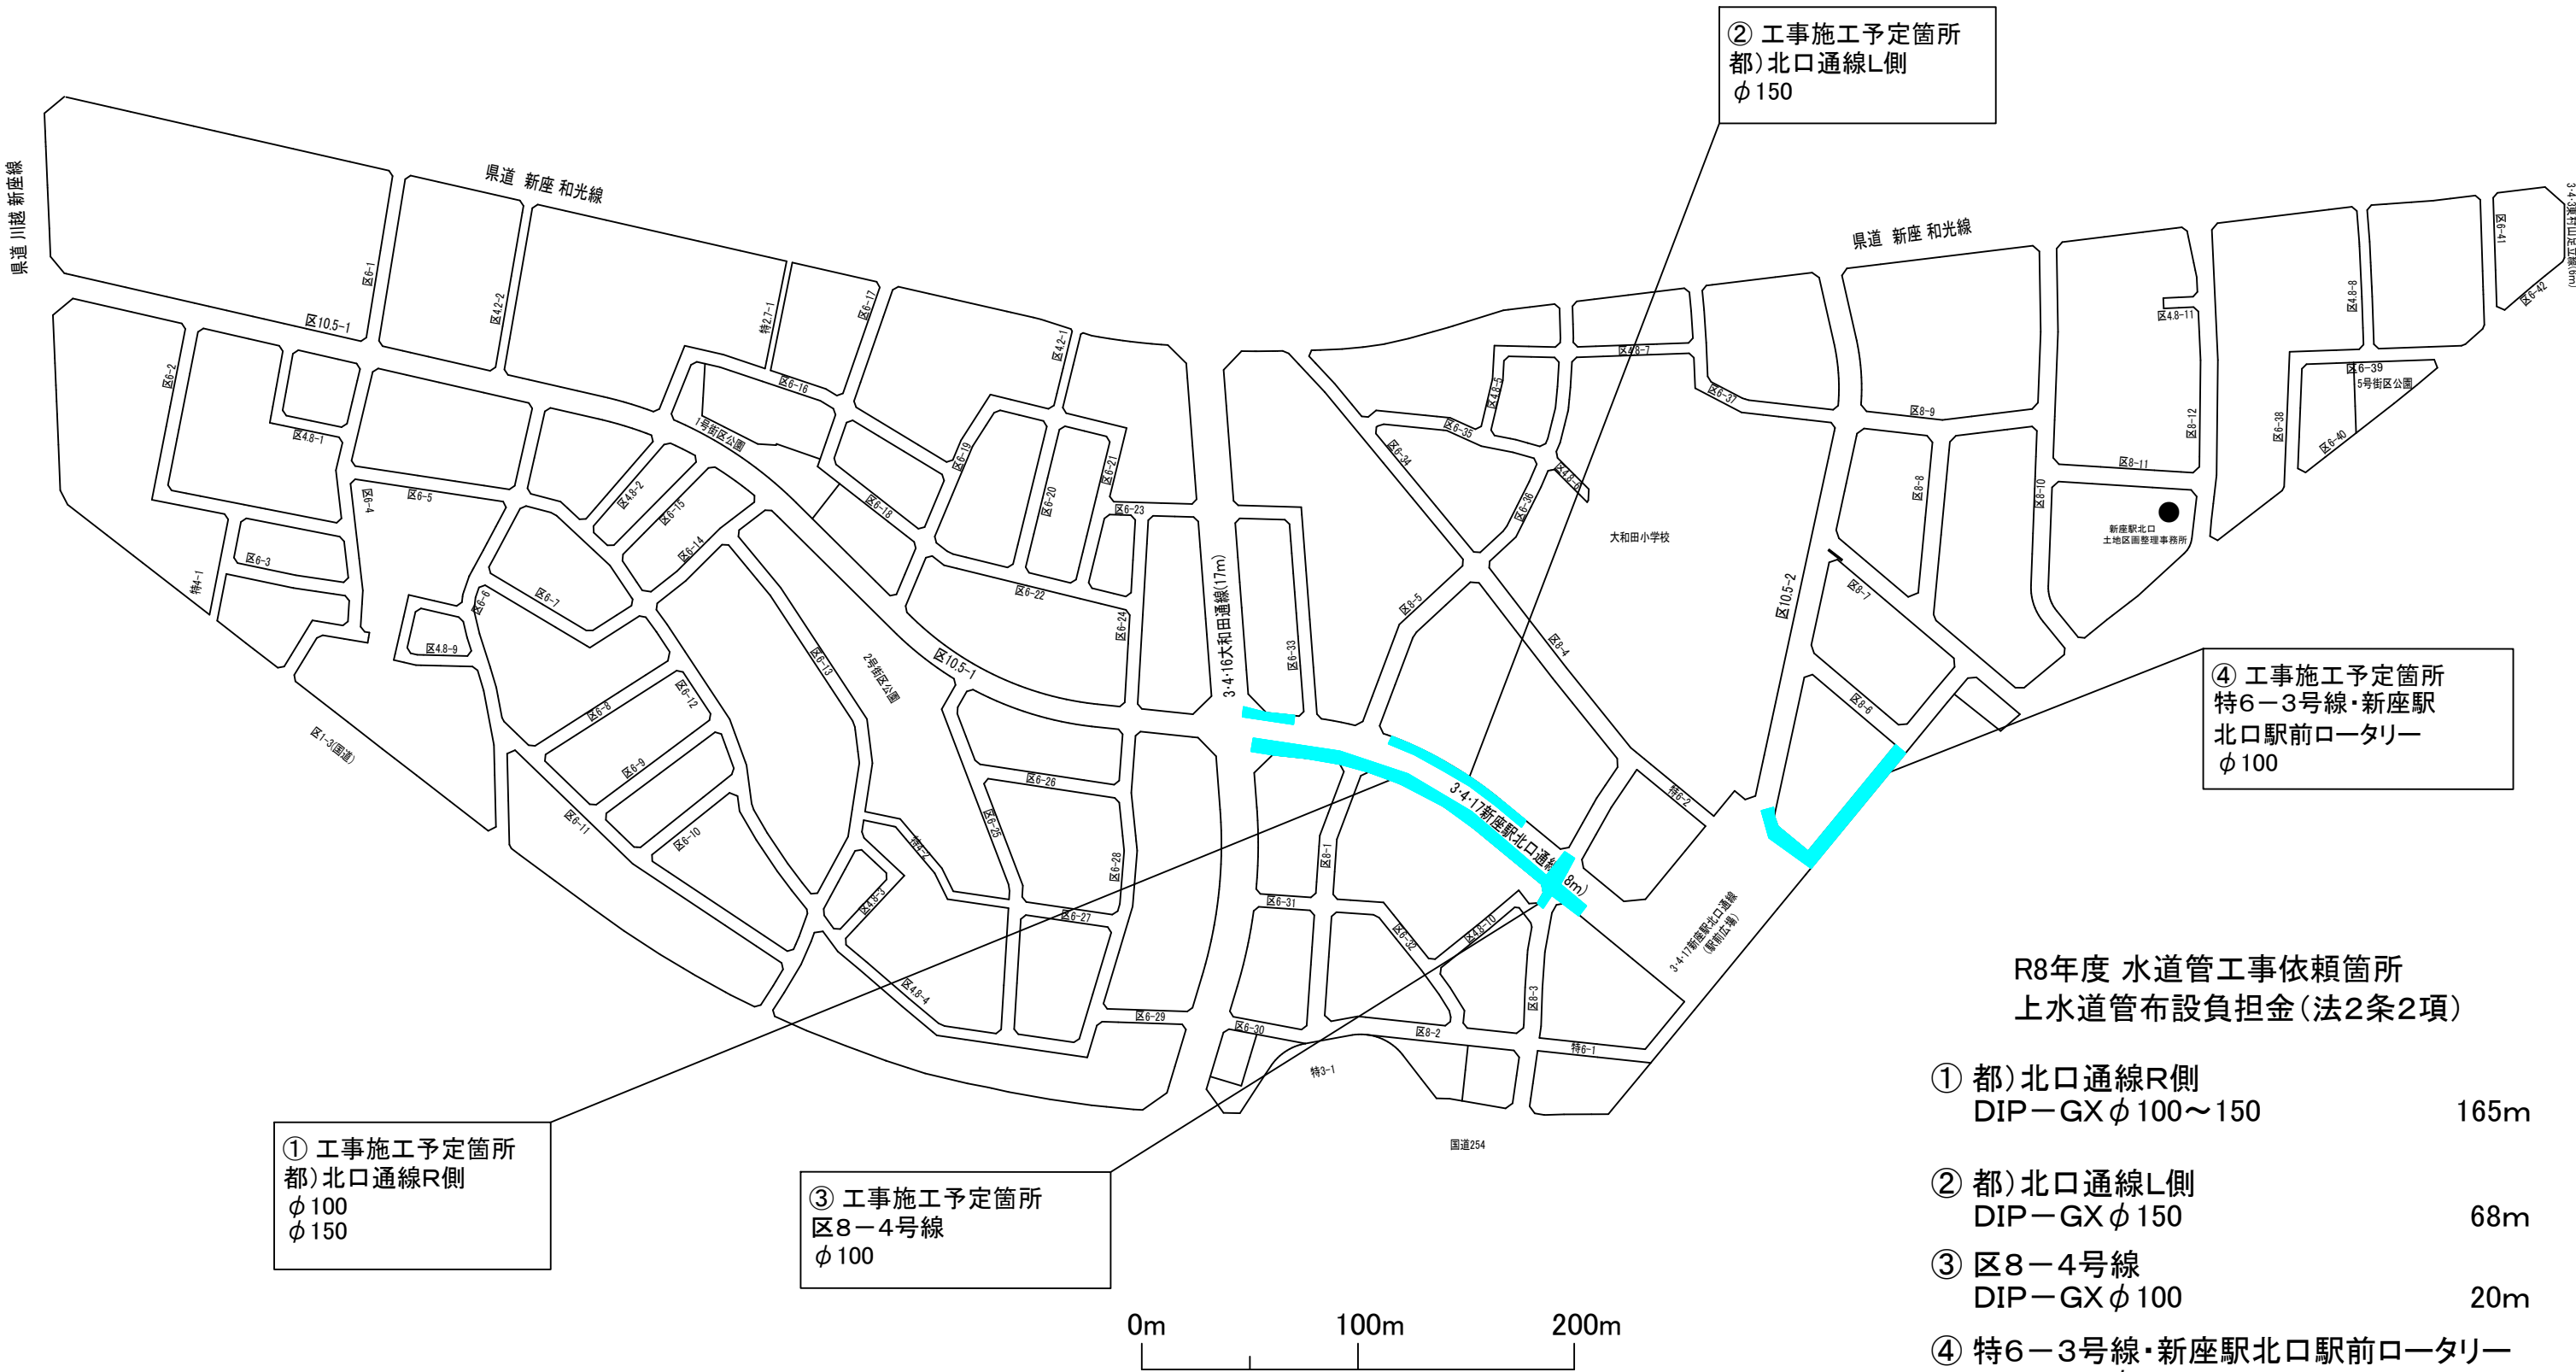

① 工事施工予定箇所
都)北口通線R側
φ100
φ150

③ 工事施工予定箇所
区8－4号線
φ100

② 工事施工予定箇所
都)北口通線L側
φ150

④ 工事施工予定箇所
特6－3号線・新座駅
北口駅前ロータリー
φ100

R8年度 水道管工事依頼箇所
上水道管布設負担金(法2条2項)

① 都)北口通線R側 DIP－GX φ100～150	165m
② 都)北口通線L側 DIP－GX φ150	68m
③ 区8－4号線 DIP－GX φ100	20m
④ 特6－3号線・新座駅北口駅前ロータリー DIP－GX φ100	98m

計 351m