資料3－5

下 水 道 課 工 事 依 頼 箇 所 図(R8年度)

下水道課施工　1/3000

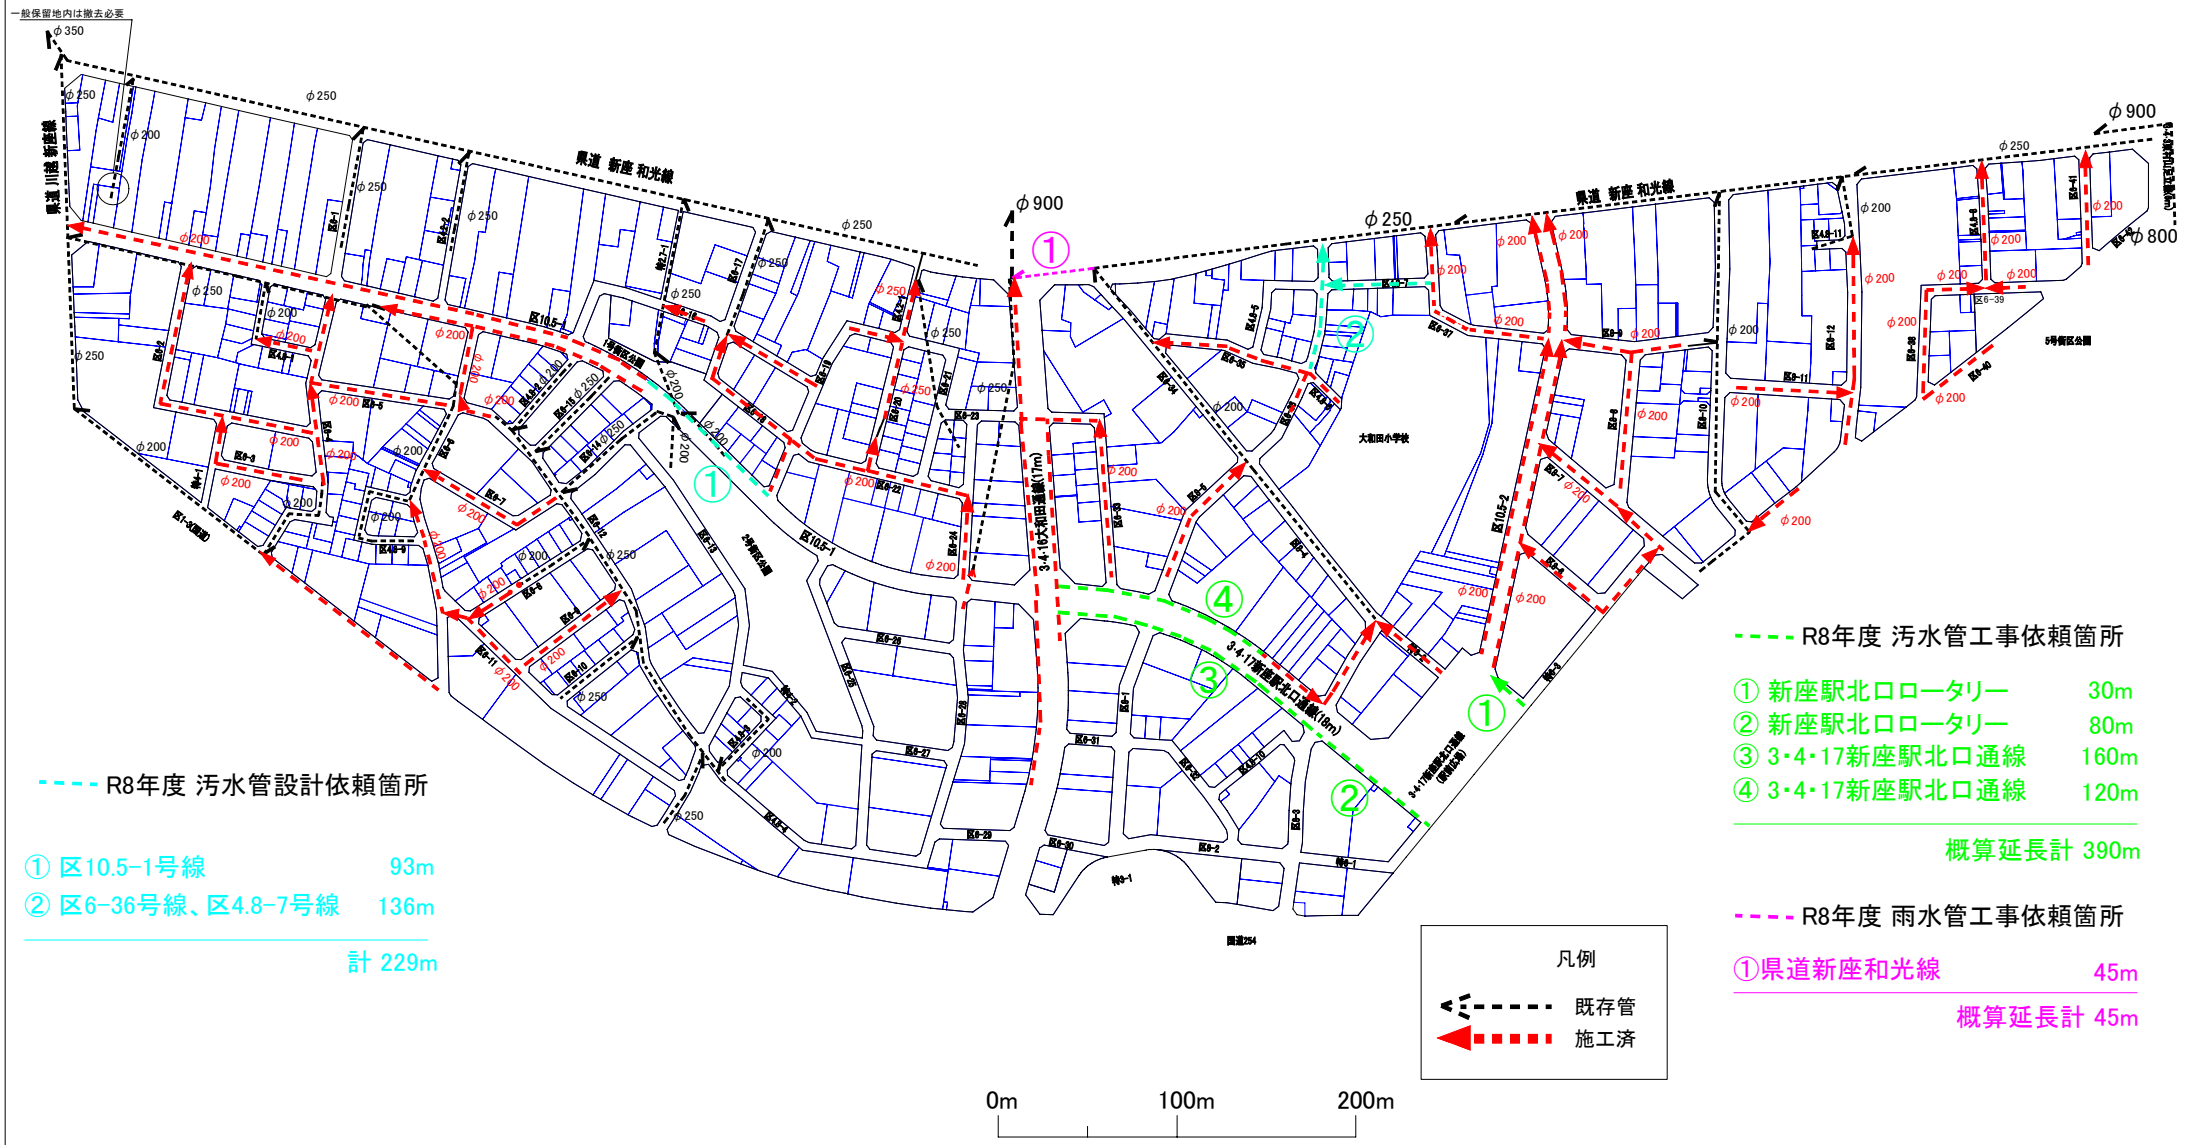

- - - - R8年度 汚水管設計依頼箇所

① 区10.5-1号線　93m
② 区6-36号線、区4.8-7号線　136m

計 229m

- - - - R8年度 汚水管工事依頼箇所

① 新座駅北ロータリー　30m
② 新座駅北ロータリー　80m
③ 3・4・17新座駅北口通線　160m
④ 3・4・17新座駅北口通線　120m

概算延長計 390m

- - - - R8年度 雨水管工事依頼箇所

①県道新座和光線　45m

概算延長計 45m