


詳 細 情 報

工 事 名	西堀二丁目地内配水管布設替工事その1
場 所	新座市 西堀二丁目 地内
工事期間	令和7年6月16日～令和7年9月5日 ※日程は工事の進捗により前後します。
工事概要	管布設工φ100～350 L=104.2m
請負金額	35,695,000円
m当たり単価	342,000円/m
規制内容	片側交互通行、一部車両通行止め 昼間施工 午前9時から午後5時まで ※工事の進捗により前後します。
事業の効果 (便利になる点など)	配水管の耐震化。
業者名（連絡先） 現場代理人	株式会社 並木住設 （048-478-2430） 並木 政弘
備 考	工事期間中は、範囲周辺においてにがり水が発生する場合があります。 にがり水が発生した場合は、少し水を出して様子を見てください。にがり水がなくなる場合は、水道施設課までご連絡をお願いいたします。

案内図は別紙参照

案内図

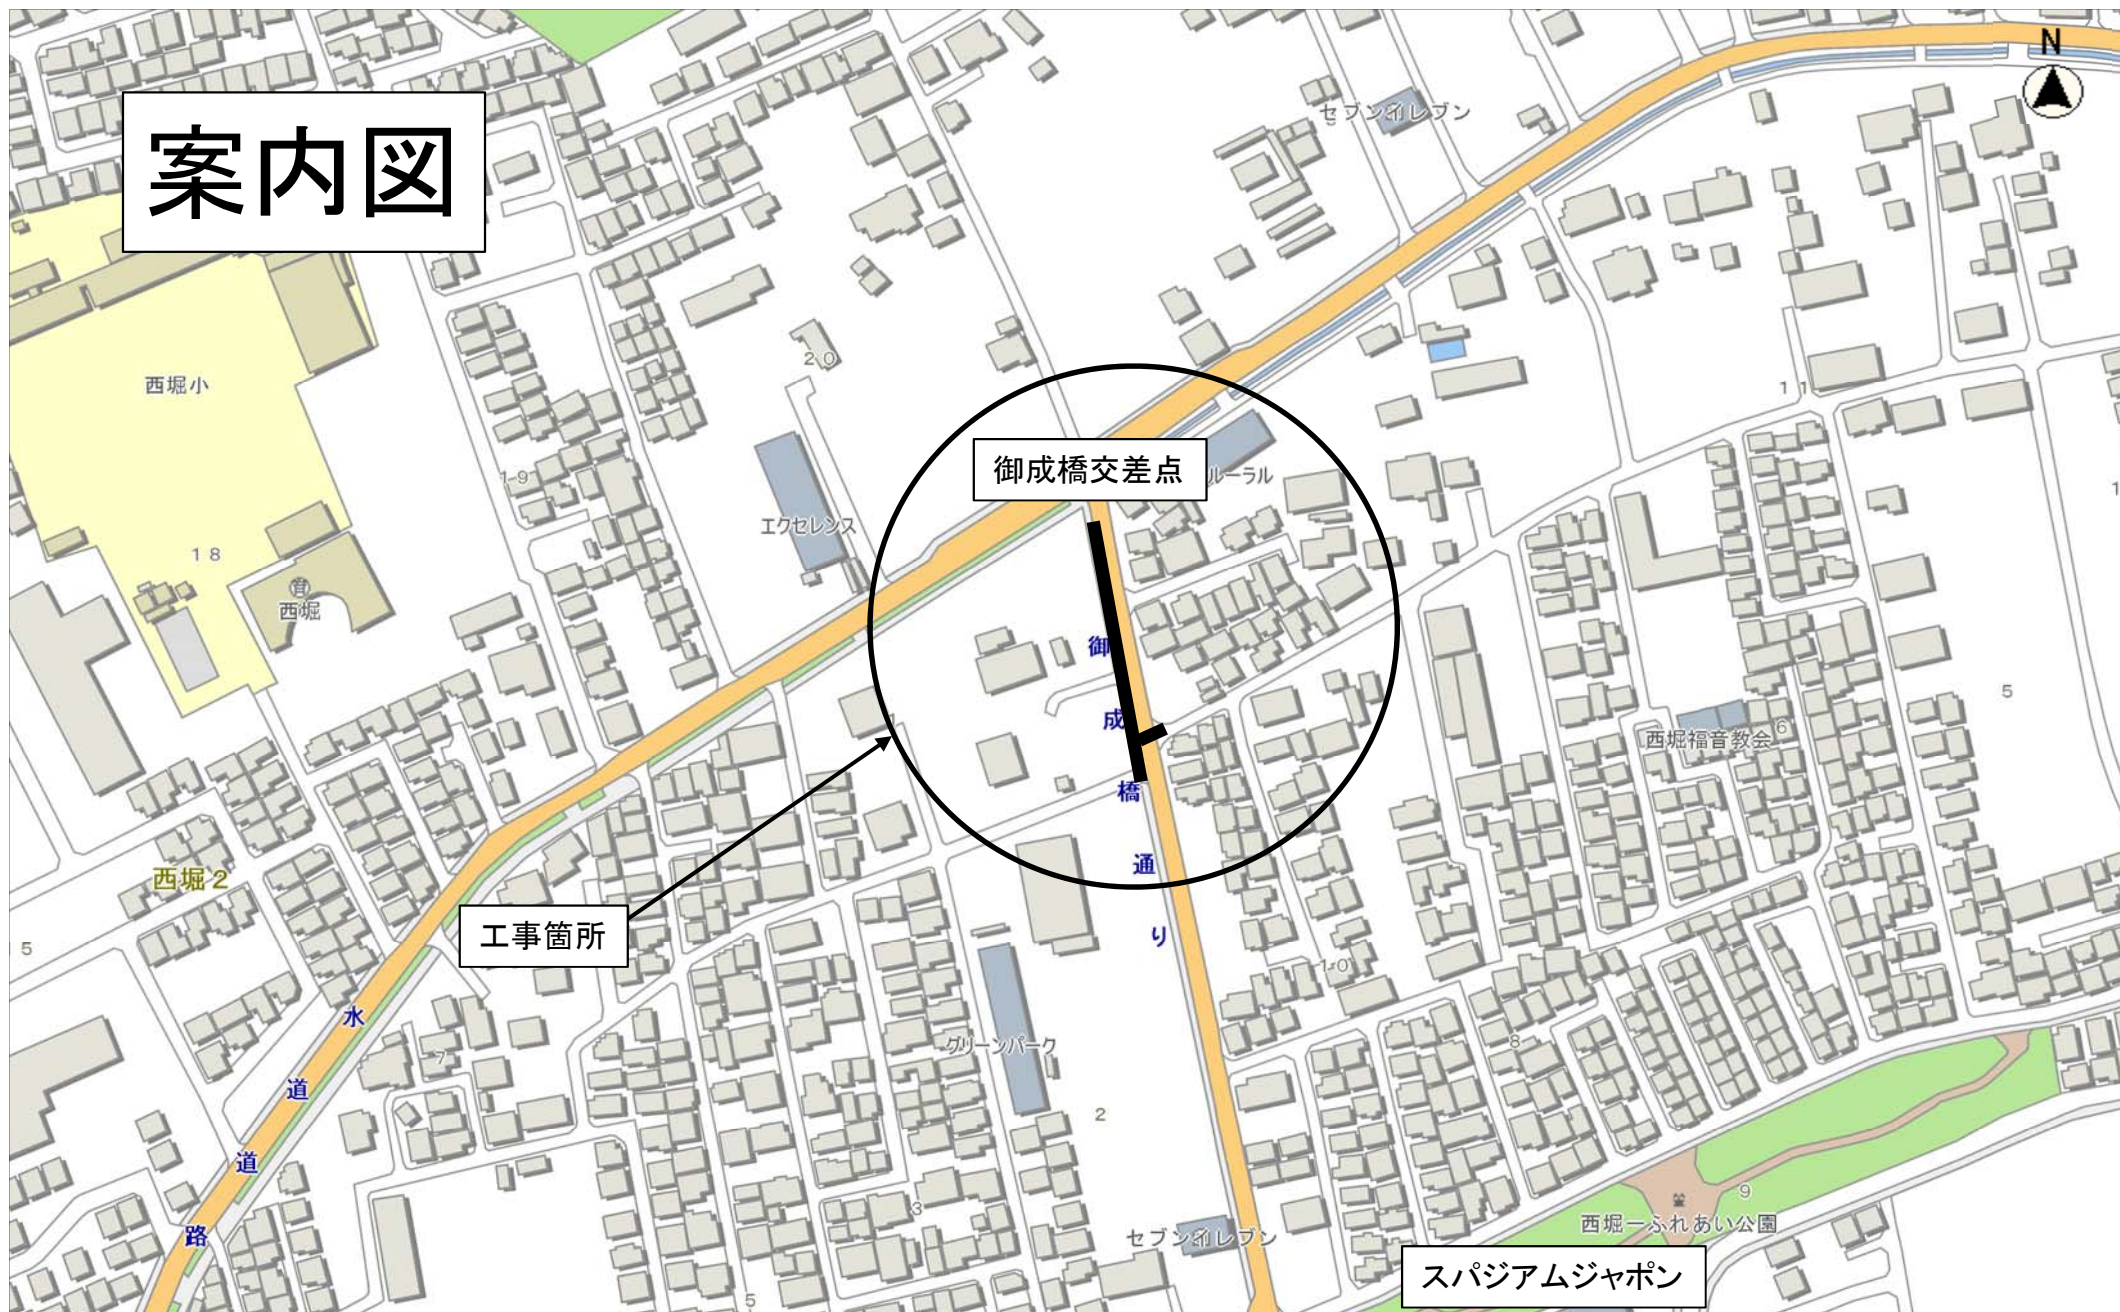

縮尺 1 : 2500

