


詳 細 情 報

工 事 名	西堀二丁目地内配水管布設替工事その3
場 所	新座市 西堀二丁目 地内
工事期間	令和7年11月14日～令和8年2月20日 ※日程は工事の進捗により前後します。
工事概要	管布設工φ100～250 L=45m 管撤去工φ75～250 L=139.2m
請負金額	46,002,000円
m当たり単価	249,000円/m
規制内容	片側交互通行、一部車両通行止め 昼間施工 午前9時から午後5時まで ※工事の進捗により前後します。 夜間施工 午後9時から午前5時まで（御成橋交差点部）
事業の効果 （便利になる点など）	配水管の耐震化。
業者名（連絡先） 現場代理人	株式会社 並木住設 （048-478-2430） 並木 政弘
備 考	工事期間中は、範囲周辺においてにぎり水が発生する場合があります。 にぎり水が発生した場合は、少し水を出して様子を見てください。にぎり水がなくなるらない場合は、水道施設課までご連絡をお願いいたします。

案内図は別紙参照

# 案内図

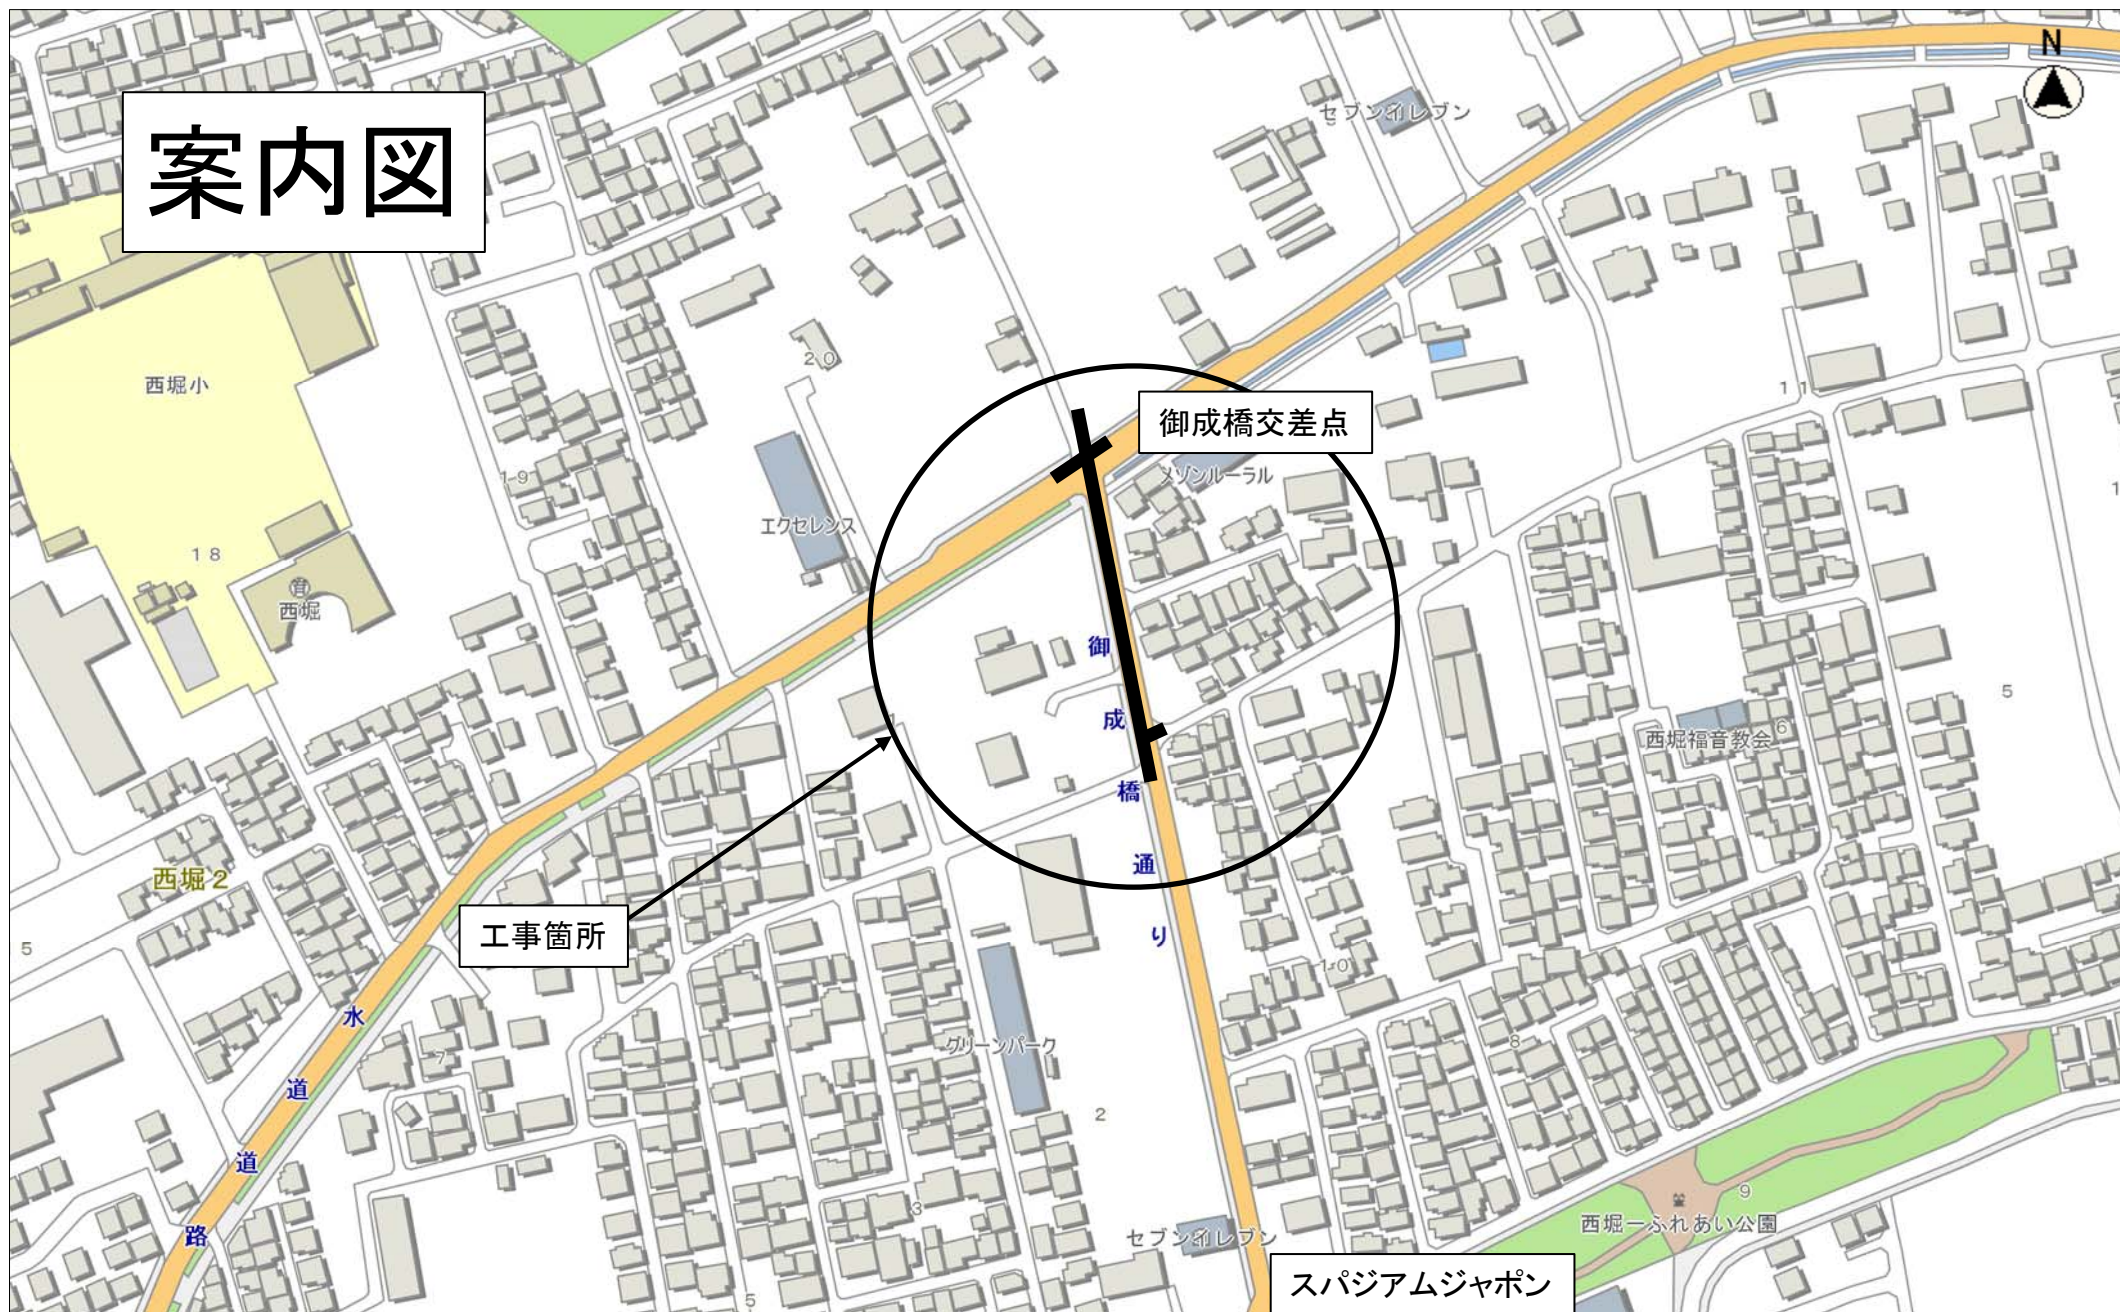

縮尺 1 : 2500

